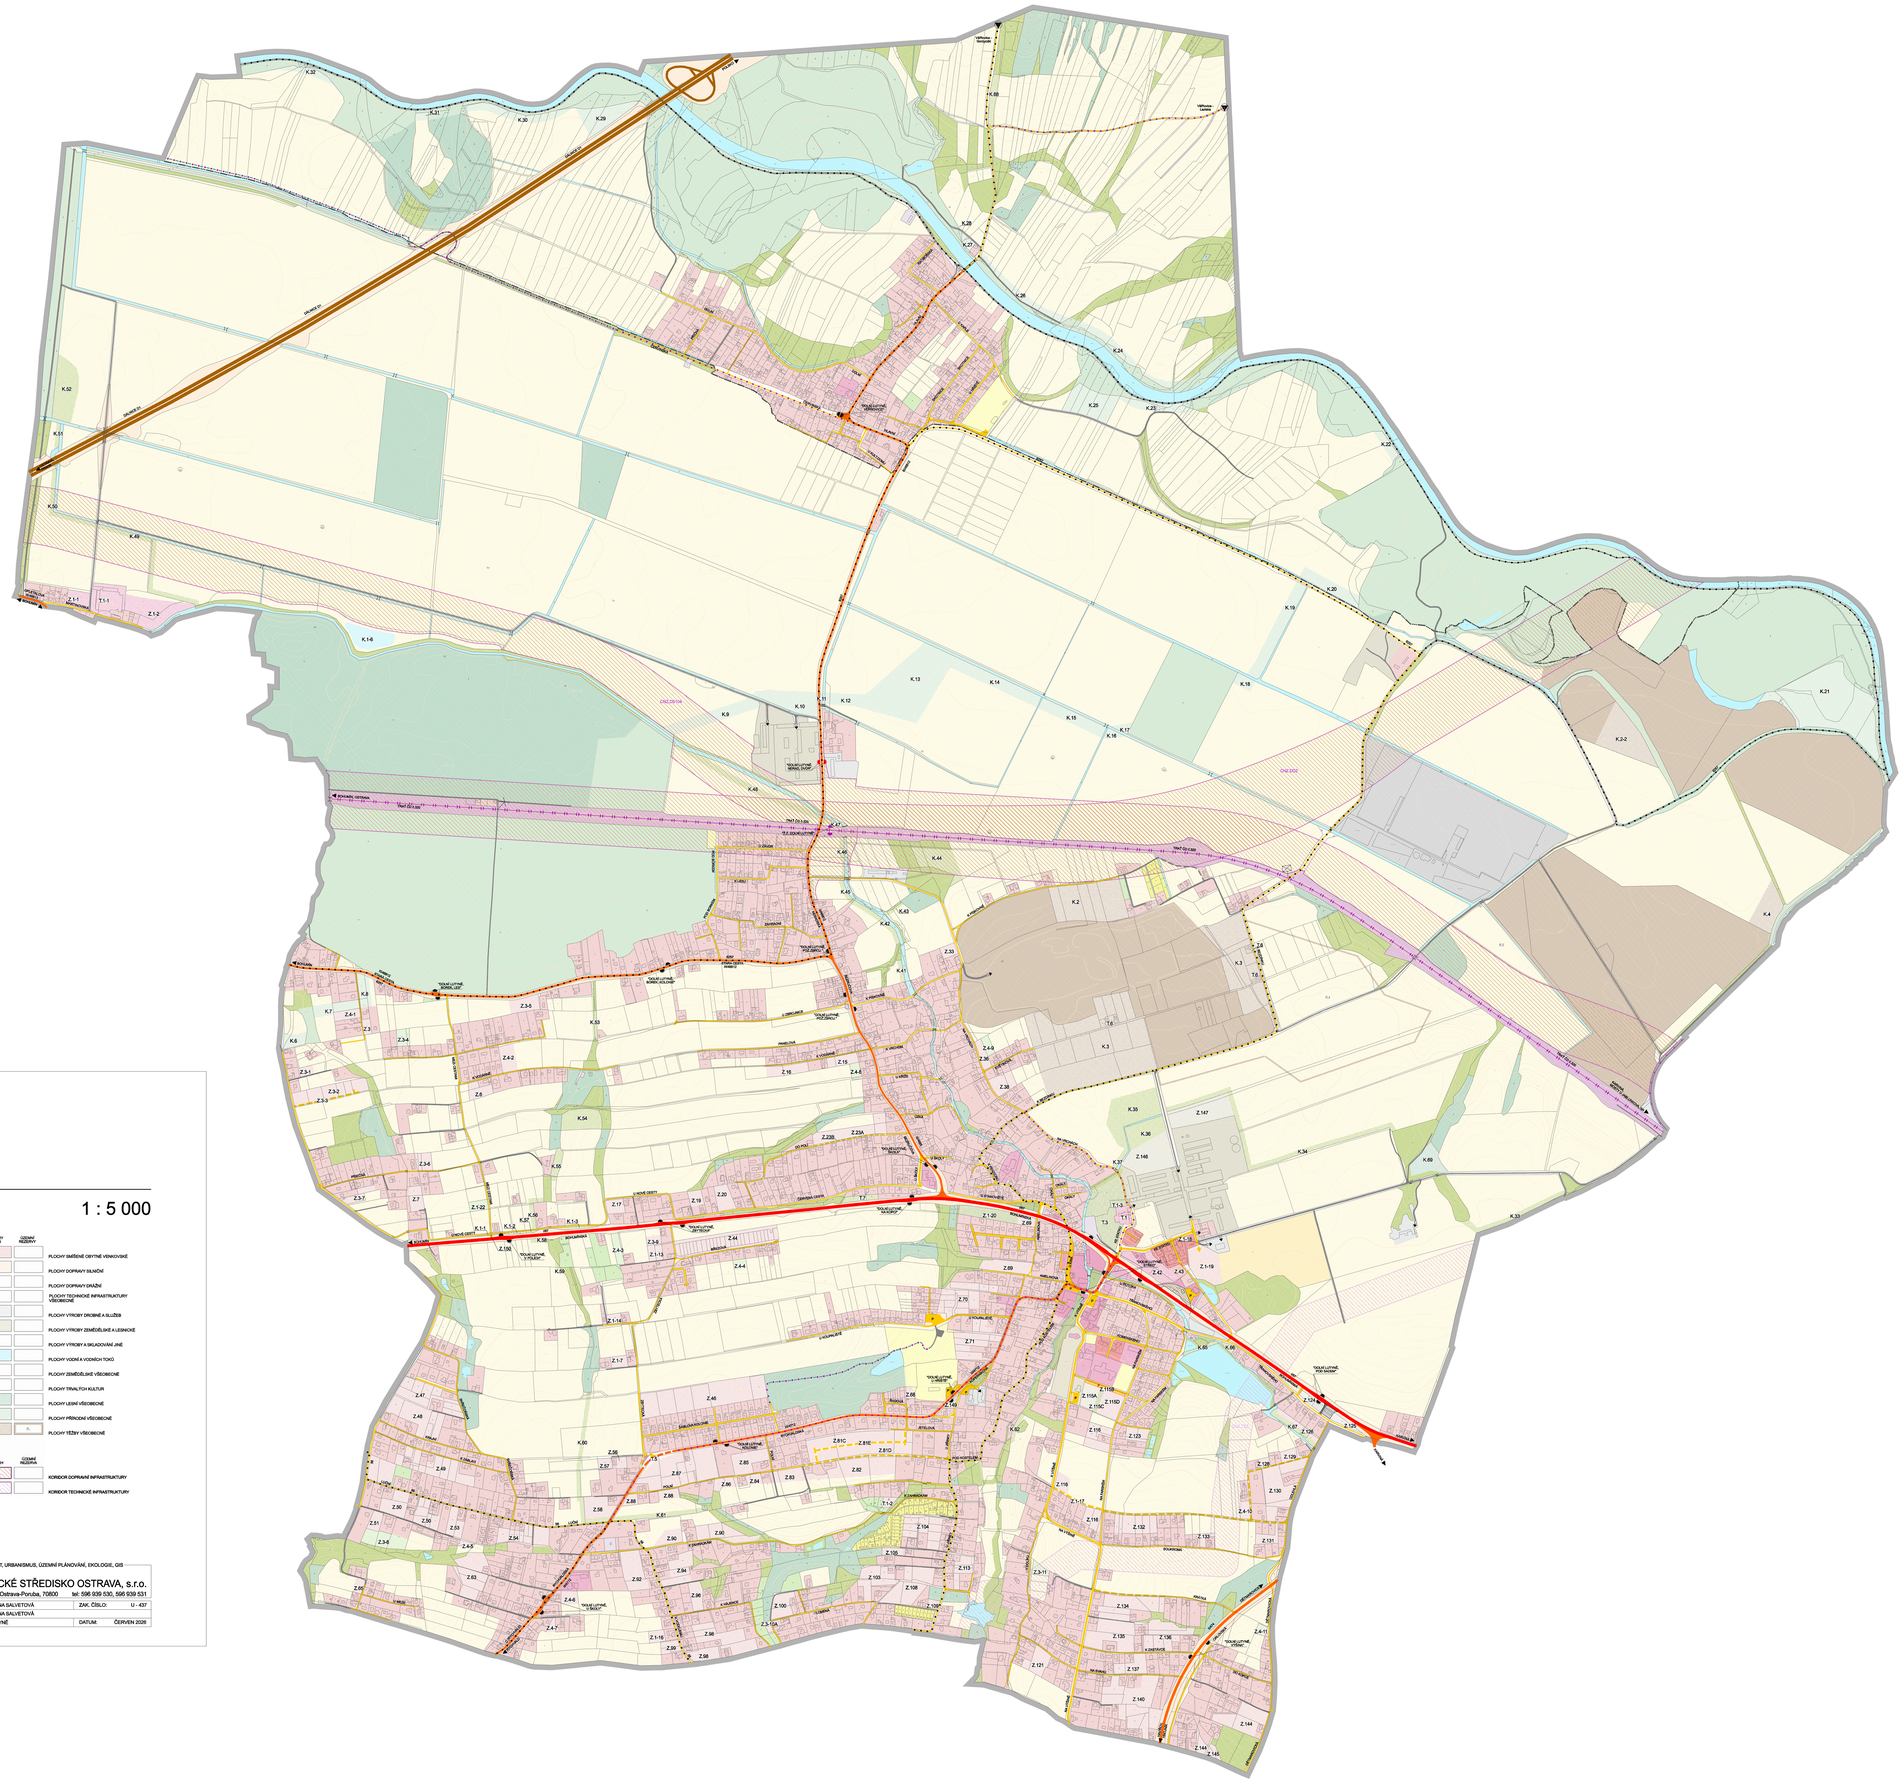

ÚZEMNÍ PLÁN
DOLNÍ LUTYNĚ
ÚPLNÉ ZNĚNÍ PO ZMĚNĚ Č. 4

3. DOPRAVA

1 : 5 000

STAV	NÁVRH	
		ŽELEZNIČNÍ TRAŤ (DVOJKOLEJNÁ)
		VLEČKA
		DÁLNICE S OZNAČENÍM
		SILNICE I. TŘÍDY S OZNAČENÍM
		SILNICE II. A III. TŘÍDY S OZNAČENÍM
		MÍSTNÍ KOMUNIKACE S OZNAČENÍM
		ÚČELOVÁ KOMUNIKACE
		STEZKA PRO CYKLISTY
		CYKLISTICKÁ TRASA S OZNAČENÍM VEDENÁ PO POZEMNÍ KOMUNIKACI
P		PARKOVACÍ PLOCHY
		PLOCHY DOPRAVNÍCH ZAŘÍZENÍ (ČERPACÍ STANICE POHONNÝCH HMOT, OPRAVNA, ODSTAVKA)
		ŽELEZNIČNÍ PŘEJEZD ÚROVŇOVÝ (OHRANIČENÝ / NEOHRANIČENÝ)
		MOST, LÁVKA PRO CHODCE
		VÝZNAMNĚJŠÍ VJEZD PRO NÁKLADNÍ DOPRAVU
		OZNAČENÍ MÍSTA PRO PŘECHÁZENÍ STÁTNÍ HRANICE
		ZASTÁVKY AUTOBUSOVÉ VEŘEJNÉ DOPRAVY OSOB (S PŘESTŘEŠKU / BEZ PŘESTŘEŠKU)

STAV	NÁVRH	ÚZEMNÍ REZERVA	
			HRANICE ŘEŠENÉHO ÚZEMÍ
			HRANICE KATASTRÁLNÍCH ÚZEMÍ
		Z.	OZNAČENÍ ZASTAVITELNÝCH PLOCH
		T.	OZNAČENÍ TRANSFORMAČNÍCH PLOCH
		K.	OZNAČENÍ PLOCH ZMĚN V KRAJINĚ

PLOCHY STABILIZOVANÉ	PLOCHY ZMĚN	ÚZEMNÍ REZERVY	
			PLOCHY SMÍŠENÉ OBYTNÉ VENKOVSKÉ
			PLOCHY DOPRAVY SILNIČNÍ
			PLOCHY DOPRAVY DRÁŽNÍ
			PLOCHY TECHNICKÉ INFRASTRUKTURY VŠEOBECNÉ
			PLOCHY VÝROBY DROBNÉ A SLUŽEB
			PLOCHY VÝROBY ZEMĚDĚLSKÉ A LESNICKÉ
			PLOCHY VÝROBY A SKLADOVÁNÍ JINÉ
			PLOCHY VODNÍ A VODNÍCH TOKŮ
			PLOCHY ZEMĚDĚLSKÉ VŠEOBECNÉ
			PLOCHY TRVALÝCH KULTUR
			PLOCHY LESNÍ VŠEOBECNÉ
			PLOCHY PŘÍRODNÍ VŠEOBECNÉ
			PLOCHY TĚŽBY VŠEOBECNÉ
			PLOCHY VEŘEJNÝCH PROSTRANSTVÍ VŠEOBECNÝCH
			PLOCHY ZELENĚ PARKOVÉ A PARKOVÉ UPRAVENÉ
			PLOCHY ZELENĚ ZAHRADNÍ A SADOVÉ
			PLOCHY ZELENĚ KRAJINNÉ

KORIDORY		
STAV	NÁVRH	ÚZEMNÍ REZERVA
		KORIDOR DOPRAVNÍ INFRASTRUKTURY
		KORIDOR TECHNICKÉ INFRASTRUKTURY

ZÁZNAM O ÚČINNOSTI ÚPLNÉ ZNĚNÍ ÚZEMNÍHO PLÁNU DOLNÍ LUTYNĚ PO VYDÁNÍ POSLEDNÍ ZMĚNY		
Správní orgán příslušný k vydání Změny č. 4 Územního plánu Dolní Lutyně	Zastupitelstvo obce Dolní Lutyně usnesení č. 252/27 ze dne 17. 8. 2026	otisk úředního razítka
Pořizovné data poslední změny územního plánu:	Změna č. 4	
Datum nabytí účinnosti poslední změny:		
Oprávněná úřední osoba pořizovatele:	Ing. Petra Kišková referent odboru rozvoje a investic Městský úřad Bohumín	
Podpis:		

PROJEKTOVÁ ČINNOST, URBANISMUS, ÚZEMNÍ PLÁNOVÁNÍ, EKOLOGIE, GIS
URBANISTICKÉ STŘEDISKO OSTRAVA, s.r.o.
Špartakovců 607/43, Ostrava-Poruba, 70800 tel: 596 939 530, 596 939 531

ZODP. PROJEKTANT:	ING. ARCH. HELENA SALVETOVÁ	ZAK. ČÍSLO:	U - 437
ZPRACOVATEL:	ING. ARCH. HELENA SALVETOVÁ		
OBJEDNATEL:	OBEC DOLNÍ LUTYNĚ	DATUM:	ČERVEN 2026