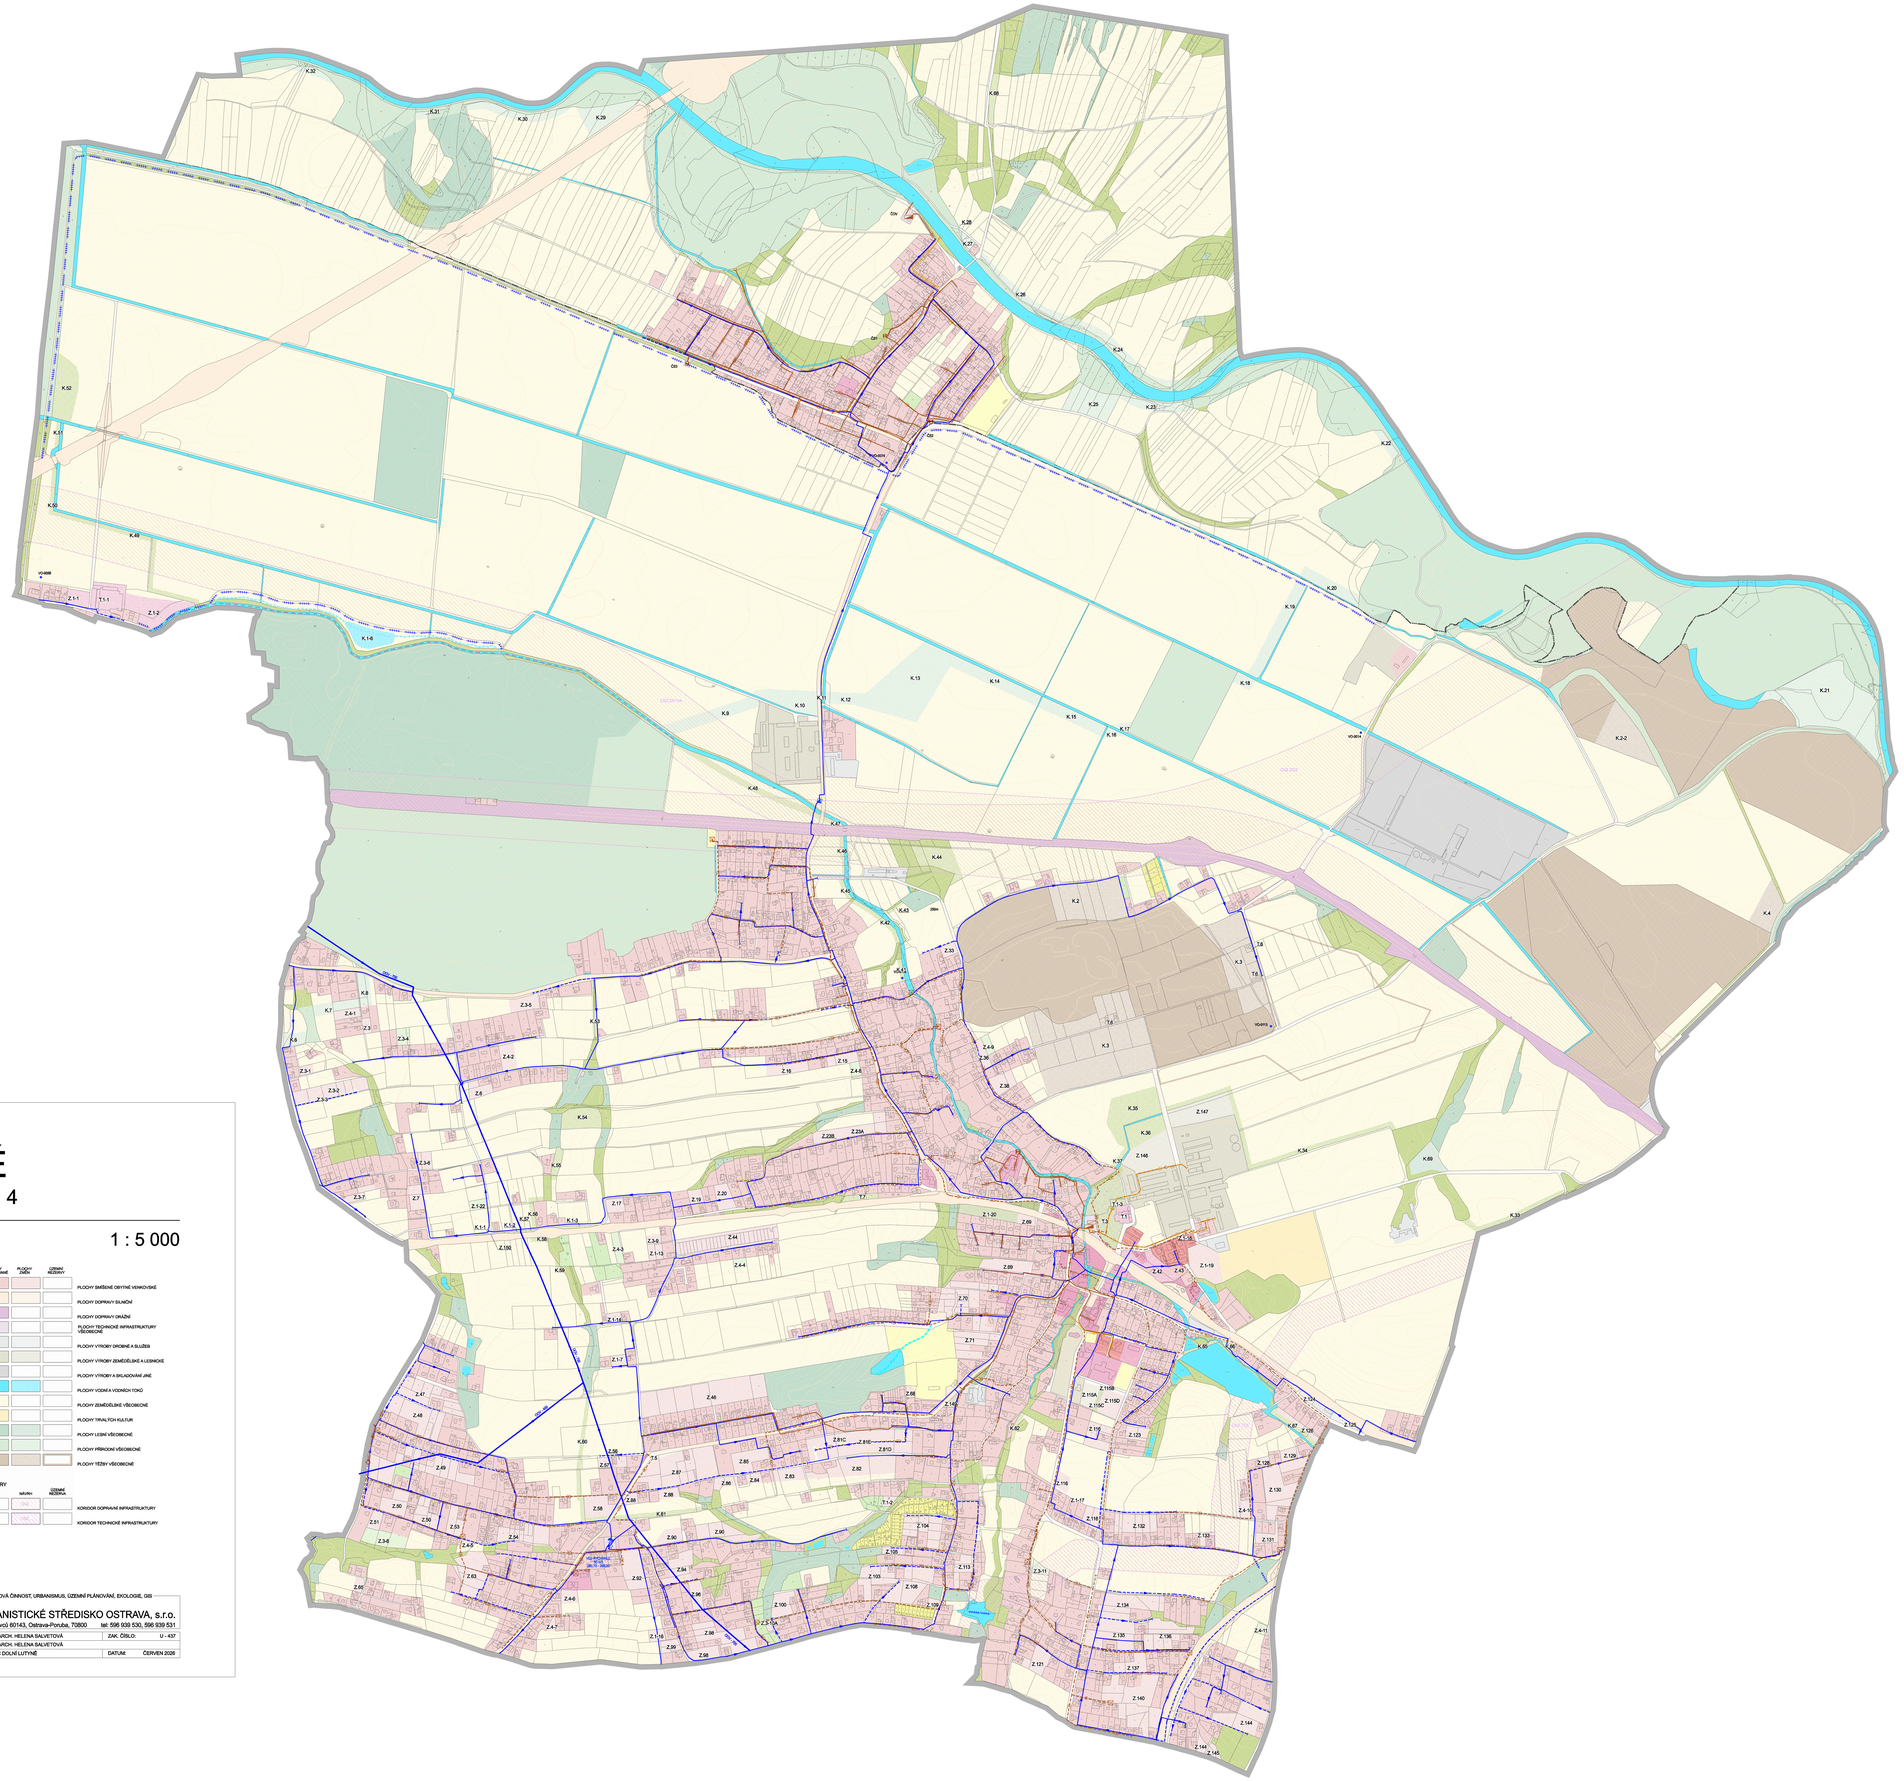

ÚZEMNÍ PLÁN
DOLNÍ LUTYNĚ
ÚPLNÉ ZNĚNÍ PO ZMĚNĚ Č. 4

4. VODNÍ HOSPODÁŘSTVÍ

1 : 5 000

STAV	NÁVRH	
		PŘÍVAČEČ OOV
		ŘAD PITNÉ VODY
		VĚŽOVÝ VODOJEM
		REDUKČNÍ VENTIL
		STOKA SPLAŠKOVÉ KANALIZACE
		STOKA JEDNOTNÉ KANALIZACE
		VÝTLAČNÝ ŘAD KANALIZACE
		STOKA DEŠŤOVÉ KANALIZACE
		ZMĚNA JEDNOTNÉ KANALIZACE NA DEŠŤOVOU
		ČISTÍRNA ODPADNÍCH VOD
		ČERPACÍ STANICE ODPADNÍCH VOD
		HYDROLOGICKÝ VRT
		ZATRUBNĚNÍ VODNÍ TOK
		OCHRANNÁ HRÁZ
		ÚPRAVA KORYTA LUTYŇKY
		PŘELOŽKA VODNÍHO TOKU

STAV	NÁVRH	ÚZEMNÍ REZERVA	
			HRANICE ŘEŠENÉHO ÚZEMÍ
			HRANICE KATASTRÁLNÍCH ÚZEMÍ
	Z.		OZNAČENÍ ZASTAVITELNÝCH PLOCH
	T.		OZNAČENÍ TRANSFORMAČNÍCH PLOCH
	K.		OZNAČENÍ PLOCH ZMĚN V KRAJINĚ

PLOCHY STABILIZOVANÉ	PLOCHY ZMĚN	ÚZEMNÍ REZERVY	
			PLOCHY BYDLENÍ V HROMADNÉM
			PLOCHY REKREACE V ZAHRADÁŘSKÝCH OBLASTECH
			PLOCHY OBČANSKÉHO VYBAVENÍ VEŘEJNÉHO
			PLOCHY OBČANSKÉHO VYBAVENÍ KOMERČNÍHO
			PLOCHY OBČANSKÉHO VYBAVENÍ SPORTU
			PLOCHY OBČANSKÉHO VYBAVENÍ HŘBITOVŮ
			PLOCHY VEŘEJNÝCH PROSTRANSTVÍ VŠEOBECNÝCH
			PLOCHY ZELENĚ PARKOVÉ A PARKOVĚ UPRAVENÉ
			PLOCHY ZELENĚ ZAHRADNÍ A SADOVÉ
			PLOCHY ZELENĚ KRAJINNÉ

		PLOCHY SMÍŠENÉ OBYTNÉ VENKOVSKÉ
		PLOCHY DOPRAVY SILNIČNÍ
		PLOCHY DOPRAVY DRÁŽNÍ
		PLOCHY TECHNICKÉ INFRASTRUKTURY VŠEOBECNÉ
		PLOCHY VÝROBY DROBNÉ A SLUŽEB
		PLOCHY VÝROBY ZEMĚDĚLSKÉ A LESNICKÉ
		PLOCHY VÝROBY A SKLADOVÁNÍ JINÉ
		PLOCHY VODNÍ A VODNÍCH TOKŮ
		PLOCHY ZEMĚDĚLSKÉ VŠEOBECNÉ
		PLOCHY TRVALÝCH KULTUR
		PLOCHY LESNÍ VŠEOBECNÉ
		PLOCHY PŘÍRODNÍ VŠEOBECNÉ
		PLOCHY TĚŽBY VŠEOBECNÉ

KORIDORY		
STAV	NÁVRH	ÚZEMNÍ REZERVA
		KORIDOR DOPRAVNÍ INFRASTRUKTURY
		KORIDOR TECHNICKÉ INFRASTRUKTURY

ZÁZNAM O ÚČINNOSTI		
ÚPLNÉ ZNĚNÍ ÚZEMNÍHO PLÁNU DOLNÍ LUTYNĚ PO VYDÁNÍ POSLEDNÍ ZMĚNY		
Správní orgán příslušný k vydání Změny č. 4 Územního plánu Dolní Lutyně	Zastupitelstvo obce Dolní Lutyně usnesení č. 292/27 ze dne 17. 8. 2026	otisk úředního razítka
Pořadové číslo poslední změny územního plánu:	Změna č. 4	
Datum nabytí účinnosti poslední změny:		
Oprávněná úřední osoba pořizovatele:	Ing. Petra Kišková referent odboru rozvoje a investic Městský úřad Bohumín	
Podpis:		

PROJEKTOVÁ ČINNOST, URBANISMUS, ÚZEMNÍ PLÁNOVÁNÍ, EKOLOGIE, GIS
URBANISTICKÉ STŘEDISKO OSTRAVA, s.r.o.
URBANISTICKÉ STŘEDISKO OSTRAVA, s.r.o. Sportovní 807/43, Ostrava-Poruba, 70800 tel: 596 939 530, 596 939 531
ZODP. PROJEKTANT: ING. ARCH. HELENA SALVETOVÁ ZAK. ČÍSLO: U - 437
ZPRACOVATEL: ING. ARCH. HELENA SALVETOVÁ
OBJEDNATEL: OBEC DOLNÍ LUTYNĚ DATUM: ČERVEN 2026