ÚZEMNÍ PLÁN

ORLOVÁ

ODŮVODNĚNÍ
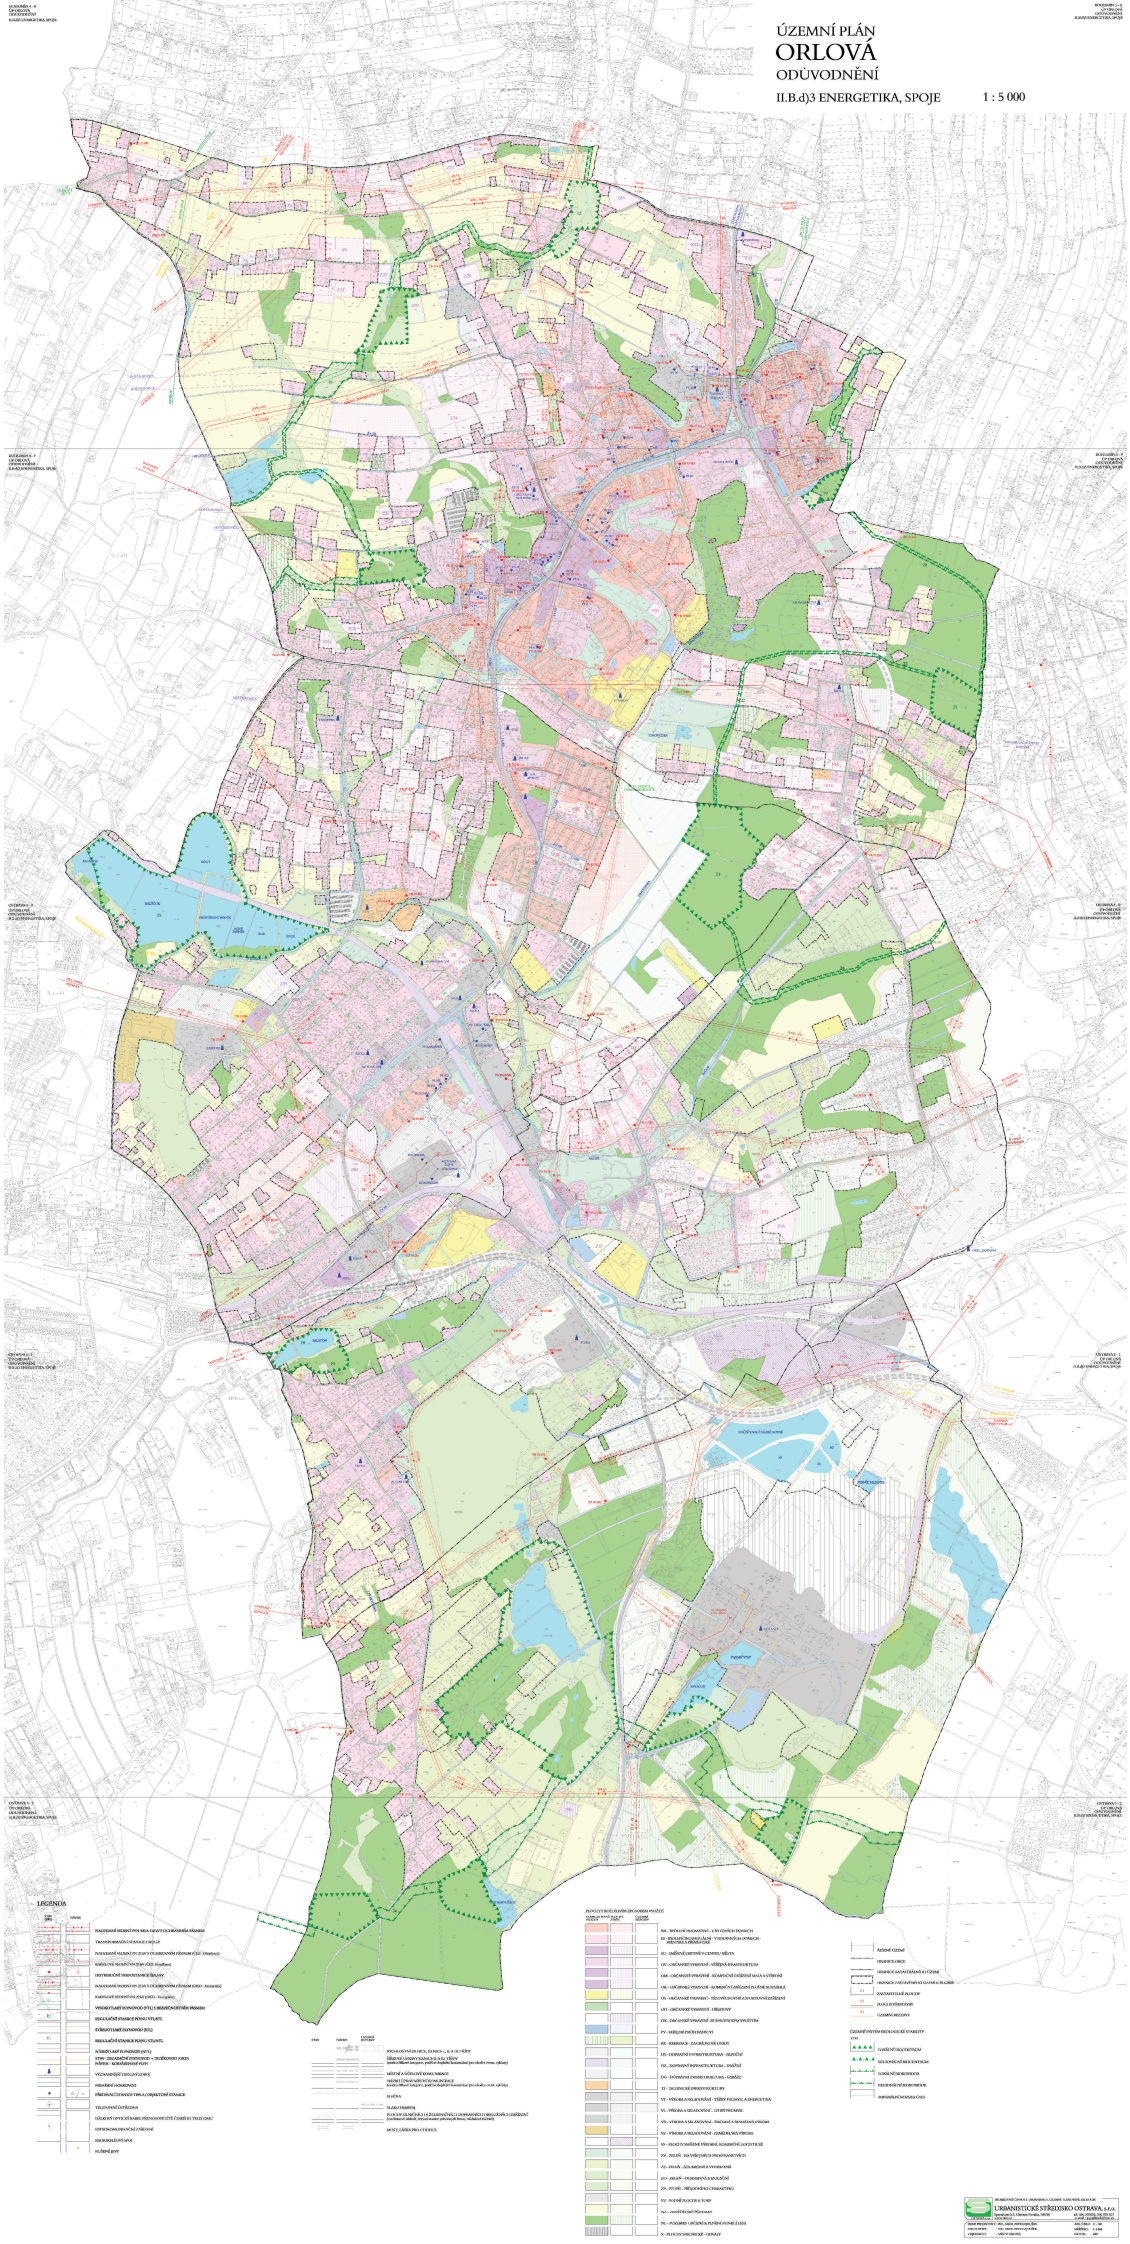
II.B.d)3 ENERGETIKA, SPOJE 1 : 5 000