ÚZEMNÍ PLÁN
ORLOVÁ
ÚPLNÉ ZNĚNÍ PO ZMĚNÁCH č. 1, 2, 3, 4, 5, 6 a 7
II.B.a KOORDINAČNÍ VÝKRES

1 : 5 000

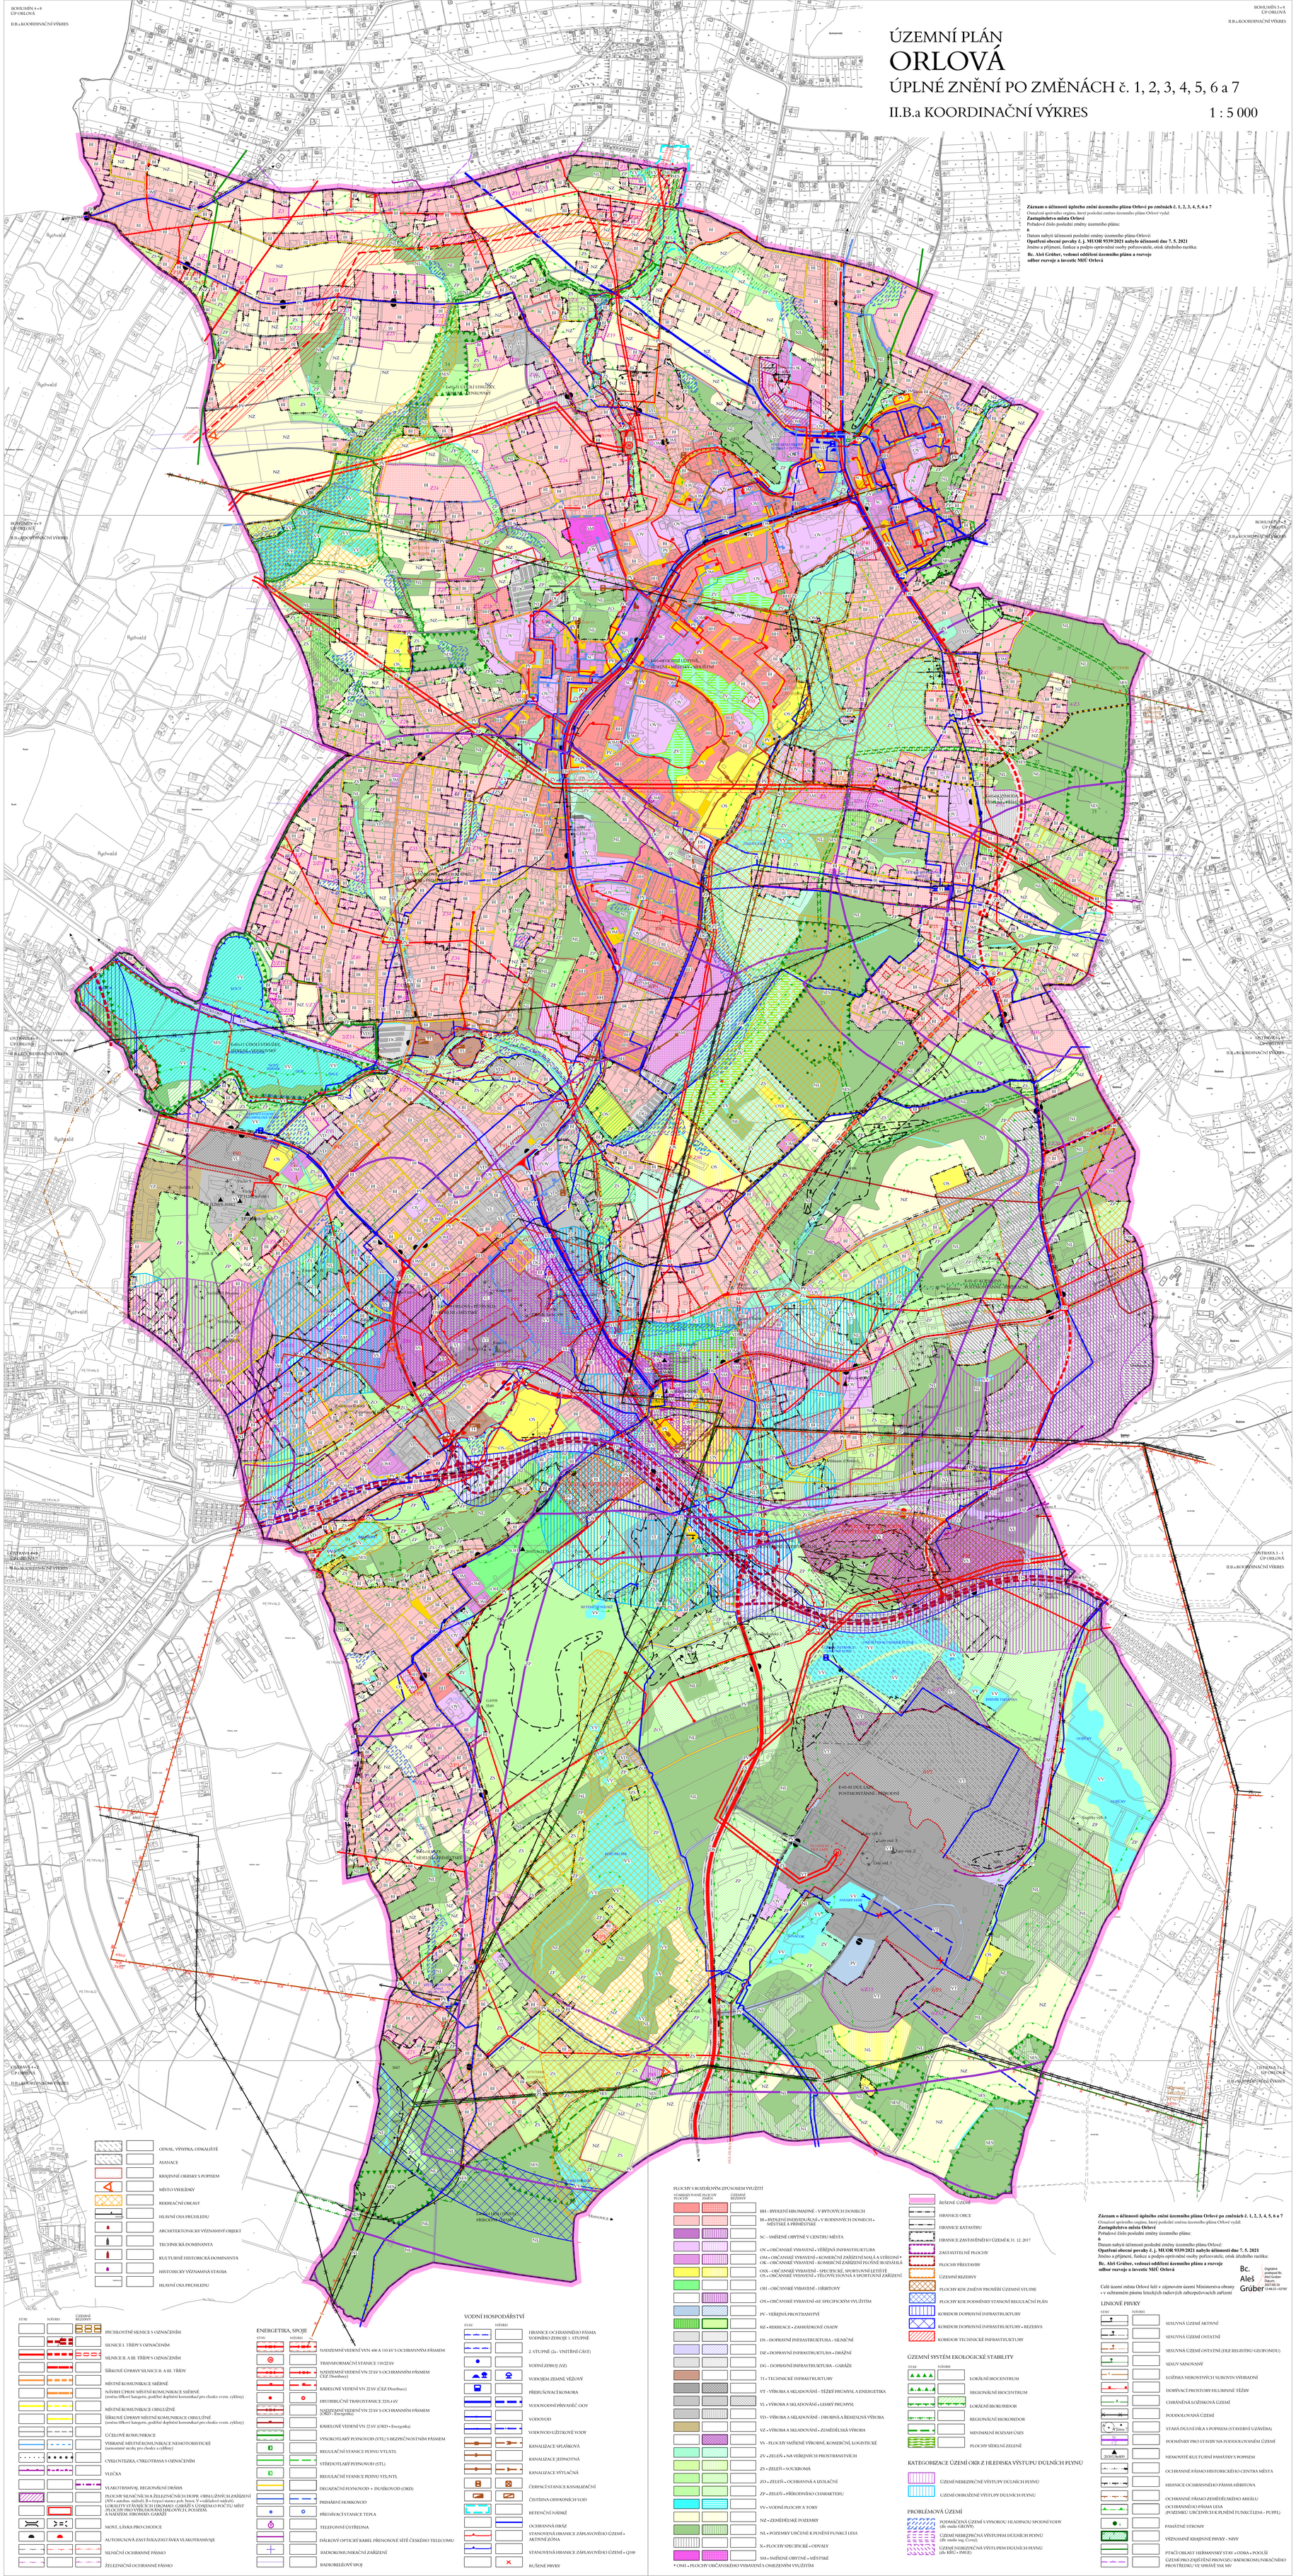

Záznam o účinnosti úplného znění územního plánu Orlové po změnách č. 1, 2, 3, 4, 5, 6 a 7
Označení správního orgánu, který poslední změnu územního plánu Orlové vydal:
Zastupitelstvo města Orlové
Pořadové číslo poslední změny územního plánu:
6
Datum nabytí účinnosti poslední změny územního plánu Orlové:
Opatření obecné povahy č. j. MUOR 9339/2021 nabylo účinnosti dne 7. 5. 2021
Jméno a příjmení, funkce a podpis oprávněné osoby pořizovatele, otisk úředního razítka:
Bc. Aleš Grúber, vedoucí oddělení územního plánu a rozvoje odbor rozvoje a investic MěÚ Orlová

Bc. Aleš Grúber
Digitálně podepsal Bc. Aleš Grúber
Datum: 2021.06.10 12:48:25 +02'00'

Celé území města Orlové leží v zájmovém území Ministerstva obrany - v ochranném pásmu leteckých radiových zabezpečovacích zařízení

ODVAL, VÝSYPKA, ODKALIŠTĚ
ASANACE
KRAJINNÉ OKRSKY S POPISEM
MÍSTO VYHLÍDKY
REKREAČNÍ OBLAST
HLAVNÍ OSA PRŮHLEDU
ARCHITEKTONICKY VÝZNAMNÝ OBJEKT
TECHNICKÁ DOMINANTA
KULTURNĚ HISTORICKÁ DOMINANTA
HISTORICKY VÝZNAMNÁ STAVBA
HLAVNÍ OSA PRŮHLEDU

STAV | NÁVRH | ÚZEMNÍ REZERVY
PŘEHLOSTNÍ SILNICE S OZNAČENÍM
SILNICE I. TŘÍDY S OZNAČENÍM
SILNICE II. A III. TŘÍDY S OZNAČENÍM
ŠÍŘKOVÉ ÚPRAVY SILNIC II. A III. TŘÍDY
MÍSTNÍ KOMUNIKACE SBĚRNÉ
NÁVRH ÚPRAV MÍSTNÍ KOMUNIKACE SBĚRNÉ (změna šířkové kategorie, podélné doplnění komunikací pro chodce event. cyklisty)
MÍSTNÍ KOMUNIKACE OBSLUŽNÉ
ŠÍŘKOVÉ ÚPRAVY MÍSTNÍ KOMUNIKACE OBSLUŽNÉ (změna šířkové kategorie, podélné doplnění komunikací pro chodce event. cyklisty)
ÚČELOVÉ KOMUNIKACE
VYBRANÉ MÍSTNÍ KOMUNIKACE NEMOTORISTICKÉ (samostatné stezky pro chodce a cyklisty)
CYKLOSTEZKA, CYKLOTRASA S OZNAČENÍM
VLEČKA
VLAKOTRAMVAJ, REGIONÁLNÍ DRÁHA
PLOCHY SILNIČNÍCH A ŽELEZNIČNÍCH DOPR. OBSLUŽNÝCH ZAŘÍZENÍ (AN - autobus. nádraží, B - čerpací stanice poh. hmot, V - nákladové nádraží)
LOKALITY STÁVAJÍCÍCH HROMAD. GARÁŽÍ S ÚDAJEM O POČTU MÍST /PLOCHY PRO VYBUDOVÁNÍ HROMAD. POZ.ZEM. A NADZEM. HROMAD. GARÁŽÍ
MOST, LÁVKA PRO CHODCE
AUTOBUSOVÁ ZASTÁVKA/ZASTÁVKA VLAKOTRAMVAJE
SILNIČNÍ OCHRANNÉ PÁSMO
ŽELEZNIČNÍ OCHRANNÉ PÁSMO

ENERGETIKA, SPOJE
STAV | NÁVRH
NADZEMNÍ VEDENÍ VVN 400 A 110 kV S OCHRANNÝM PÁSMEM
TRANSFORMAČNÍ STANICE 110/22 kV
NADZEMNÍ VEDENÍ VN 22 kV S OCHRANNÝM PÁSMEM (ČEZ Distribuce)
KABELOVÉ VEDENÍ VN 22 kV (ČEZ Distribuce)
DISTRIBUČNÍ TRAFOSTANICE 22/0,4 kV
NADZEMNÍ VEDENÍ VN 22 kV S OCHRANNÝM PÁSMEM (OKD - Energetika)
KABELOVÉ VEDENÍ VN 22 kV (OKD - Energetika)
VYSOKOTLAKÝ PLYNOVOD (VTL) S BEZPEČNOSTNÍM PÁSMEM
REGULAČNÍ STANICE PLYNU VTL/STL
STŘEDOTLAKÝ PLYNOVOD (STL)
REGULAČNÍ STANICE PLYNU STL/NTL
DEGAZAČNÍ PLYNOVOD + DUŠÍKOVOD (OKD)
PRIMÁRNÍ HORKOVOD
PŘEDÁVACÍ STANICE TEPLA
TELEFONNÍ ÚSTŘEDNA
DÁLKOVÝ OPTICKÝ KABEL PŘENOSOVÉ SÍTĚ ČESKÉHO TELECOMU
RADIOKOMUNIKAČNÍ ZAŘÍZENÍ
RADIORELÉOVÝ SPOJ

VODNÍ HOSPODÁŘSTVÍ
STAV | NÁVRH
HRANICE OCHRANNÉHO PÁSMA VODNÍHO ZDROJE 1. STUPNĚ
2. STUPNĚ (2a - VNITŘNÍ ČÁST)
VODNÍ ZDROJ (VZ)
VODOJEM ZEMNÍ, VĚŽOVÝ
PŘEFRUŠOVACÍ KOMORA
VODOVODNÍ PŘIVADĚČ, ODV
VODOVOD
VODOVOD UŽITKOVÉ VODY
KANALIZACE SPLAŠKOVÁ
KANALIZACE JEDNOTNÁ
KANALIZACE VÝTLAČNÁ
ČERPACÍ STANICE KANALIZAČNÍ
ČISTÍRNA ODPADNÍCH VOD
RETENČNÍ NÁDRŽ
OCHRANNÁ HRÁZ
STANOVENÁ HRANICE ZÁPLAVOVÉHO ÚZEMÍ - AKTIVNÍ ZÓNA
STANOVENÁ HRANICE ZÁPLAVOVÉHO ÚZEMÍ - Q100
RUŠENÉ PRVKY

PLOCHY S ROZDÍLNÝM ZPŮSOBEM VYUŽITÍ
STABILIZOVANÉ PLOCHY | PLOCHY ZMĚN | ÚZEMNÍ REZERVY
BH - BYDLENÍ HROMADNÉ - V BYTOVÝCH DOMECH
BI - BYDLENÍ INDIVIDUÁLNÍ - V RODINNÝCH DOMECH - MĚSTSKÉ A PŘÍMĚSTSKÉ
SC - SMÍŠENÉ OBYTNÉ V CENTRU MĚSTA
OV - OBČANSKÉ VYBAVENÍ - VEŘEJNÁ INFRASTRUKTURA
OM - OBČANSKÉ VYBAVENÍ - KOMERČNÍ ZAŘÍZENÍ MALÁ A STŘEDNÍ
OK - OBČANSKÉ VYBAVENÍ - KOMERČNÍ ZAŘÍZENÍ PLOŠNĚ ROZSÁHLÁ
OSX - OBČANSKÉ VYBAVENÍ - SPECIFICKÉ, SPORTOVNÍ LETIŠTĚ
OS - OBČANSKÉ VYBAVENÍ - TĚLOVÝCHOVNÁ A SPORTOVNÍ ZAŘÍZENÍ
OH1 - OBČANSKÉ VYBAVENÍ - HŘBITOVY
OX - OBČANSKÉ VYBAVENÍ - SE SPECIFICKÝM VYUŽITÍM
PV - VEŘEJNÁ PROSTRANSTVÍ
RZ - REKREACE - ZAHRÁDKOVÉ OSADY
DS - DOPRAVNÍ INFRASTRUKTURA - SILNIČNÍ
DZ - DOPRAVNÍ INFRASTRUKTURA - DRÁŽNÍ
DG - DOPRAVNÍ INFRASTRUKTURA - GARÁŽE
TI - TECHNICKÉ INFRASTRUKTURY
VT - VÝROBA A SKLADOVÁNÍ - TĚŽKÝ PRŮMYSL A ENERGETIKA
VL - VÝROBA A SKLADOVÁNÍ - LEHKÝ PRŮMYSL
VD - VÝROBA A SKLADOVÁNÍ - DROBNÁ A ŘEMESLNÁ VÝROBA
VZ - VÝROBA A SKLADOVÁNÍ - ZEMĚDĚLSKÁ VÝROBA
VS - PLOCHY SMÍŠENÉ VÝROBNÍ, KOMERČNÍ, LOGISTICKÉ
ZV - ZELEŇ - NA VEŘEJNÝCH PROSTRANSTVÍCH
ZS - ZELEŇ - SOUKROMÁ
ZO - ZELEŇ - OCHRANNÁ A IZOLAČNÍ
ZP - ZELEŇ - PŘÍRODNÍHO CHARAKTERU
VV - VODNÍ PLOCHY A TOKY
NZ - ZEMĚDĚLSKÉ POZEMKY
NL - POZEMKY URČENÉ K PLNĚNÍ FUNKCÍ LESA
X - PLOCHY SPECIFICKÉ - ODVALY
SM - SMÍŠENÉ OBYTNÉ - MĚSTSKÉ
* OM1 - PLOCHY OBČANSKÉHO VYBAVENÍ S OMEZENÝM VYUŽITÍM

ŘEŠENÉ ÚZEMÍ
HRANICE OBCE
HRANICE KATASTRU
HRANICE ZASTAVĚNÉHO ÚZEMÍ K 31. 12. 2017
ZASTAVITELNÉ PLOCHY
PLOCHY PŘESTAVBY
ÚZEMNÍ REZERVY
PLOCHY KDE ZMĚNY PROVĚŘÍ ÚZEMNÍ STUDIE
PLOCHY KDE PODMÍNKY STANOVÍ REGULAČNÍ PLÁN
KORIDOR DOPRAVNÍ INFRASTRUKTURY
KORIDOR DOPRAVNÍ INFRASTRUKTURY - REZERVA
KORIDOR TECHNICKÉ INFRASTRUKTURY

ÚZEMNÍ SYSTÉM EKOLOGICKÉ STABILITY
STAV | NÁVRH
LOKÁLNÍ BIOCENTRUM
REGIONÁLNÍ BIOCENTRUM
LOKÁLNÍ BIOKORIDOR
REGIONÁLNÍ BIOKORIDOR
MINIMALNÍ ROZSAH ÚSES
PLOCHY SÍDELNÍ ZELENĚ

KATEGORIZACE ÚZEMÍ OKR Z HLEDISKA VÝSTUPU DŮLNÍCH PLYNŮ
ÚZEMÍ NEBEZPEČNÉ VÝSTUPY DŮLNÍCH PLYNŮ
ÚZEMÍ OHROŽENÉ VÝSTUPY DŮLNÍCH PLYNŮ

PROBLÉMOVÁ ÚZEMÍ
PODMÁČENÁ ÚZEMÍ S VYSOKOU HLADINOU SPODNÍ VODY (dle studie GROW)
ÚZEMÍ NEBEZPEČNÁ VÝSTUPEM DŮLNÍCH PLYNŮ (dle studie ing. Černý)
ÚZEMÍ NEBEZPEČNÁ VÝSTUPEM DŮLNÍCH PLYNŮ (dle KRÚ - DMGE)

LINIOVÉ PRVKY
STAV | NÁVRH
SESUVNÁ ÚZEMÍ AKTIVNÍ
SESUVNÁ ÚZEMÍ OSTATNÍ
SESUVNÁ ÚZEMÍ OSTATNÍ (IDLE REGISTRU GEOFONDU)
SESUV SANOVANÝ
LOŽISKA NEROSTNÝCH SUROVIN VÝHRADNÍ
DOBÝVACÍ PROSTORY HLUBINNÉ TĚŽBY
CHRÁNĚNÁ LOŽISKOVÁ ÚZEMÍ
PODDOLOVANÁ ÚZEMÍ
STARÁ DŮLNÍ DÍLA S POPISEM (STAVEBNÍ UZÁVĚRA)
PODMÍNKY PRO STAVBY NA PODDOLOVANÉM ÚZEMÍ
NEMOVITÉ KULTURNÍ PAMÁTKY S POPISEM
OCHRANNÉ PÁSMO HISTORICKÉHO CENTRA MĚSTA
HRANICE OCHRANNÉHO PÁSMA HŘBITOVA
OCHRANNÉ PÁSMO ZEMĚDĚLSKÉHO AREÁLU
OCHRANNÉ PÁSMA LESA (POZEMKU URČENÝCH K PLNĚNÍ FUNKCÍ LESA - PUPFL)
PAMÁTNÉ STROMY
VÝZNAMNÉ KRAJINNÉ PRVKY - NIVY
PTAČÍ OBLAST HEŘMANSKÝ STAV + ODRA + POOLÍ
ÚZEMÍ PRO ZAJIŠTĚNÍ PROVOZU RADIOKOMUNIKAČNÍHO PROSTŘEDKU VE SPRÁVĚ ŘSZ MV