


OBRÁZOK 6-1
UPNĚŠTĚNÍ PETŘVALDU


OBRÁZOK 6-1
UPNĚŠTĚNÍ PETŘVALDU

OBRÁZOK 6-1
UPNĚŠTĚNÍ PETŘVALDU

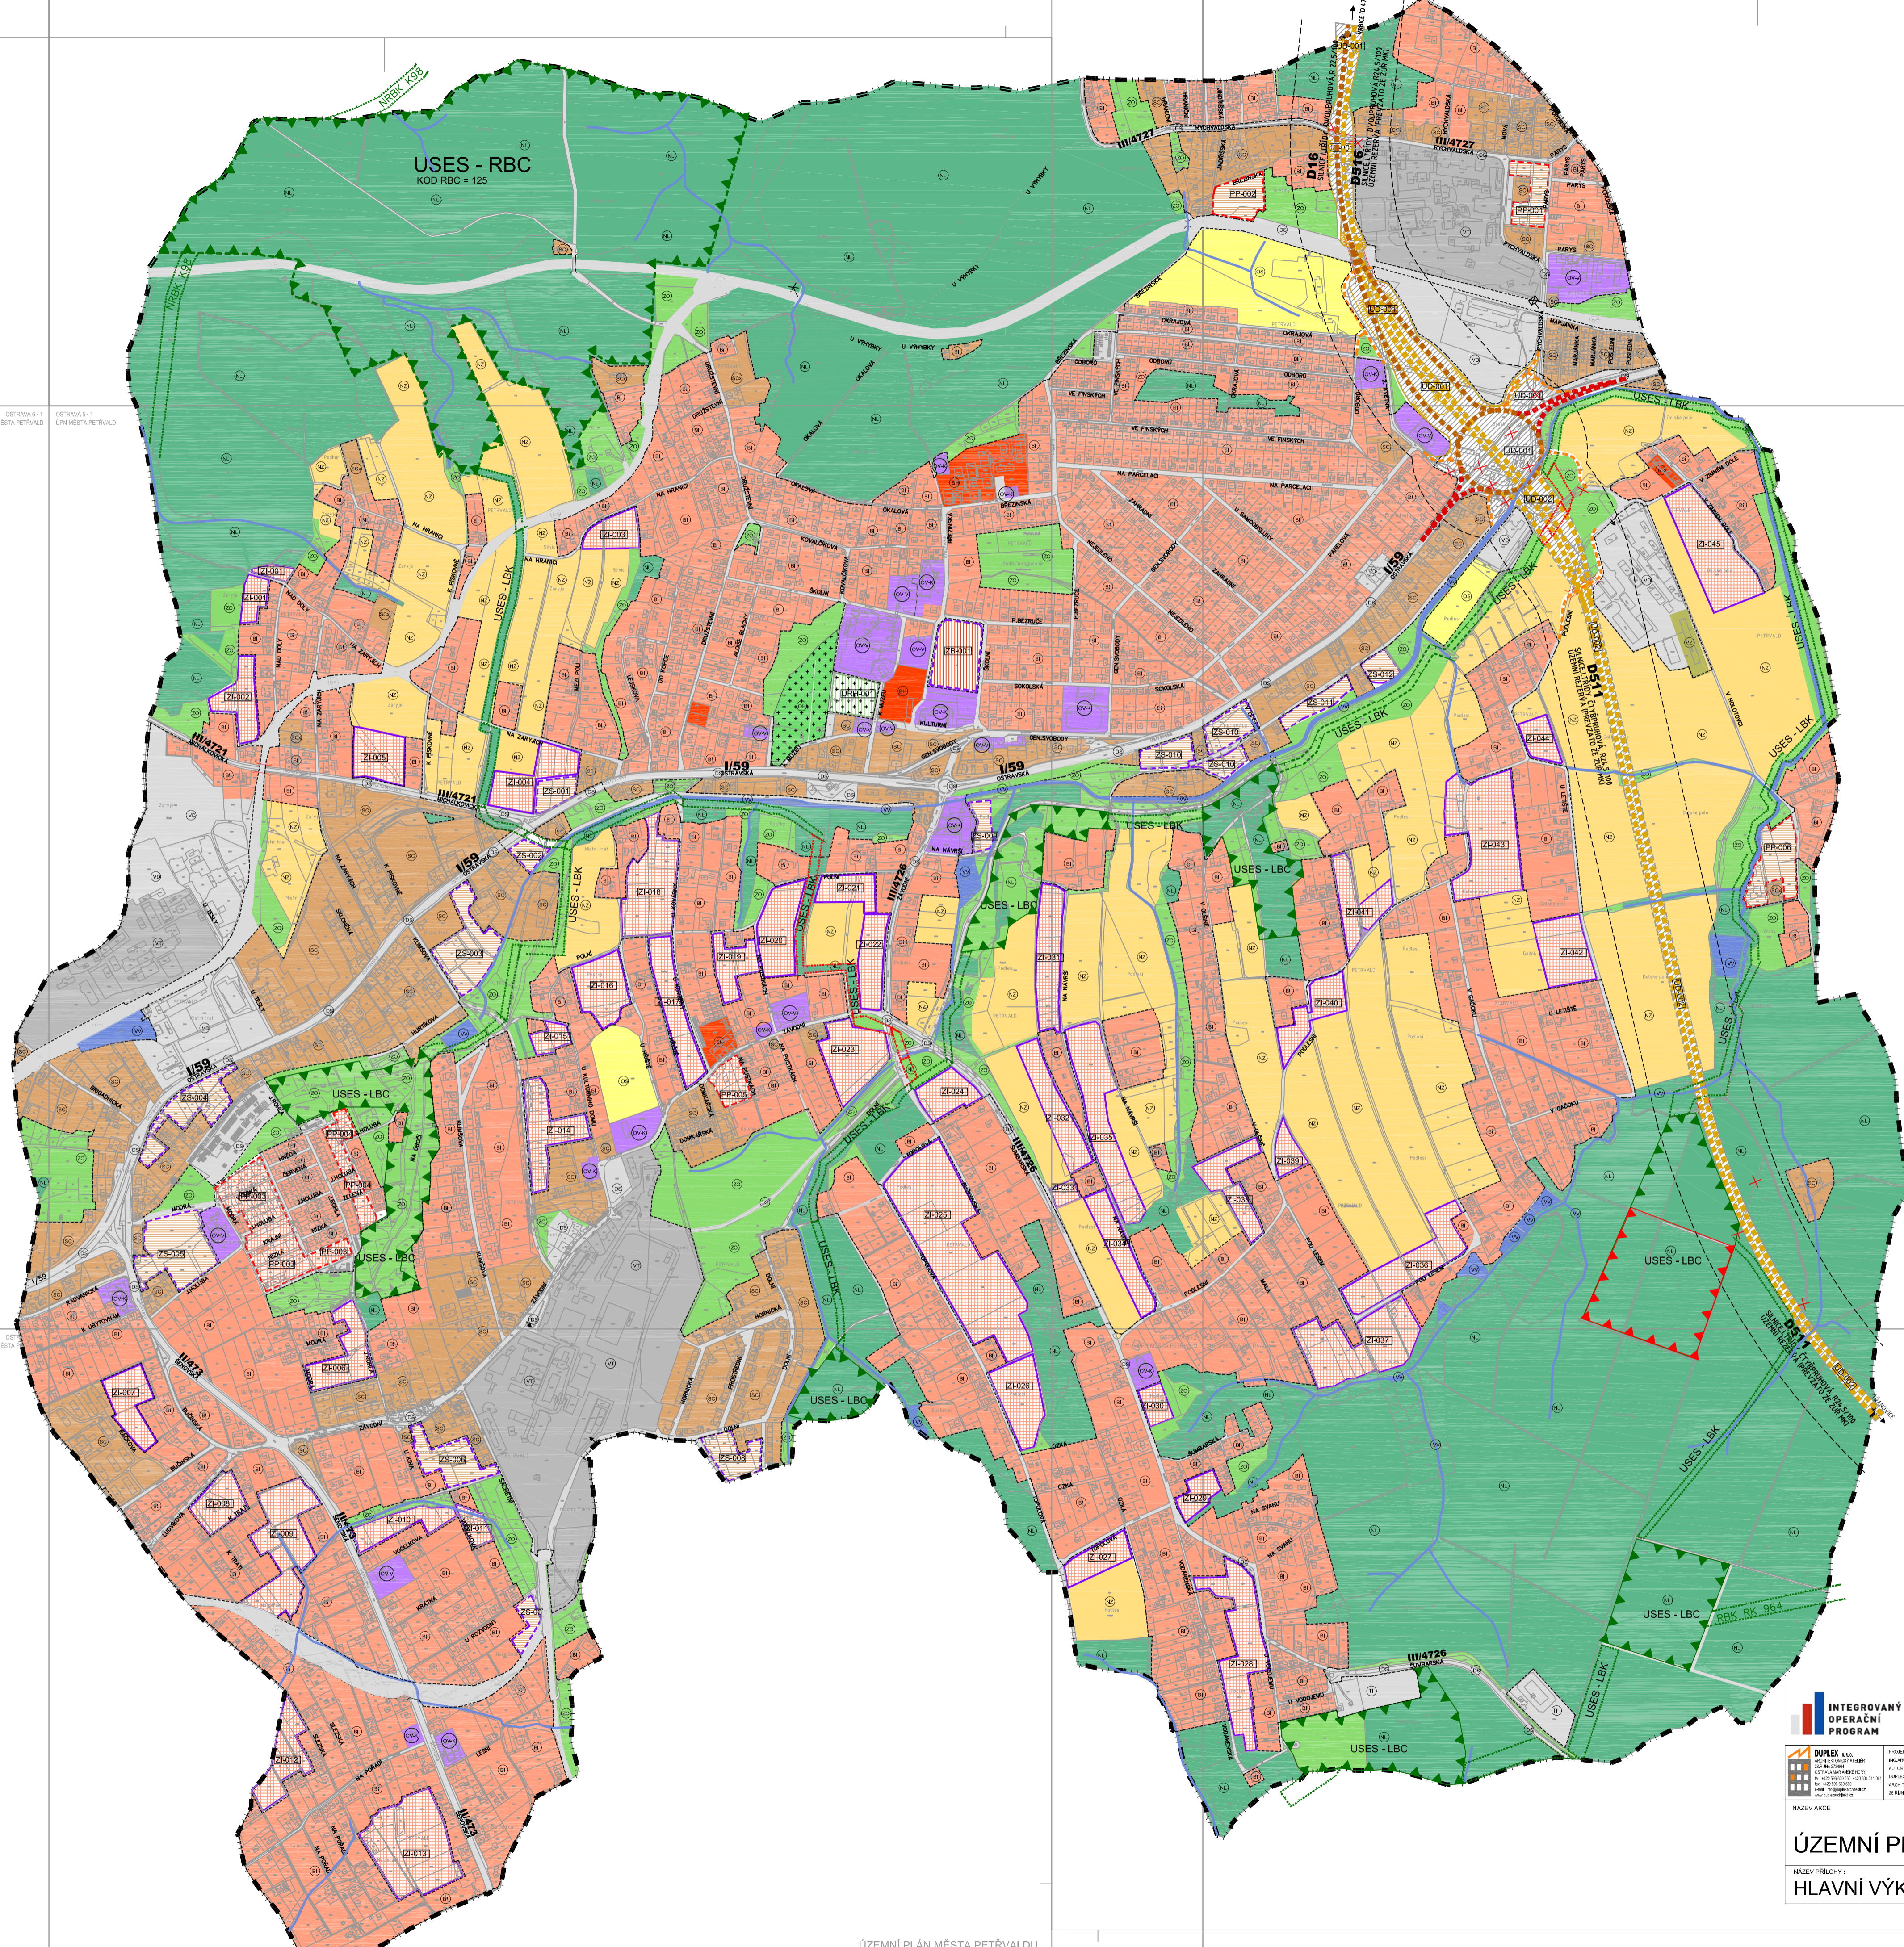

LEGENDA

- PLOCHY S ROZDÍLNÝM ZPŮSOBEM VYUŽITÍ :**
- BI - BYDLENÍ INDIVIDUÁLNÍ
 - BH - BYDLENÍ HROMADNÉ V BYTOVÝCH DOMECH (2-5 PODLAŽNÍ)
 - SC - SMÍŠENÉ OBÝTNÉ OBČANSKÉ VYBAVENÍ VÝROBNÍCH SLUŽEB
 - SL - SMÍŠENÉ OBÝTNÉ OBČANSKÉ VYBAVENÍ S MOŽNOSTÍ OBYVNÉHO PRŮMYSLU A VÝROBNÍCH SLUŽEB
 - DV-V - OBČANSKÉ VYBAVENÍ - VEŘEJNÉHO CHARAKTERU
 - DV-K - OBČANSKÉ VYBAVENÍ - Komerčního CHARAKTERU
 - OS - OBČANSKÉ VYBAVENÍ - TĚLOVÝCHOVNÁ A SPORTOVNÍ ZAŘÍZENÍ
 - DH - OBČANSKÉHO VYBAVENÍ - HRŠTVOVY
 - DS - DOPRAVNÍ PLOCHY A INFRASTRUKTURA
 - VT - VÝROBY A SKLADOVÁNÍ - PRŮMYŠLOVÉ A STAVBNÍ VÝROBY
 - VO - VÝROBY A SKLADOVÁNÍ - LEHKÝ PRŮMYSL (VÝROBNÍCH AKTIVIT A VÝROBNÍCH SLUŽEB)
 - VZ - VÝROBY A SKLADOVÁNÍ - ZEMĚDĚLSKÉ VÝROBY
 - ZO - ZELENÉ OCHRANĚNÉ A OZDOBNÍ
 - NL - POZEMKY URČENÉ K PLNĚNÍ FUNKCÍ LESA
 - USES - ZELENĚ PŘÍRODNÍHO CHARAKTERU - PLOCHY ÚZEMNÍHO SYSTÉMU EKOLOGICKÉ STABILITY
 - NZ - NEZASTAVITELNÉ ZEMĚDĚLSKÉ POZEMKY
 - VV - PLOCHY VOVNÍ A HOSPODÁŘSKÉ
- ZASTAVITELNÉ PLOCHY :**
- ZI - ZASTAVITELNÉ PLOCHY INDIVIDUÁLNÍ ZÁSTAVBY
 - ZB - ZASTAVITELNÉ PLOCHY BYTOVOU ZÁSTAVBY
 - ZS - ZASTAVITELNÉ PLOCHY SE SMÍŠENOU FUNKCÍ
 - PP - PŘESTAVOVÉ PLOCHY INDIVIDUÁLNÍ ZÁSTAVBY
 - PP - PŘESTAVOVÉ PLOCHY SE SMÍŠENOU FUNKCÍ
 - URH - ÚZEMNÍ REZERVA PRO ROZŠÍŘENÍ HRŠTVOVA
- DOPRAVNÍ PLOCHY :**
- UD 001 - NAVRHOVANÉ DOPRAVNÍ PLOCHY SILNICE I. TŘÍDY D 16
 - UD 002 - ÚZEMNÍ REZERVA RYCHLOSTNÍ KOMUNIKACE D 5H, D 5K
- HRANICE :**
- HRANICE OCHRANĚNÁ A BEZPEČNOSTNÍ PÁSMA
 - HRANICE OBCE
 - HRANICE KATASTRU
 - HRANICE ZASTAVĚNÉHO ÚZEMÍ K 30.10.2010
- ÚZEMNÍ SYSTÉM EKOLOGICKÉ STABILITY :**
- USES-LBK - LOKÁLNÍ BIOKORIDOR
 - USES - LBC - LOKÁLNÍ BIOCENTRUM
 - USES - RBK - REGIONÁLNÍ BIOKORIDOR
 - USES - RBC - REGIONÁLNÍ BIOCENTRUM
 - KOD RBC = 125 - PŘEVZATO Z DOKUMENTACE ŽUR MSK
- DOPRAVA :**
- SKANICE I. TŘÍDY D 16, DVOUPRUSNOVÁ PLYTČOVNÁ KOMUNIKACE D 5K, 17 PŘÍPRAVOVÁ
 - BYTOVOSTNÍ KOMUNIKACE D 5H, D 5K, ČTYŘPRAVNOVÁ ÚZEMNÍ REZERVA
 - SKANICE I. TŘÍDY S OZNAČENÍM
 - MÍSTNÍ KOMUNIKACE KOMUNIKAČNÍ NÁPOJENÍ NA D 16

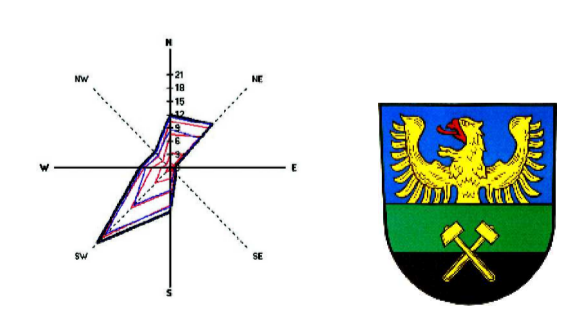

INTEGROVANÝ OPERAČNÍ PROGRAM

EVROPSKÁ UNIE
EVROPSKÝ FOND PRO REGIONÁLNÍ ROZVOJ
ŠANCE PRO VÁS ROZVOJ

DUPLEX LBA
MĚSTSKÝ ÚŘAD PETŘVALD
M. HROBČEK, KŘÍŽKOVSKÝ
M. HROBČEK, KŘÍŽKOVSKÝ
M. HROBČEK, KŘÍŽKOVSKÝ

PROJEKTANT:
MĚSTSKÝ ÚŘAD PETŘVALD
M. HROBČEK, KŘÍŽKOVSKÝ
M. HROBČEK, KŘÍŽKOVSKÝ
M. HROBČEK, KŘÍŽKOVSKÝ

VÝKONKANT:
MĚSTSKÝ ÚŘAD PETŘVALD
M. HROBČEK, KŘÍŽKOVSKÝ
M. HROBČEK, KŘÍŽKOVSKÝ
M. HROBČEK, KŘÍŽKOVSKÝ

PORADNÍ:
MĚSTSKÝ ÚŘAD PETŘVALD
M. HROBČEK, KŘÍŽKOVSKÝ
M. HROBČEK, KŘÍŽKOVSKÝ
M. HROBČEK, KŘÍŽKOVSKÝ

NÁZEV ANEJ:
ÚZEMNÍ PLÁN MĚSTA PETŘVALDU

FORMÁT: A4
DATUM: 11.2010
ÚČEL: ÚZEMNÍ PLÁN
ARCHIV.ČÍS.: D-3302009

NÁZEV PŘÍLOHY:
HLAVNÍ VÝKRES

MĚŘÍTKO:
1 : 5 000

ČÍSLO VÝKRESU:
A.2.2

ERROR: syntaxerror
OFFENDING COMMAND: --nostringval--

STACK:

```
/Title  
( )  
/Subject  
(D:20101201111839+01'00')  
/ModDate  
( )  
/Keywords  
(PDFCreator Version 0.9.5)  
/Creator  
(D:20101201111839+01'00')  
/CreationDate  
(Du an Rosypal)  
/Author  
-mark-
```