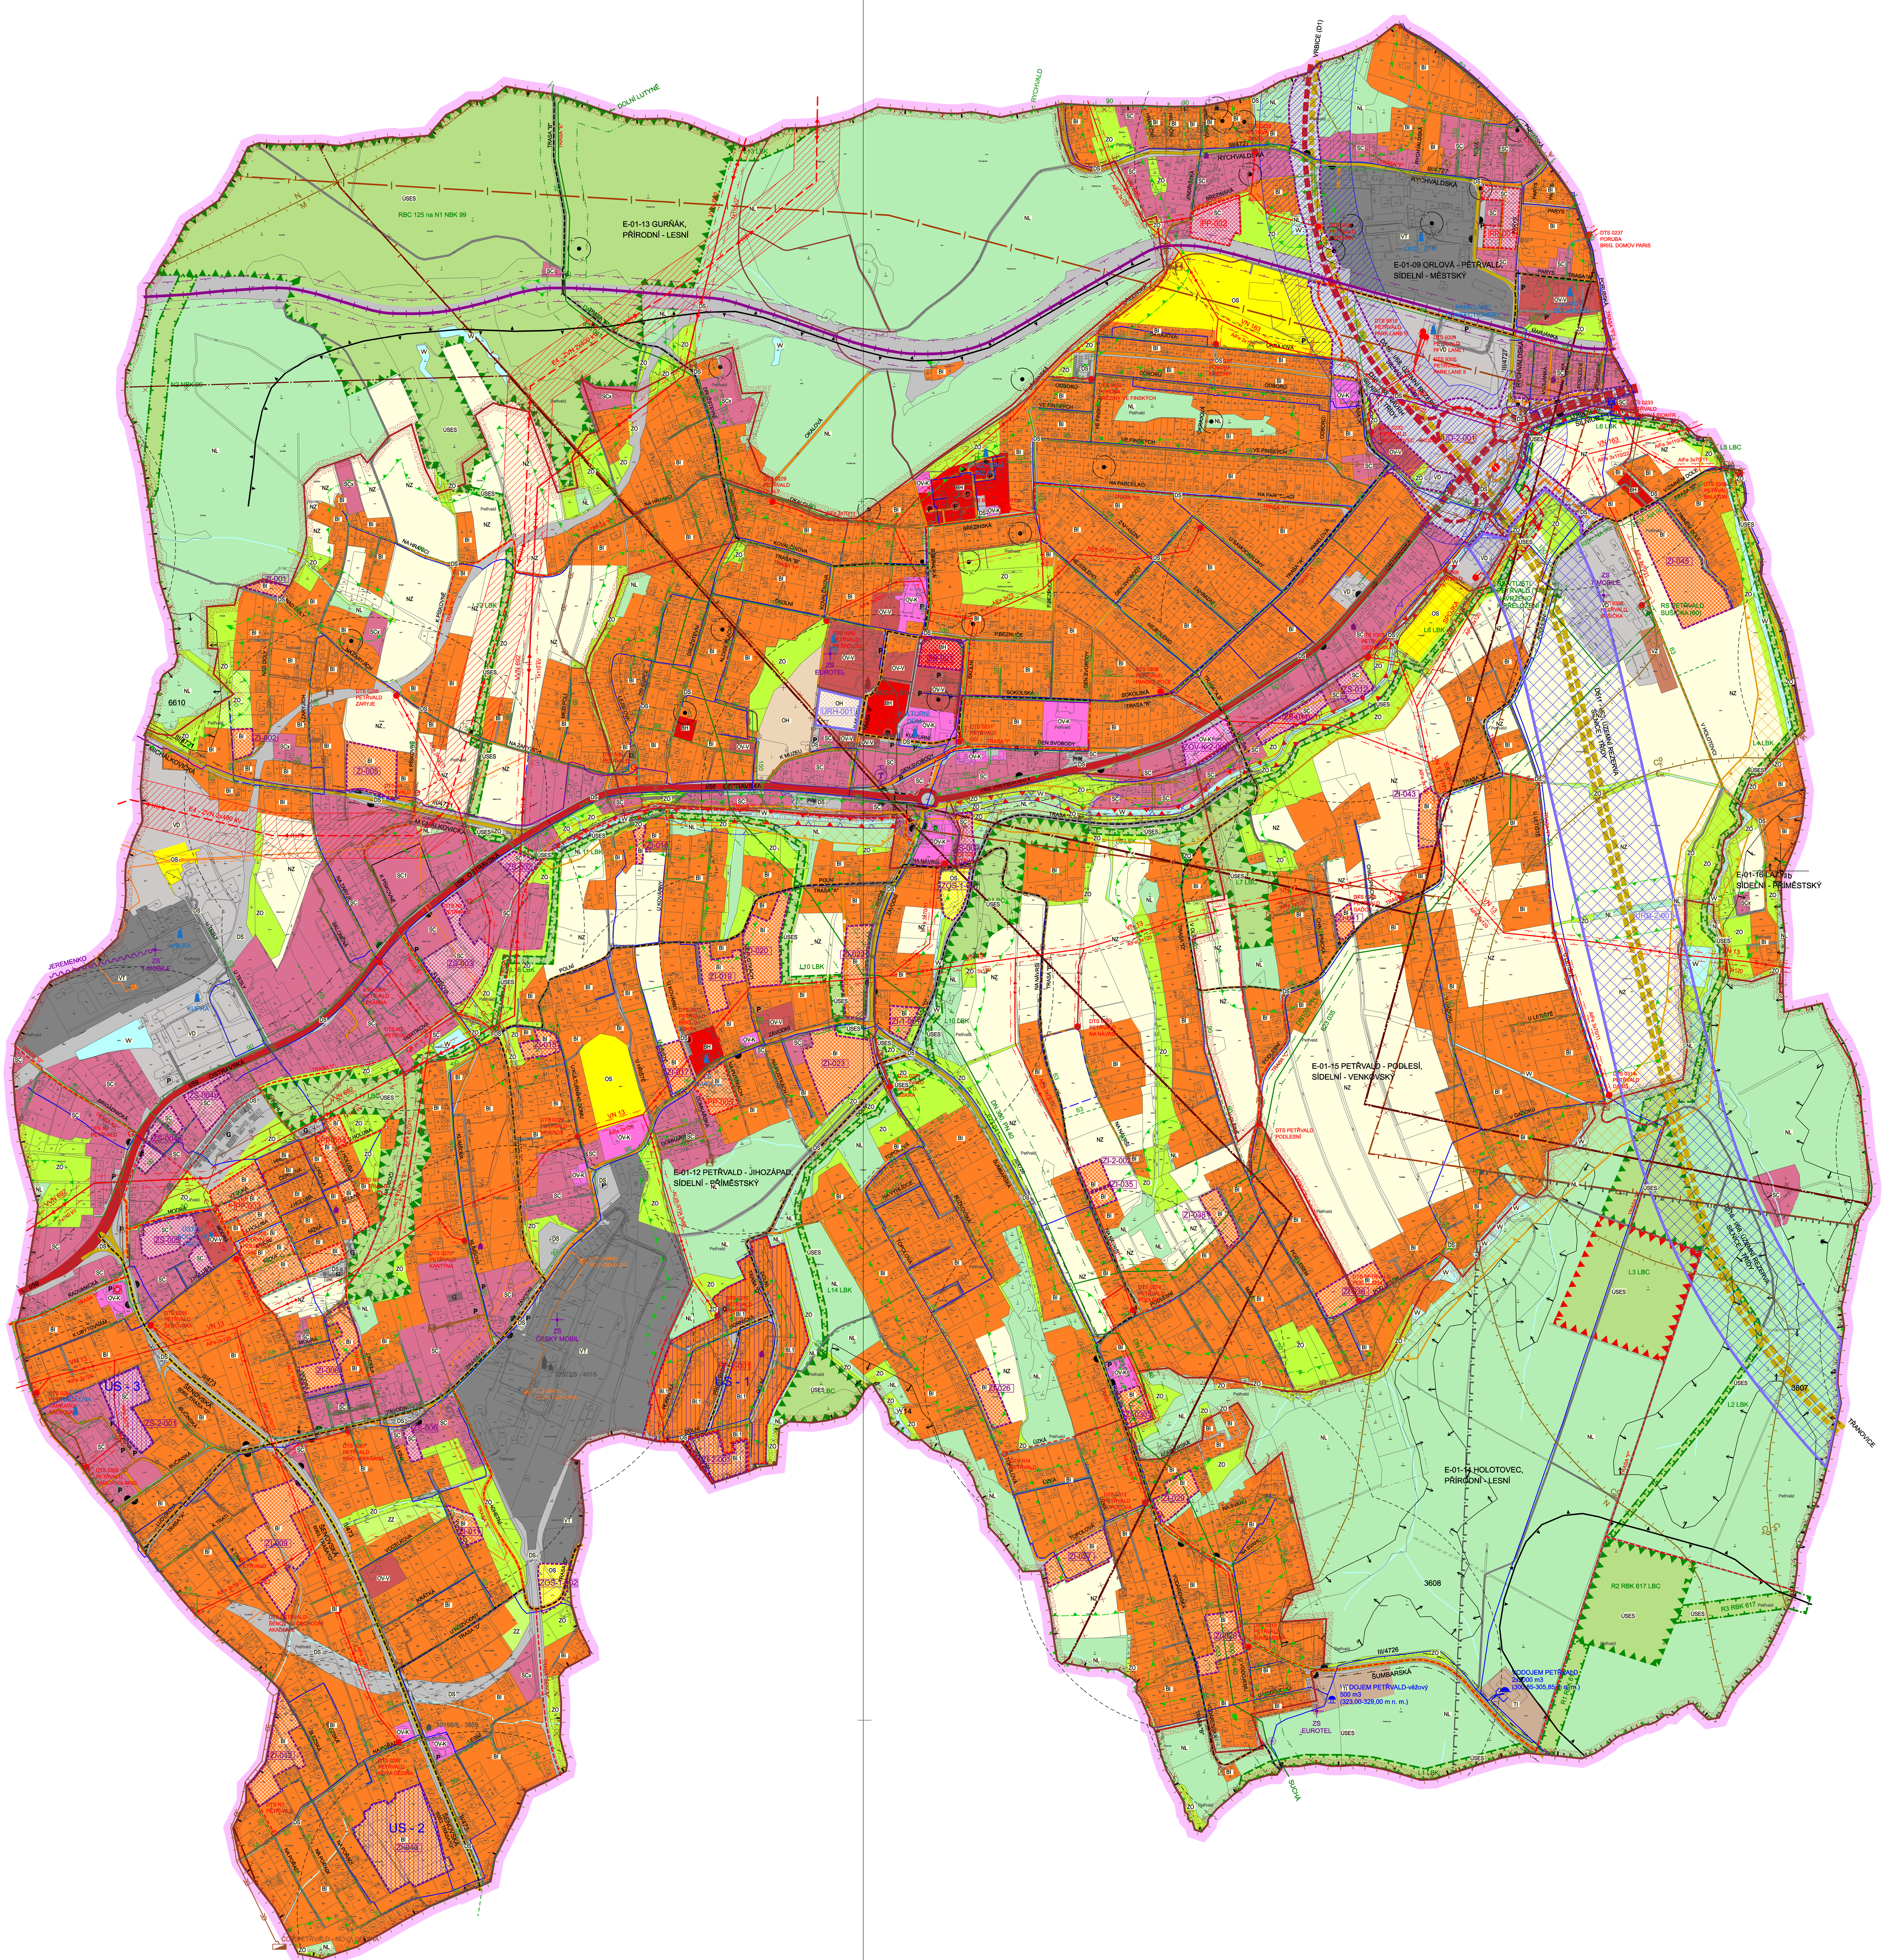

ÚZEMNÍ PLÁN
PETŘVALDU

ÚPLNÉ ZNĚNÍ PO ZMĚNĚ Č. 2

B.2.1. KOORDINAČNÍ VÝKRES

MĚŘÍTKO 1 : 5000

LEGENDA

- HRANICE OBCE (ŘEŠENÉHO ÚZEMÍ)
- HRANICE ZASTAVĚNÉHO ÚZEMÍ K 31.12.2019
- ZI-045 VYMEZENÉ ZASTAVITELNÉ PLOCHY
- PP-001 VYMEZENÉ ZASTAVITELNÉ PLOCHY
- UD-002 VYMEZENÉ PLOCHY ÚZEMNÍCH REZERV

OCHRANA PAMÁTEK

- NEMOVITÁ KULTURNÍ PAMÁTKA
- PAMÁTKA MÍSTNÍHO VÝZNAMU

GEOLOGIE

- 115100 SESUVNÁ ÚZEMÍ
- PODDOLOVANÁ ÚZEMÍ
- VÝHRADNÍ LOŽISKA NEROSTNÝCH SUROVIN
- HRANICE ÚZEMÍ DOTČENÉHO TĚŽBOU
- STARÉ DŮLNÍ DÍLO

OCHRANA PŘÍRODY

- HRANICE OCHRANNÉHO PÁSMA LESA (POZEMKŮ URČENÝCH K PLNĚNÍ FUNKCÍ LESA - PUPFL)
- 105082 PAMÁTNÉ STROMY S REGISTRAČNÍM ČÍSLEM

URBANISTICKÁ KONCEPCE

- KRAJINNÉ OKRSKY S POPISEM
- MÍSTO VYHLÍDKY
- REKREAČNÍ OBLAST
- KRAJINNÉ POHLEDOVÉ HORIZONTY
- ARCHITEKTONICKY VÝZNAMNÝ OBJEKT
- TECHNICKÁ DOMINANTA
- KULTURNĚ HISTORICKÁ DOMINANTA
- HISTORICKY VÝZNAMNÁ STAVBA

DOPRAVA

STAV / NÁVRH

- I/68 NAVRHOVANÁ SILNICE I. TŘÍDY I/68, DVOUPRUHOVÁ
- I/68 ÚZEMNÍ REZERVA PRO SILNICI I. TŘÍDY I/68, DVOUPRUHOVÁ
- I/59 SILNICE I. TŘÍDY S OZNAČENÍM
- SILNICE II. A III. TŘÍDY S OZNAČENÍM
- MÍSTNÍ KOMUNIKACE, KOMUNIKAČNÍ NAPOJENÍ NA D16
- VÝZNAMNĚJŠÍ ÚČELOVÉ KOMUNIKACE
- STEZKY PRO PĚŠÍ
- 6063 / TRASA "I" CYKLISTICKÉ TRASY S OZNAČENÍM
- P40 / P40 VÝZNAMNĚJŠÍ PARKOVIŠTĚ (P) S ÚDAJEM O POČTU STÁNÍ
- G37 HROMADNÉ GARÁŽE S ÚDAJEM O POČTU STÁNÍ
- ŽELEZNIČNÍ VLEČKA
- PHM PLOCHY PROVOZNÍCH DOPRAVNÍCH ZAŘÍZENÍ (PHM - ČERPACÍ STANICE POHONNÝCH HMOT)
- AUTOBUSOVÁ ZASTÁVKA
- ÚROVŇOVÝ ŽELEZNIČNÍ PŘEJEZD (CHRÁNĚNÝ / NECHRÁNĚNÝ)
- VÝZNAMNĚJŠÍ VJEZDY PRO MOTOROVOU DOPRAVU
- OCHRANNÉ DOPRAVNÍ PÁSMO SILNIČNÍ A ŽELEZNIČNÍ
- ROZHLEDOVÉ POLE VÝZNAMNĚJŠÍCH KŘIŽOVATEK
- OBALOVÁ KŘIVKA DOSTUPNOSTI AUTOBUSOVÉ ZASTÁVKY
- NUTNÁ UMĚLÁ PROTIHLUKOVÁ OPATŘENÍ PRO ZÁSTAVBU PODÉL KOMUNIKACE
- MOST NA KOMUNIKACI, LÁVKA PRO PĚŠÍ

CELÉ SPRÁVNÍ ÚZEMÍ JE ZÁJMOVÝM ÚZEMÍM MINISTERSTVA OBRANY Z HLEDISKA POVOLOVÁNÍ VYJMENOVANÝCH DRUHŮ STAVEB

KORIDORY

STAV / NÁVRH

- KORIDOR DOPRAVNÍ INFRASTRUKTURY - SILNIČNÍ
- ÚZEMNÍ REZERVA DOPRAVNÍ INFRASTRUKTURY - SILNIČNÍ
- KORIDOR TECHNICKÉ INFRASTRUKTURY - ELEKTROENERGETIKY

PRVKY ÚZEMNÍHO SYSTÉMU EKOLOGICKÉ STABILITY

STAV / NÁVRH

- LOKÁLNÍ BIOKORIDOR
- LOKÁLNÍ BIOCENTRUM
- REGIONÁLNÍ BIOKORIDOR
- NADREGIONÁLNÍ BIOCENTRUM
- NADREGIONÁLNÍ BIOKORIDOR
- R1 RBC / L10 LBK POPIS ÚSES

PLOCHY S ROZDÍLNÝM ZPŮSOBEM VYUŽITÍ

STABILIZOVANÉ PLOCHY / PLOCHY ZMĚN

- BH - BYDLENÍ HROMADNÉ V BYTOVÝCH DOMECH (2 - 5 PODLAŽÍ)
- BI - BYDLENÍ INDIVIDUÁLNÍ
- OV-V - OBČANSKÉ VYBAVENÍ -VEŘEJNÉHO CHARAKTERU
- OS - OBČANSKÉ VYBAVENÍ - TĚLOVÝCHOVNÁ A SPORTOVNÍ ZAŘÍZENÍ
- OV-K - OBČANSKÉ VYBAVENÍ - KOMERČNÍHO CHARAKTERU
- OH - OBČANSKÉ VYBAVENÍ - HŘBITOVY
- SC- SMÍŠENÉ OBYTNÉ (OBČANSKÉHO VYBAVENÍ, VÝROBNÍCH SLUŽEB) SCx- SMÍŠENÉ OBYTNÉ CHOVATELSKÉ (S MOŽNOSTÍ CHOVU HOSPODÁŘSKÝCH ZVÍŘAT V OMEZENÉM MNOŽSTVÍ)
- DS - DOPRAVNÍ PLOCHY A INFRASTRUKTURA
- TI - TECHNICKÁ INFRASTRUKTURA
- VT - VÝROBA A SKLADOVÁNÍ - PRŮMYSLOVÉ A STAVEBNÍ VÝROBY
- VD - VÝROBA A SKLADOVÁNÍ - LEHKÝ PRŮMYSL (VÝROBNÍCH AKTIVIT A VÝROBNÍCH SLUŽEB)
- VZ - VÝROBA A SKLADOVÁNÍ - ZEMĚDĚLSKÁ VÝROBA
- ÚSES - ZELEŇ PŘÍRODNÍHO CHARAKTERU - PLOCHY ÚZEMNÍHO SYSTÉMU EKOLOGICKÉ STABILITY
- ZO - ZELEŇ - OCHRANNÁ A IZOLAČNÍ
- VV- PLOCHY VODNÍ A VODOHOSPODÁŘSKÉ
- NZ - ZEMĚDĚLSKÉ POZEMKY NEZASTAVITELNÉ
- NL - POZEMKY URČENÉ K PLNĚNÍ FUNKCÍ LESA
- KORIDOR KAPACITNÍ SILNICE

ENERGETIKA, SPOJE

STAV / NÁVRH

- VEDENÍ ZVN 400 A VVN 110 kV S OCHRANNÝM PÁSMEM
- VEDENÍ VN 22 kV - STAV: VZDUŠNÉ HOLÉ VODIČE S OCHRANNÝM PÁSMEM (ČEZ); NÁVRH: VZDUŠNÉ IZOLOVANÉ VODIČE (ČEZ)
- VEDENÍ VN 22 kV - KABELOVÉ (ČEZ)
- DISTRIBUČNÍ TRAFOSTANICE (ČEZ)
- VEDENÍ VN 22 kV - STAV: VZDUŠNÉ HOLÉ VODIČE S OCHRANNÝM PÁSMEM (OKD)
- VEDENÍ VN 22 kV - KABELOVÉ (OKD)
- DISTRIBUČNÍ TRAFOSTANICE (OKD)
- VYSOKOTLAKÝ PLYNOVOD S BEZPEČNOSTNÍM PÁSMEM
- REGULAČNÍ STANICE PLYNU VTL/STL
- STŘEDOTLAKÝ PLYNOVOD (STL)
- VÝZNAMNĚJŠÍ TEPELNÝ ZDROJ
- DIGITÁLNÍ TELEFONNÍ ÚSTŘEDNA
- DÁLKOVÝ OPTICKÝ KABEL PŘENOSOVÉ SÍTĚ
- ZÁKLADNOVÁ STANICE OPERÁTORA MOBILNÍ SÍTĚ
- RADIORELEOVÉ SPOJE
- ZRUŠENÁ VEDENÍ NEBO VEDENÍ KE ZRUŠENÍ

VODNÍ HOSPODÁŘSTVÍ

STAV / NÁVRH

- ŘAD PITNÉ VODY
- VODOJEM ZEMNÍ / VĚŽOVÝ
- ČERPACÍ STANICE VODÁRENSKÁ
- STOKA JEDNOTNÉ KANALIZACE
- STOKA SPLAŠKOVÉ KANALIZACE
- STOKA VÝTLAČNÉ KANALIZACE
- ČISTÍRNA ODPADNÍCH VOD
- ČERPACÍ STANICE KANALIZAČNÍ
- HRANICE ZÁPLAVOVÉHO ÚZEMÍ
- HRANICE AKTIVNÍ ZÓNY ZÁPLAVOVÉHO ÚZEMÍ

PROJEKTOVÁ ČINNOST, URBANISMUS, ÚZEMNÍ PLÁNOVÁNÍ, EKOLOGIE

URBANISTICKÉ STŘEDISKO OSTRAVA, s.r.o.

Spartakovců 3, Ostrava-Poruba, 708 00 tel: 59 693 95 30

ZODP.PROJEKTANT :	ING. ARCH. PETR GAJDUŠEK	ZAK. ČÍSLO	U - 644
ZHOTOVITEL :	ING. ARCH. PETR GAJDUŠEK	MĚŘÍTKO	1 : 5 000
OBJEDNATEL :	MĚSTO PETŘVALD	DATUM	2022