

ÚZEMNÍ PLÁN RYCHVALDU

ÚPLNÉ ZNĚNÍ PO ZNĚNĚ Č. 2

I.B.3.b) VÝKRES VODNÍHO HOSPODÁŘSTVÍ

MĚŘÍTKO 1 : 5000

VODNÍ HOSPODÁŘSTVÍ	
	VODOVOD PITNÉ VODY
	ŘAD UŽITKOVÉ VODY
	ŠUOPÁTKO
	KANALIZACE JEDNOTNÁ
	KANALIZACE SPLAŠKOVÁ
	KANALIZACE TLAKOVÁ
	ČERPAČÍ STANICE KANALIZAČNÍ
	ČIŠTÍRNA ODPADNÍCH VOD
	KANALIZACE DEŠŤOVÁ
	PROTIPOVODNÍ OPATŘENÍ, OCHRANNÁ HRÁZ
	HRANICE ZAPLAVOVÉHO ÚZEMÍ
	AKTIVNÍ ZÓNA ZAPLAVOVÉHO ÚZEMÍ
	ÚZEMÍ ZVLÁŠTNÍ POVODNĚ POD VODNÍM DÍLEM


HRANICE	
	OBCE, ŘEŠENÉHO ÚZEMÍ

	PROJEKTOVÁ ČINNOST: URBANISMA, ÚZEMNÍ PLÁNOVÁNÍ, EKOLOGIE
	URBANISTICKÉ STŘEDISKO OSTRAVA, s.r.o.
	Svatoplukova 3, Ostrava-Poř. 728 02
	tel: 59 603 92 36
ZODPOVĚDNÝ: ING. ANTOŇ PETER GAJDOŠEK	DR. GRUBÝ Č. 152
ZADAVATEL: MĚSTO RYCHVALD	MĚŘÍTKO: 1 : 5000
OBJEDVATEL: MĚSTO RYCHVALD	CELKOVÁ CENA: 2001

ÚZEMNÍ PLÁN RYCHVALDU

I.B.3.b). VÝKRES VODNÍHO HOSPODÁŘSTVÍ

1 : 5 000

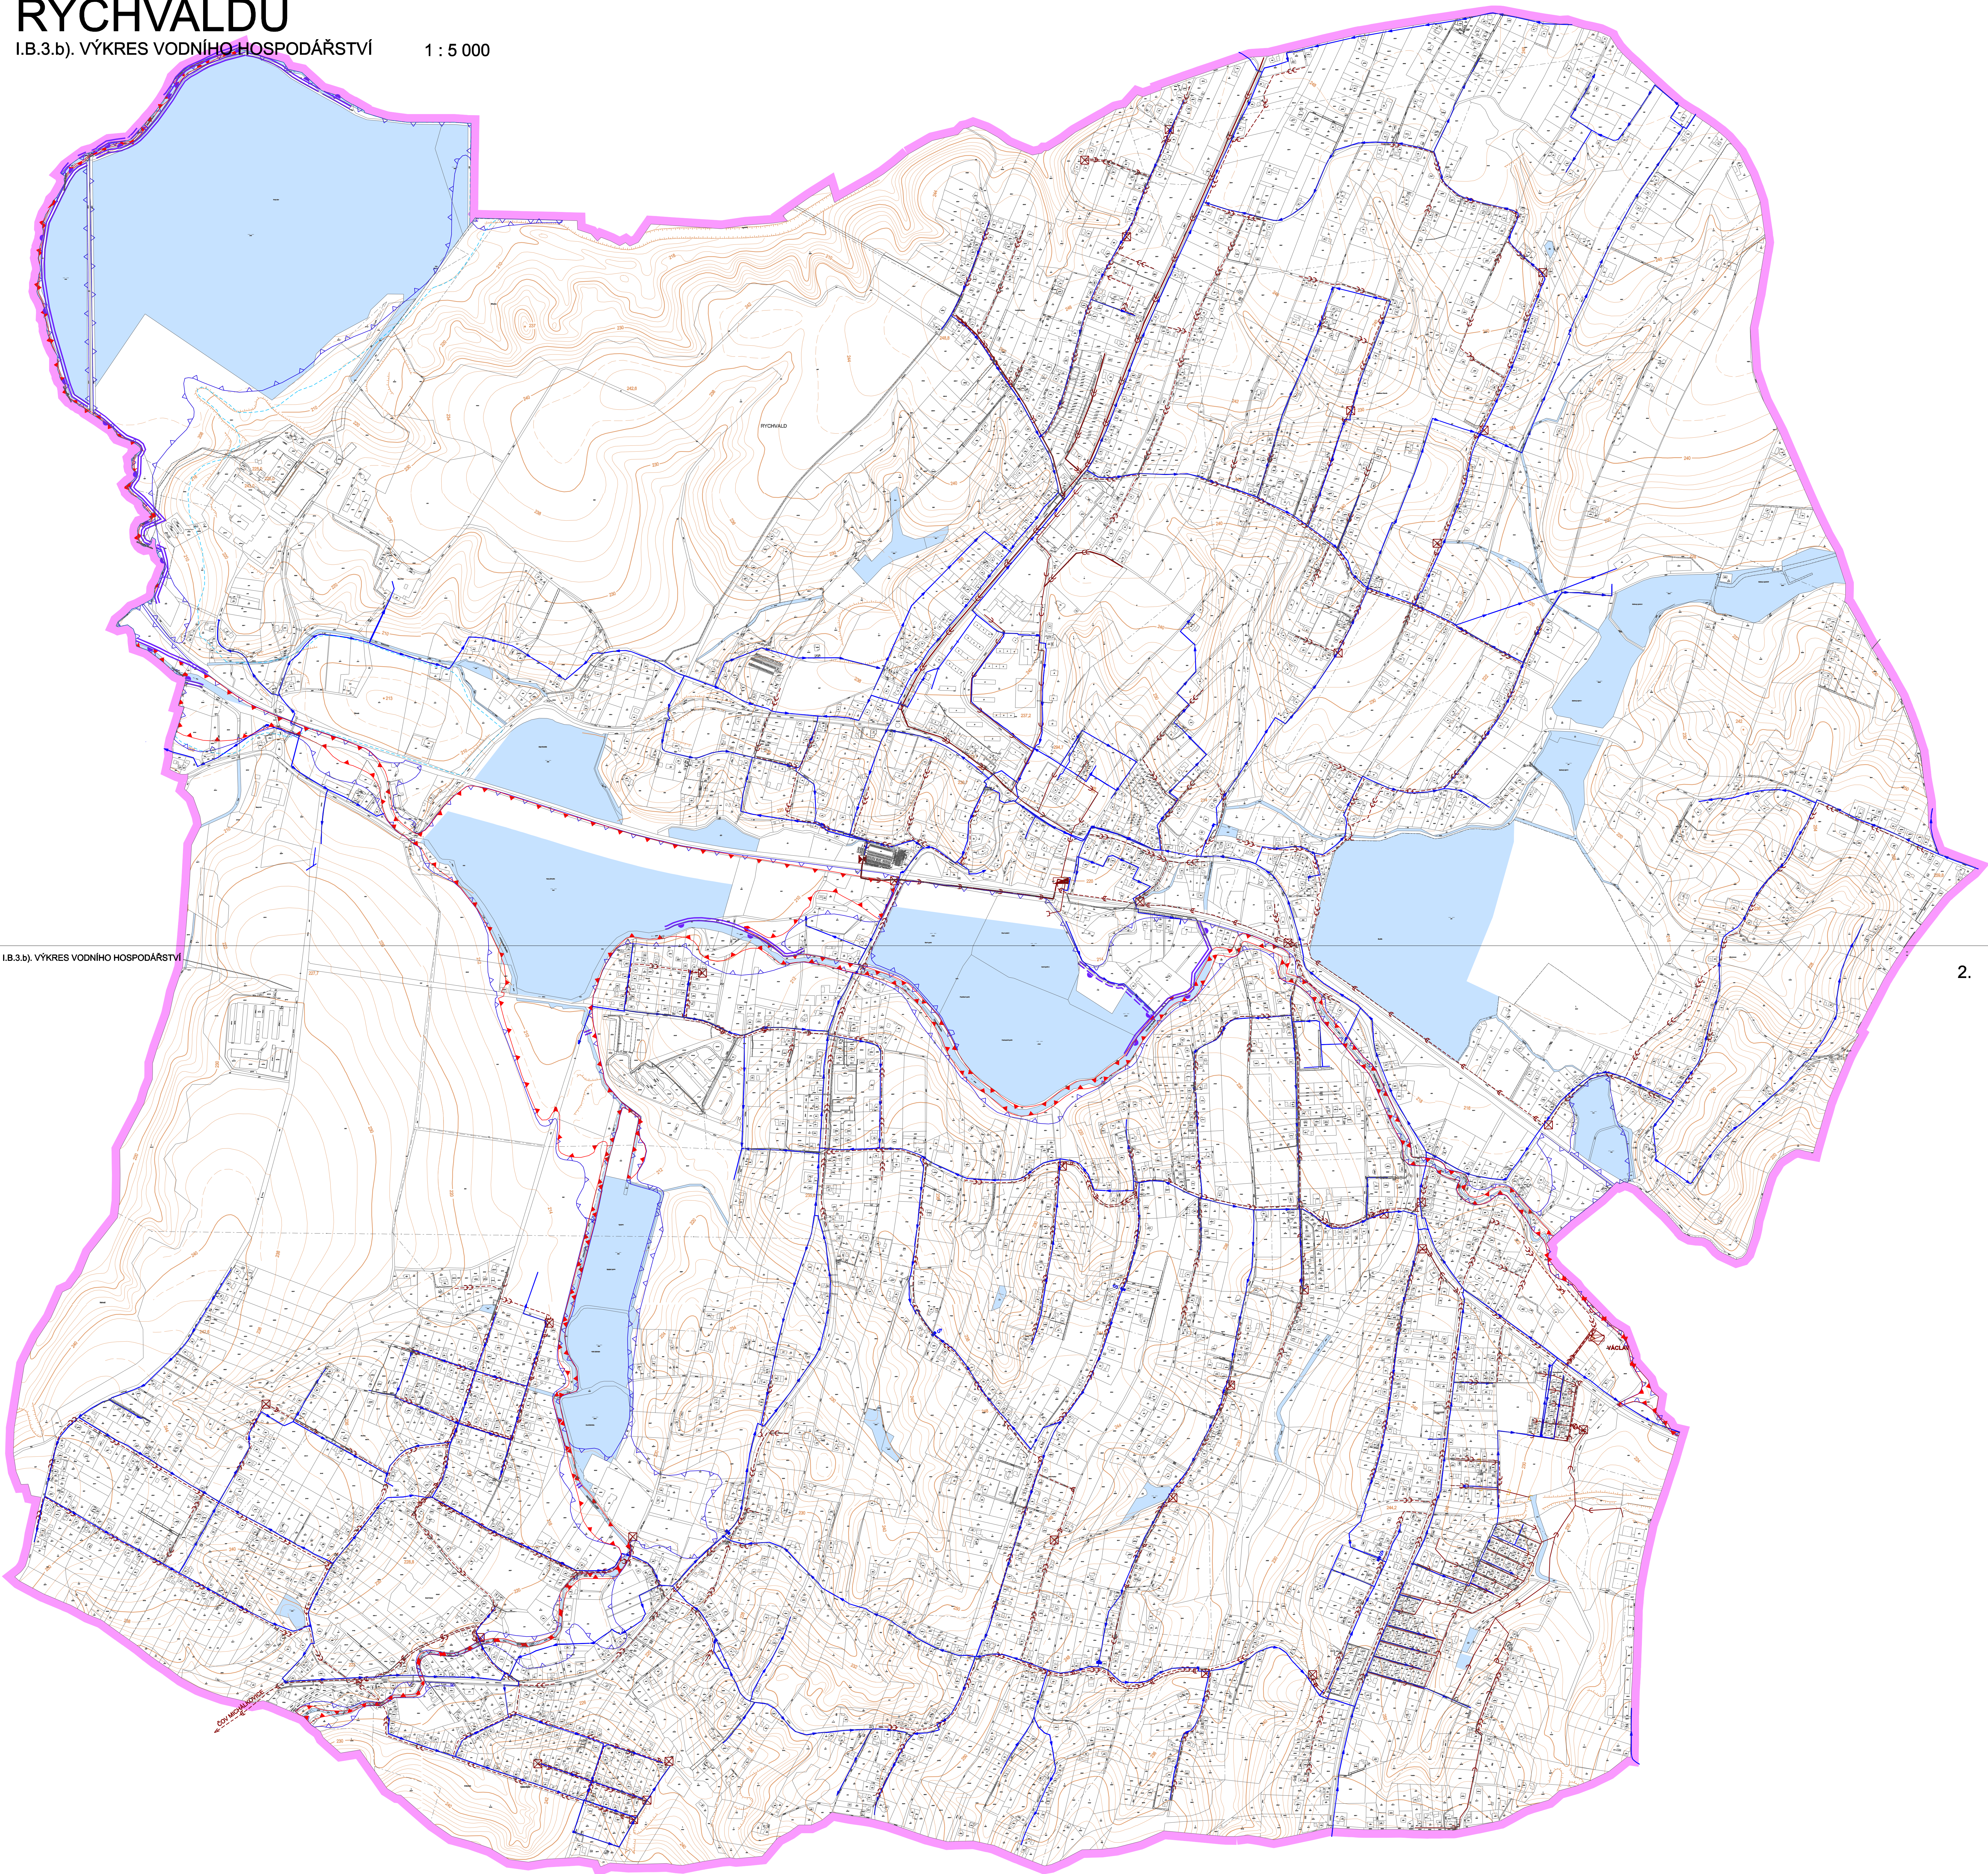

I.B.3.b). VÝKRES VODNÍHO HOSPODÁŘSTVÍ

1.

2.