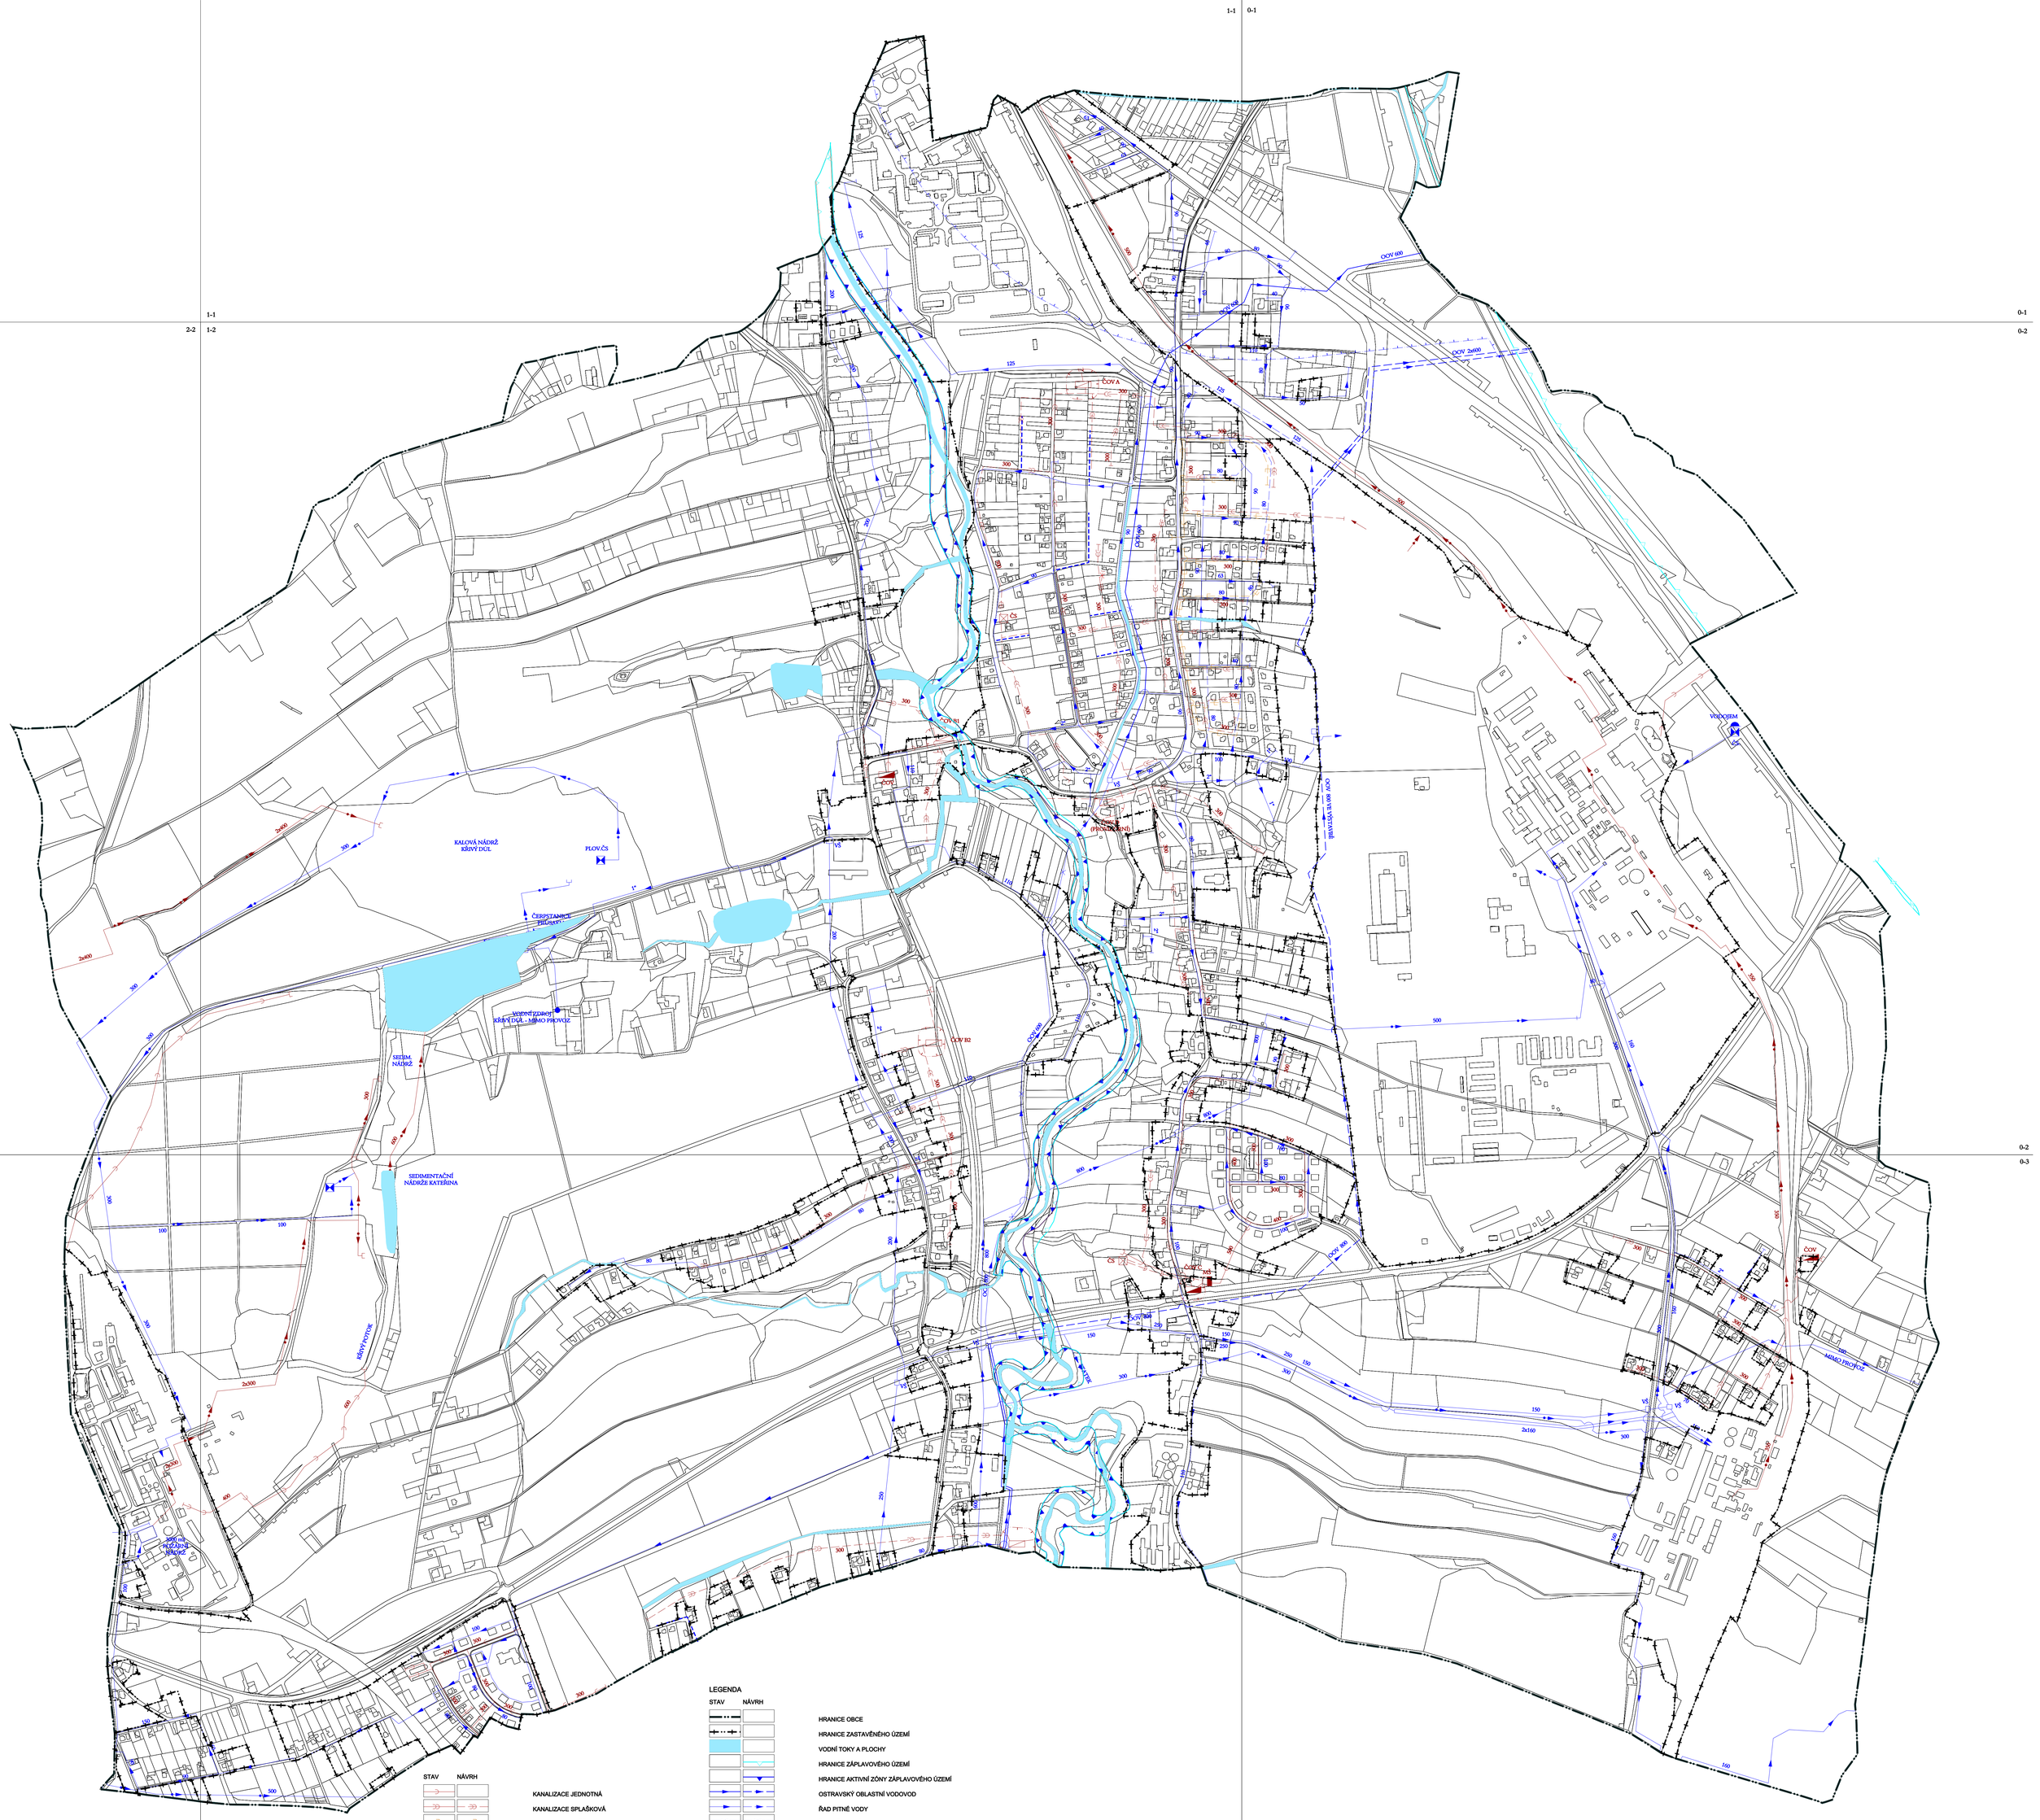

LEGENDA

STAV	NÁVRH	
		HRANICE OBCE
		HRANICE ZASTAVĚNÉHO ÚZEMÍ
		VODNÍ TOKY A PLOCHY
		HRANICE ZÁPLAVOVÉHO ÚZEMÍ
		HRANICE AKTIVNÍ ZÓNY ZÁPLAVOVÉHO ÚZEMÍ
		OSTRAVSKÝ OBLASTNÍ VODOVOD
		ŘAD PITNÉ VODY
		ŘAD UŽITKOVÉ VODY
		VODOJEM
		ČERPACÍ STANICE PITNÉ NEBO UŽITKOVÉ VODY
		VODÁRENSKÝ OBJEKT (VODOMĚRNÁ ŠACHTA)

STAV	NÁVRH	
		KANALIZACE JEDNOTNÁ
		KANALIZACE SPLAŠKOVÁ
		KANALIZACE DEŠŤOVÁ
		KANALIZACE VÝTLAČNÁ
		VYÚSTĚNÍ KANALIZACE
		ČERPACÍ STANICE ODPADNÍCH VOD
		DŮLNÍ A TECHNOLOGICKÁ ODPADNÍ VODA
		ČISTÍRNA ODPADNÍCH VOD
		PHO ČOV
MŠ		ŠTĚRBINOVÁ NÁDRŽ
		RUŠENÍ STAVU, ZÁMĚRU
		HRANICE OCHRANNÉHO PÁSMA LÁZNÍ DARKOV

ÚZEMNÍ PLÁN OBCE STONAVA

PRÁVNÍ STAV PO ZMĚNĚ Č. 3			
I.B 2.2 VODNÍ HOSPODÁŘSTVÍ			1 : 5 000
ZPRACOVATEL	ING. ARCH. ALEŠ PALACKÝ a kolektiv	DATUM	01 / 2015
OBJEDNATEL	OBEC STONAVA	POŘIZOVATEL	OBECNÍ ÚŘAD STONAVA