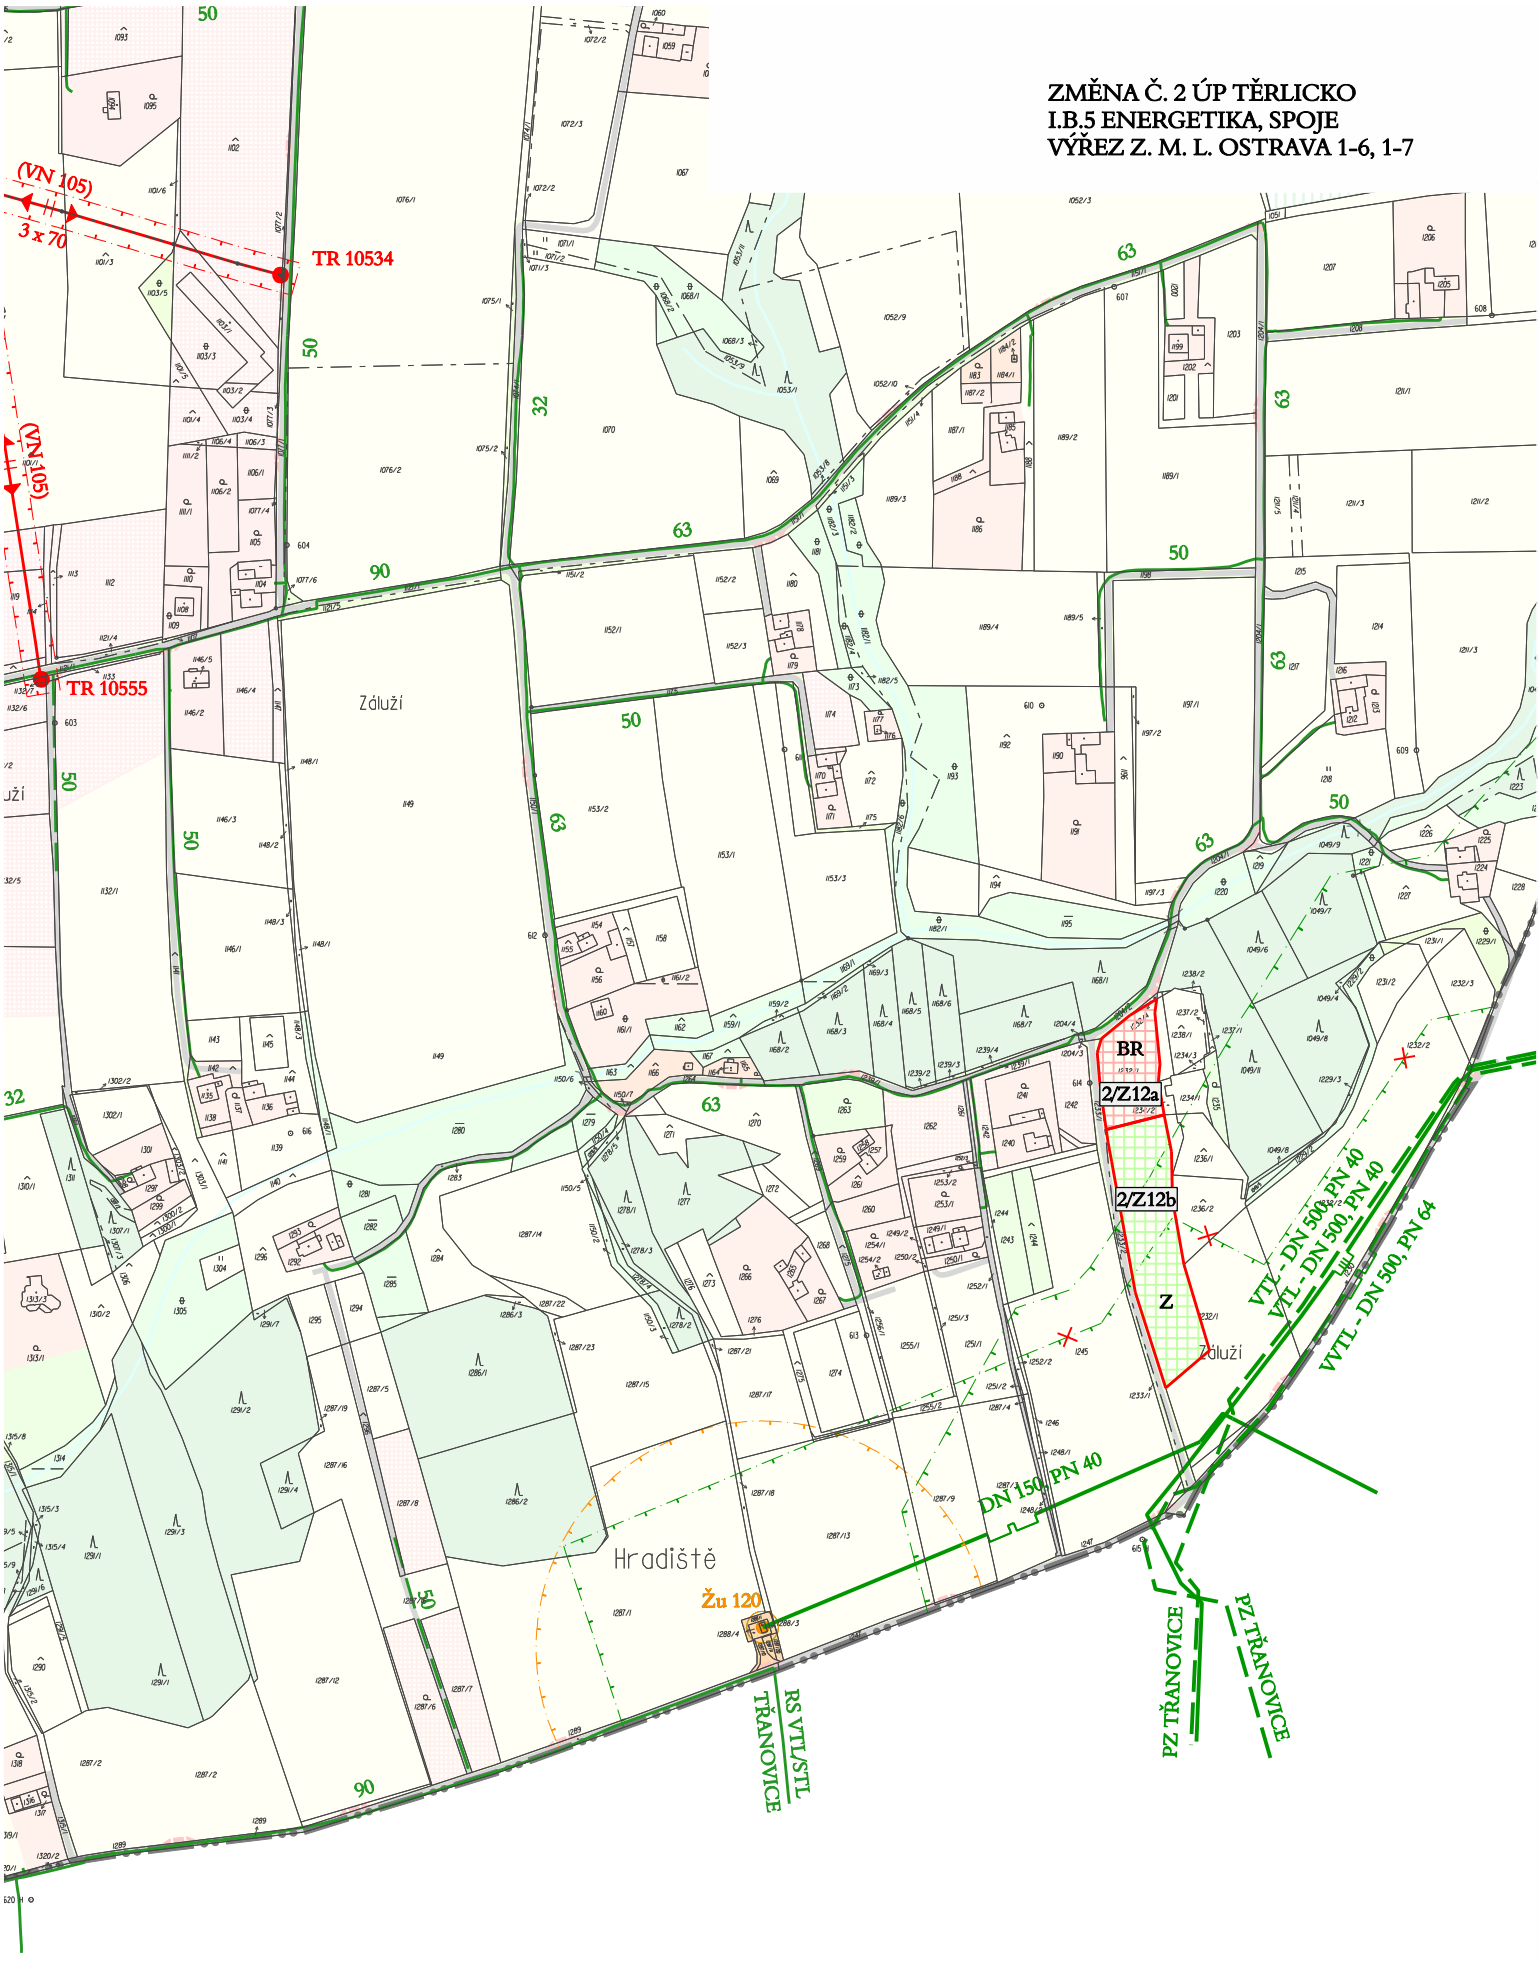ZMĚNA Č. 2 ÚP TĚRLICKO
I.B.5 ENERGETIKA, SPOJE
VÝŘEZ Z. M. L. OSTRAVA 1-6, 1-7