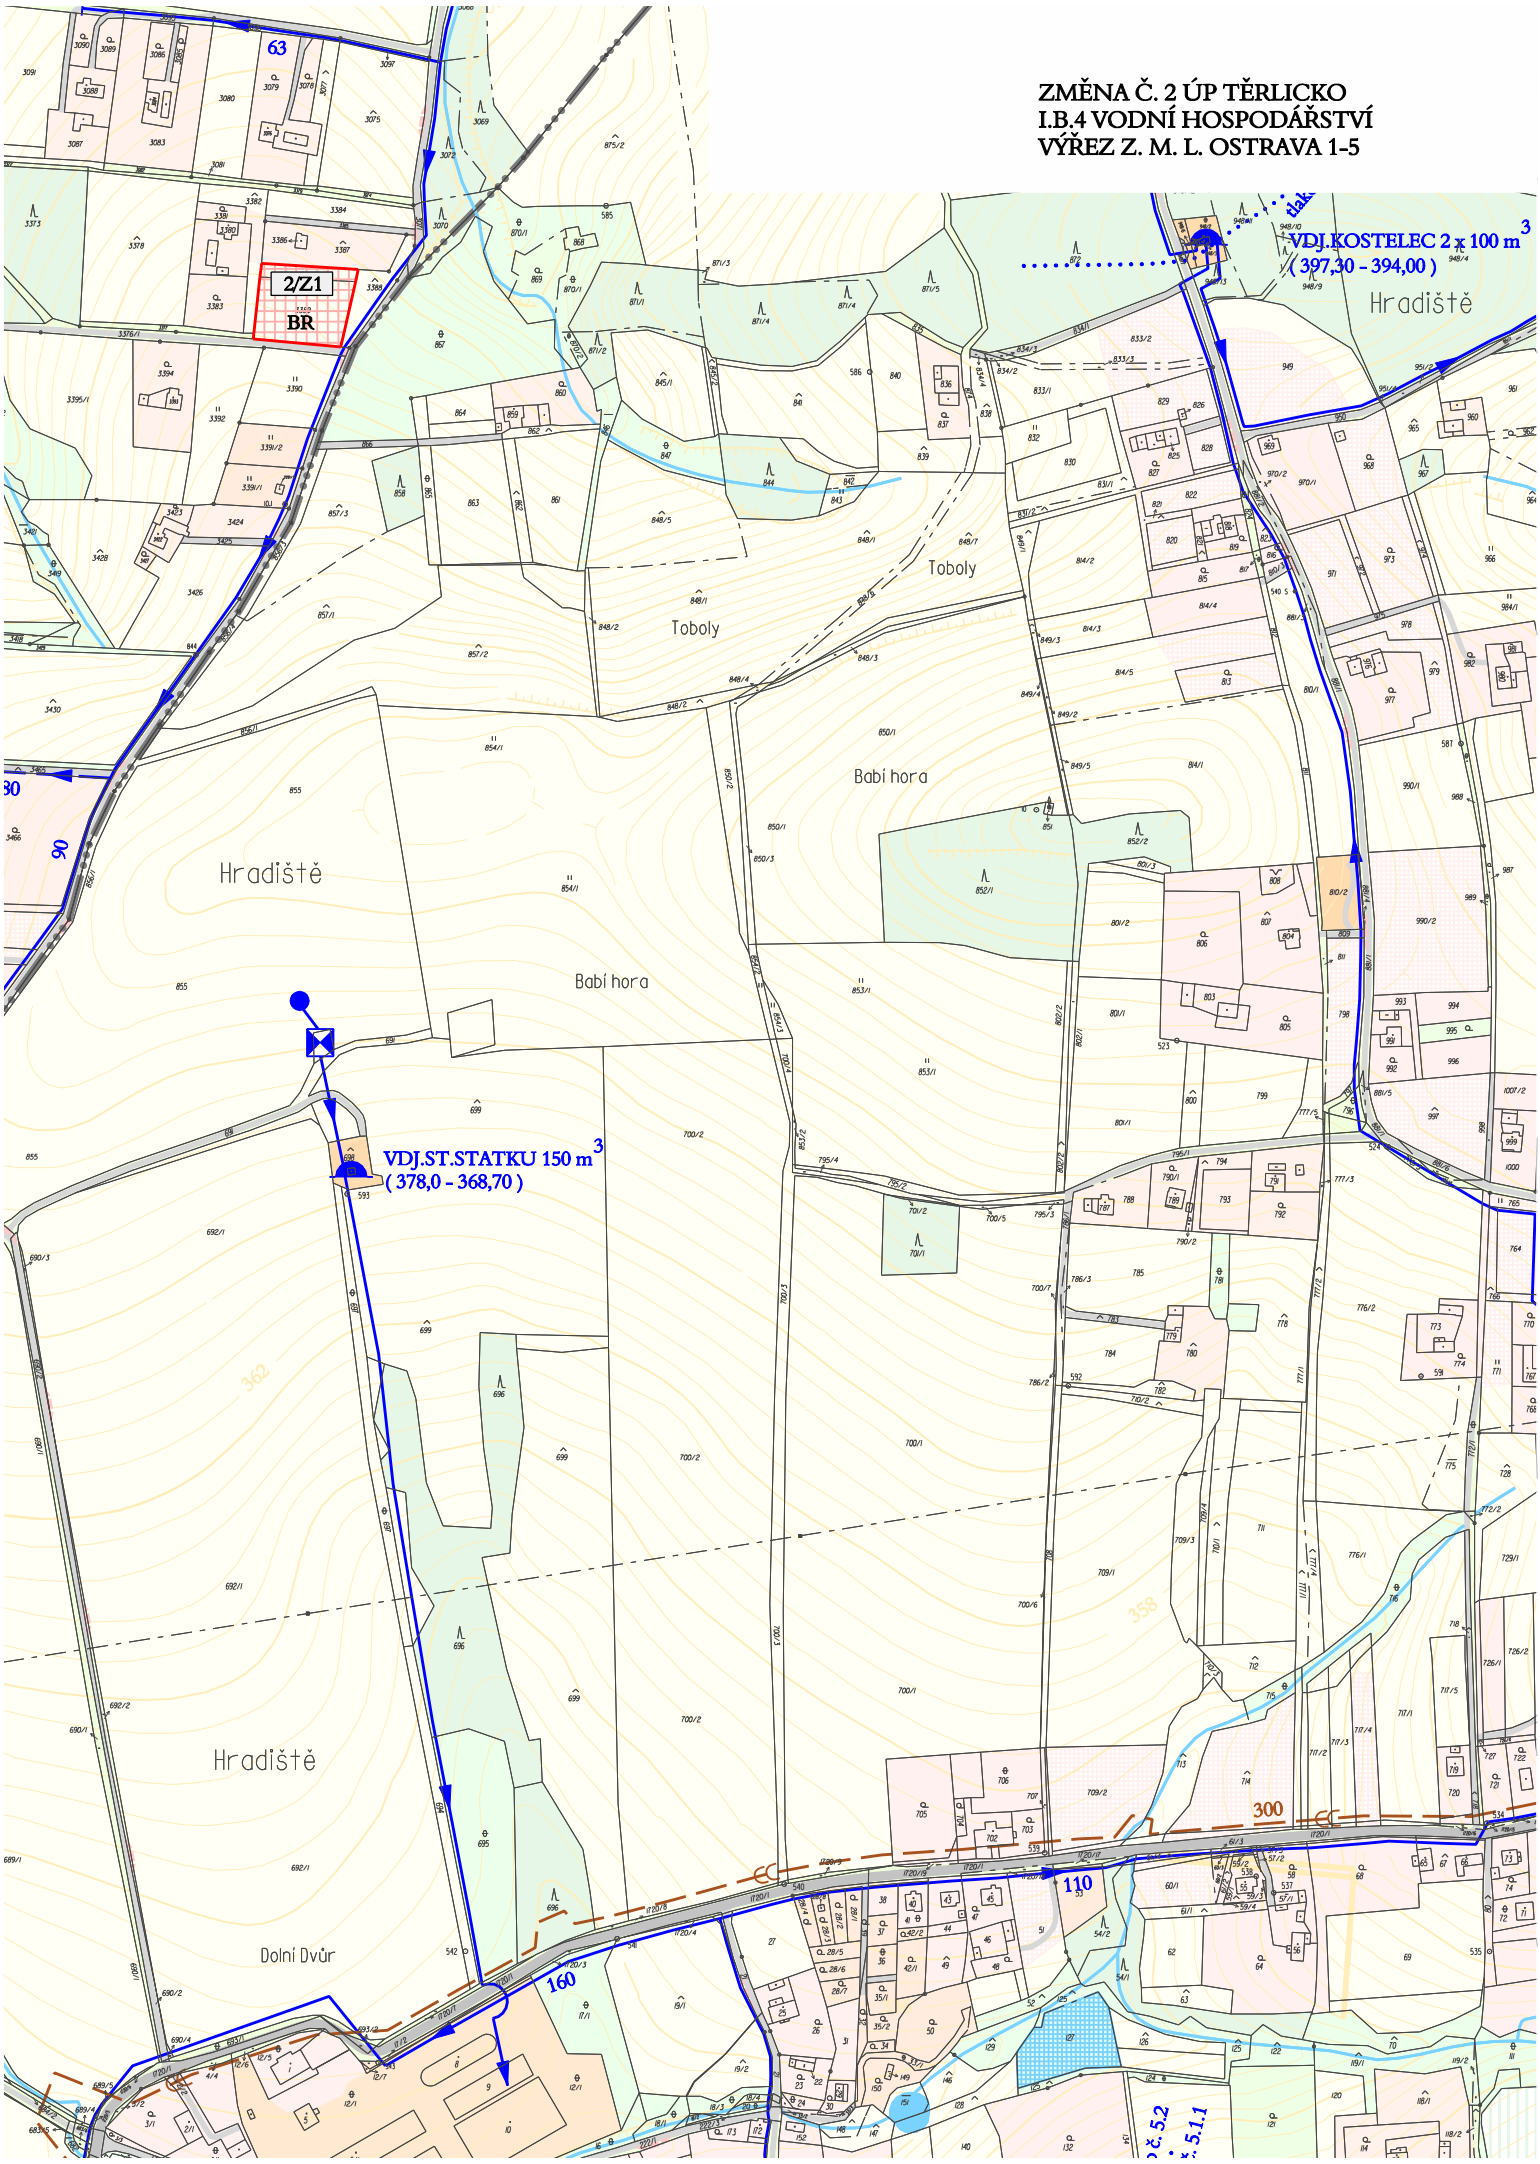ZMĚNA Č. 2 ÚP TĚRLICKO
I.B.4 VODNÍ HOSPODÁŘSTVÍ
VÝŘEZ Z. M. L. OSTRAVA 1-5