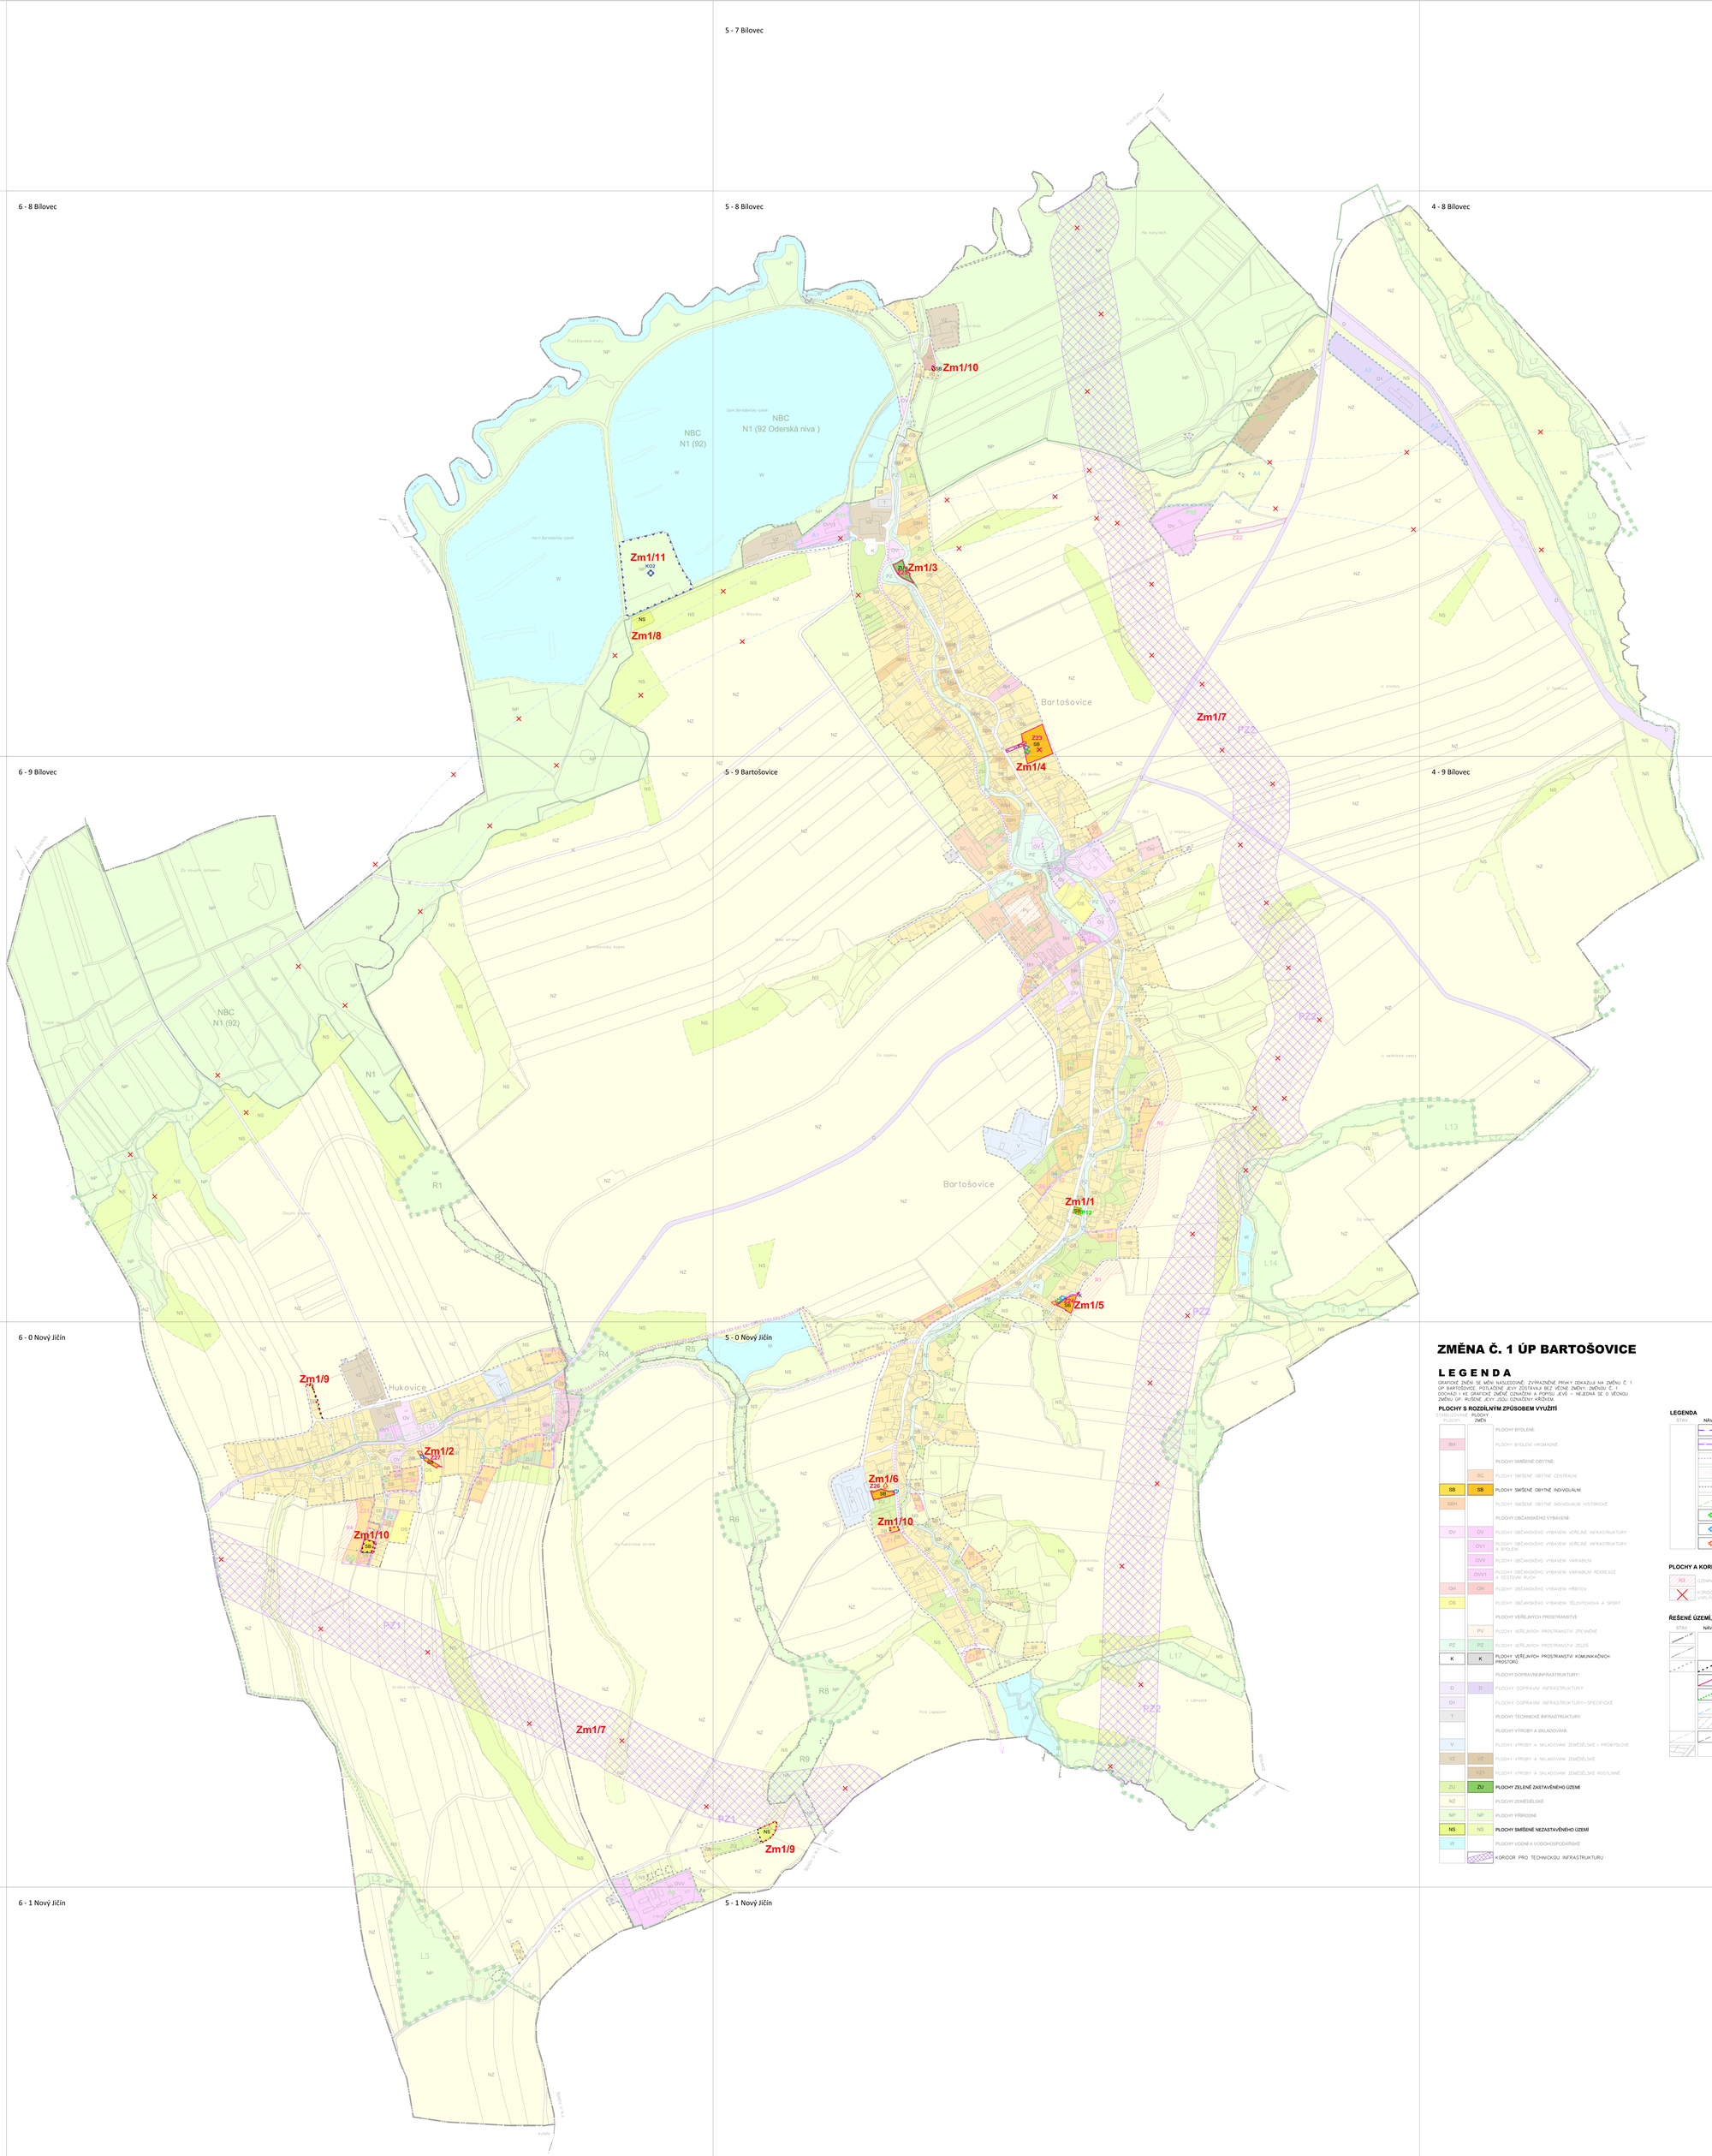

ZMĚNA Č. 1 ÚP BARTOŠOVICE

L E G E N D A

GRAFICKÉ ZNĚNÍ SE MĚNÍ NÁSLEDOVNĚ: ZVÝRAZNĚNÉ PRVKY DOKAZUJÍ NA ZMĚNU Č. 1 ÚP BARTOŠOVICE; POTLAČENÉ JEVY ZŮSTÁVAJÍ BEZ VĚCNÉ ZMĚNY ZMĚNOU Č. 1. DOCHÁZÍ I KE GRAFICKÉ ZMĚNĚ OZNAČENÍ A POPISU JEVŮ – NEJEDNÁ SE O VĚCNOU ZMĚNU ÚP, RUŠENÉ JEVY JSOU OZNAČENY VÝRZNĚM.

PLOCHY S ROZDÍLNÝM ZPŮSOBEM VYUŽITÍ

PLOCHY STAVBY	PLOCHY ZMĚN	
		PLOCHY BYDLENÍ:
BH		PLOCHY BYDLENÍ HROMADNÉ
		PLOCHY SMÍŠENÉ OBYTNÉ:
	SC	PLOCHY SMÍŠENÉ OBYTNÉ CENTRÁLNÍ
SB	SB	PLOCHY SMÍŠENÉ OBYTNÉ INDIVIDUÁLNÍ
SBH		PLOCHY SMÍŠENÉ OBYTNÉ INDIVIDUÁLNÍ HISTORICKÉ
		PLOCHY OBČANSKÉHO VYBAVENÍ:
OV	OV	PLOCHY OBČANSKÉHO VYBAVENÍ VEŘEJNÉ INFRASTRUKTURY
	OV1	PLOCHY OBČANSKÉHO VYBAVENÍ VEŘEJNÉ INFRASTRUKTURY A BYDLENÍ
	OVV	PLOCHY OBČANSKÉHO VYBAVENÍ VARIABILNÍ
	OVV1	PLOCHY OBČANSKÉHO VYBAVENÍ VARIABILNÍ REKREACE A CESTOVNÍ RUCH
OH	OH	PLOCHY OBČANSKÉHO VYBAVENÍ HŘBITOV
OS		PLOCHY OBČANSKÉHO VYBAVENÍ TĚLOVÝCHOVA A SPORT
		PLOCHY VEŘEJNÝCH PROSTRANSTVÍ:
	PV	PLOCHY VEŘEJNÝCH PROSTRANSTVÍ ZPEVNĚNÉ
PZ	PZ	PLOCHY VEŘEJNÝCH PROSTRANSTVÍ ZELEŇ
K	K	PLOCHY VEŘEJNÝCH PROSTRANSTVÍ KOMUNIKAČNÍCH PROSTORŮ
		PLOCHY DOPRAVNÍ INFRASTRUKTURY:
D	D	PLOCHY DOPRAVNÍ INFRASTRUKTURY
D1		PLOCHY DOPRAVNÍ INFRASTRUKTURY–SPECIFICKÉ
T		PLOCHY TECHNICKÉ INFRASTRUKTURY
		PLOCHY VÝROBY A SKLADOVÁNÍ:
V		PLOCHY VÝROBY A SKLADOVÁNÍ ZEMĚDĚLSKÉ I PRŮMYSLOVÉ
VZ	VZ	PLOCHY VÝROBY A SKLADOVÁNÍ ZEMĚDĚLSKÉ
	VZ1	PLOCHY VÝROBY A SKLADOVÁNÍ ZEMĚDĚLSKÉ ROSTLINNÉ
ZU	ZU	PLOCHY ZELENĚ ZASTAVĚNÉHO ÚZEMÍ
NZ		PLOCHY ZEMĚDĚLSKÉ
NP	NP	PLOCHY PŘÍRODNÍ
NS	NS	PLOCHY SMÍŠENÉ NEZASTAVĚNÉHO ÚZEMÍ
W		PLOCHY VODNÍ A VODOHOSPODÁŘSKÉ
		KORIDOR PRO TECHNICKOU INFRASTRUKTURU

LEGENDA

STAV	NÁVRH	
		VOZIDLOVÉ KOMUNIKACE
		VOZIDLOVÉ KOMUNIKACE URČENÉ K REKONSTRUKCI NEBO ROZŠÍŘENÍ VEŘEJNÉHO KOMUNIKAČNÍHO PROSTORU
		MÍSTNÍ CYKLISTICKÉ TRASY*
		MÍSTA PŘECHODU CYKLOTRAS NEBO CYKLISTŮ SE SOUSEDNÍCH OBCÍ
		VÝZNAMNÉ PĚŠÍ TRASY
		PLYNOFIKACE STŘ. HUKOVIC
		MOŽNÉ NAPOJENÍ PLYNOVODU
		MOŽNÉ NAPOJENÍ VODOVODU
		MOŽNÉ NAPOJENÍ KANALIZACE

PLOCHY A KORIDORY ÚZEMNÍCH REZERV

R5	ÚZEMNÍ REZERVA PRO PLOCHY SB
	KORIDOR ÚZEMNÍ REZERVY PRO ZABEZPEČENÍ ZÁMĚRŮ STÁTU VYPLÝVAJÍCÍCH Z MEZINÁRODNÍCH ZÁVAZKŮ – VODNÍ CESTA D–O–L

ŘEŠENÉ ÚZEMÍ, HRANICE PLOCH

STAV	NÁVRH	
		HRANICE OBCE – ŘEŠENÉ ÚZEMÍ
		HRANICE KATASTRŮ
		HRANICE ZASTAVĚNÉHO ÚZEMÍ
	A1	HRANICE A OZNAČENÍ ZASTAVITELNÝCH PLOCH
	P1	HRANICE A OZNAČENÍ PLOCH PŘESTAVBY
	A1	HRANICE A OZNAČENÍ PLOCH ASANACE ÚZEMÍ
		PLOCHY, KDE ROZHODOVÁNÍ O ZMĚNÁCH V ÚZEMÍ JE PODMÍNĚNO ZPRACOVÁNÍM ÚZEMNÍ STUDIE
		POMOCNÉ DĚLENÍ PLOCH
		HRANICE PARCEL DLE KN A VNITŘNÍ KRESBA

ÚZEMNÍ SYSTÉM EKOLOGICKÉ STABILITY

STAV	NÁVRH	
	NR1	NADREGIONÁLNÍ BIOCENTRUM – NBC
	R2	REGIONÁLNÍ BIOKORIDOR – RBK
	L3	LOKÁLNÍ BIOCENTRUM – LBC
	L4	LOKÁLNÍ BIOKORIDOR – LBK
		INTERAKČNÍ PRVEK

OBES JE ZAMĚŘENÍ JAKO NAVRHOVANÝ PROBÍHÁ ÚZEMÍM, OKES NEFUNKČNÍ ČÁSTI, JSOU VYZNAČENY JAKO ZMĚNY NA PLOCHY PŘÍRODNÍ – NP

KOMPENZAČNÍ OPATŘENÍ

STAV	NÁVRH	
	K021	PLOCHA PRO KOMPENZAČNÍ OPATŘENÍ VÝZNAMNĚ NEGATIVNÍCH VLIVŮ KORIDORU D227 NA PŘÍZNAKY OCHRANY A CELISTVOST PTAČÍ OBLASTI PODOŘÍ

NÁVRH ZMĚNA Č. 1

STAV	NÁVRH	
	Zm1/4	OZNAČENÍ DÍLČÍ ZMĚNY
		PRVEK KE ZRUŠENÍ

objednavatel

Obec Bartošovice
Bartošovice 135, 742 54 Bartošovice

pořizovatel

Městský úřad Nový Jičín
Odbor územního plánování a staveb. řádu
Masarykovo nám. 1/1, 741 01 Nový Jičín

zpracovatel

Atelier architektury a urbanismu, s.r.o.
Lipky 1283, 549 41 Červený Kostelec

autorský tým

Ing. arch. Marek Wajsar
Ing. Veronika Čížková

název projektu / část projektu

Územní plán Bartošovice, Změna č. 1

název výkresu / část	číslo výkresu
Hlavní výkres - urbanistická koncepce	**I.B.**

měřítko	datum	paré
1:5 000	**Září.2024**	