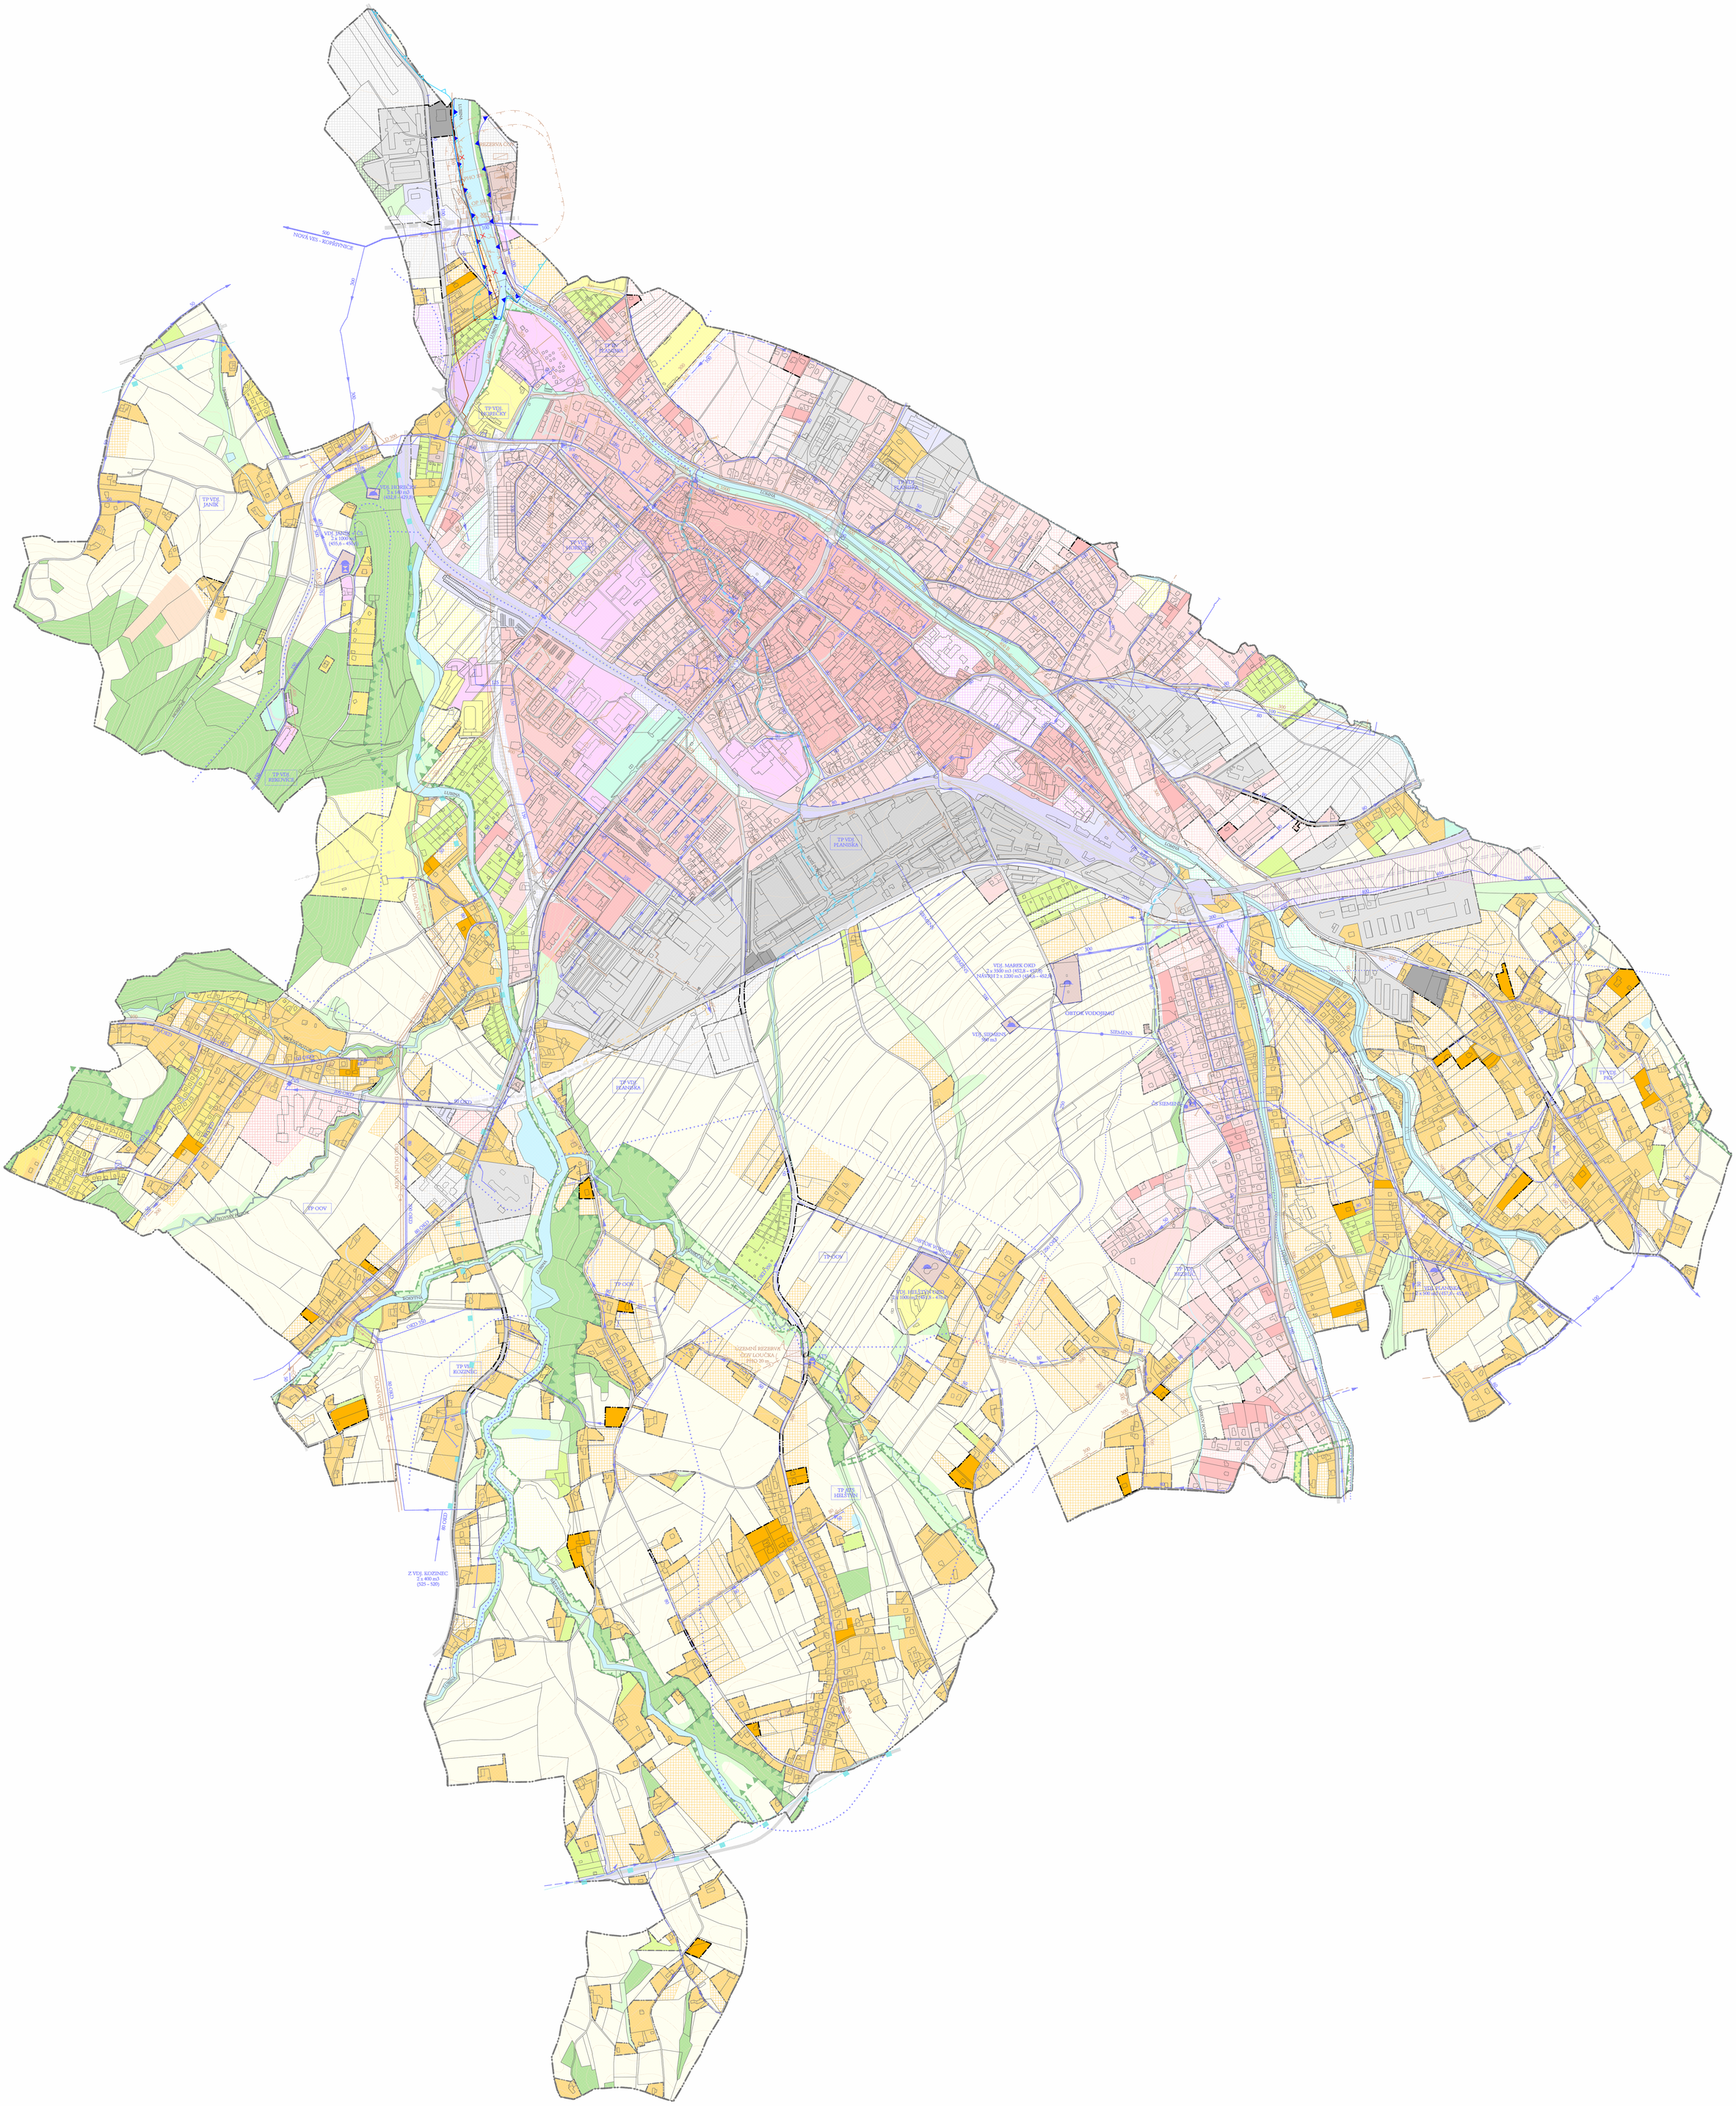
NOVÁ VES - KOPŘIVNICE
TP VDJ RÝMAŘOV
TP VDJ HLADKOV
TP VDJ JANÍK
TP VDJ REŠICKÝ
TP VDJ KOZINEC
TP VDJ PLANÍŠKA
TP VDJ HRUBÁ LOUKA
TP VDJ HELŠTÝN
TP VDJ PKÚ
TP OOV
VDJ JANÍK - OOV
2 x 1000 m3
(455,6 - 443,6)
VDJ HORŠOVA
2 x 1140 m3
(442,0 - 429,8)
VDJ MAREK OKD
2 x 3500 m3 (452,5 - 432,5)
NAVÝŠ 2 x 1200 m3 (464,6 - 462,6)
OBTOK VODOJEMŮ
VDJ SIEMENS
500 m3
SIEMENS
ČS SIEMENS
VDJ HELŠTÝN OOV
2 x 1000 m3 (479,5 - 470,5)
ČS HELŠTÝN OOV
ČS HELŠTÝN PKÚ
2 x 500 m3 (457,0 - 452,0)
ČS HELŠTÝN
ČS HELŠTÝN OOV
ČS HELŠTÝN PKÚ