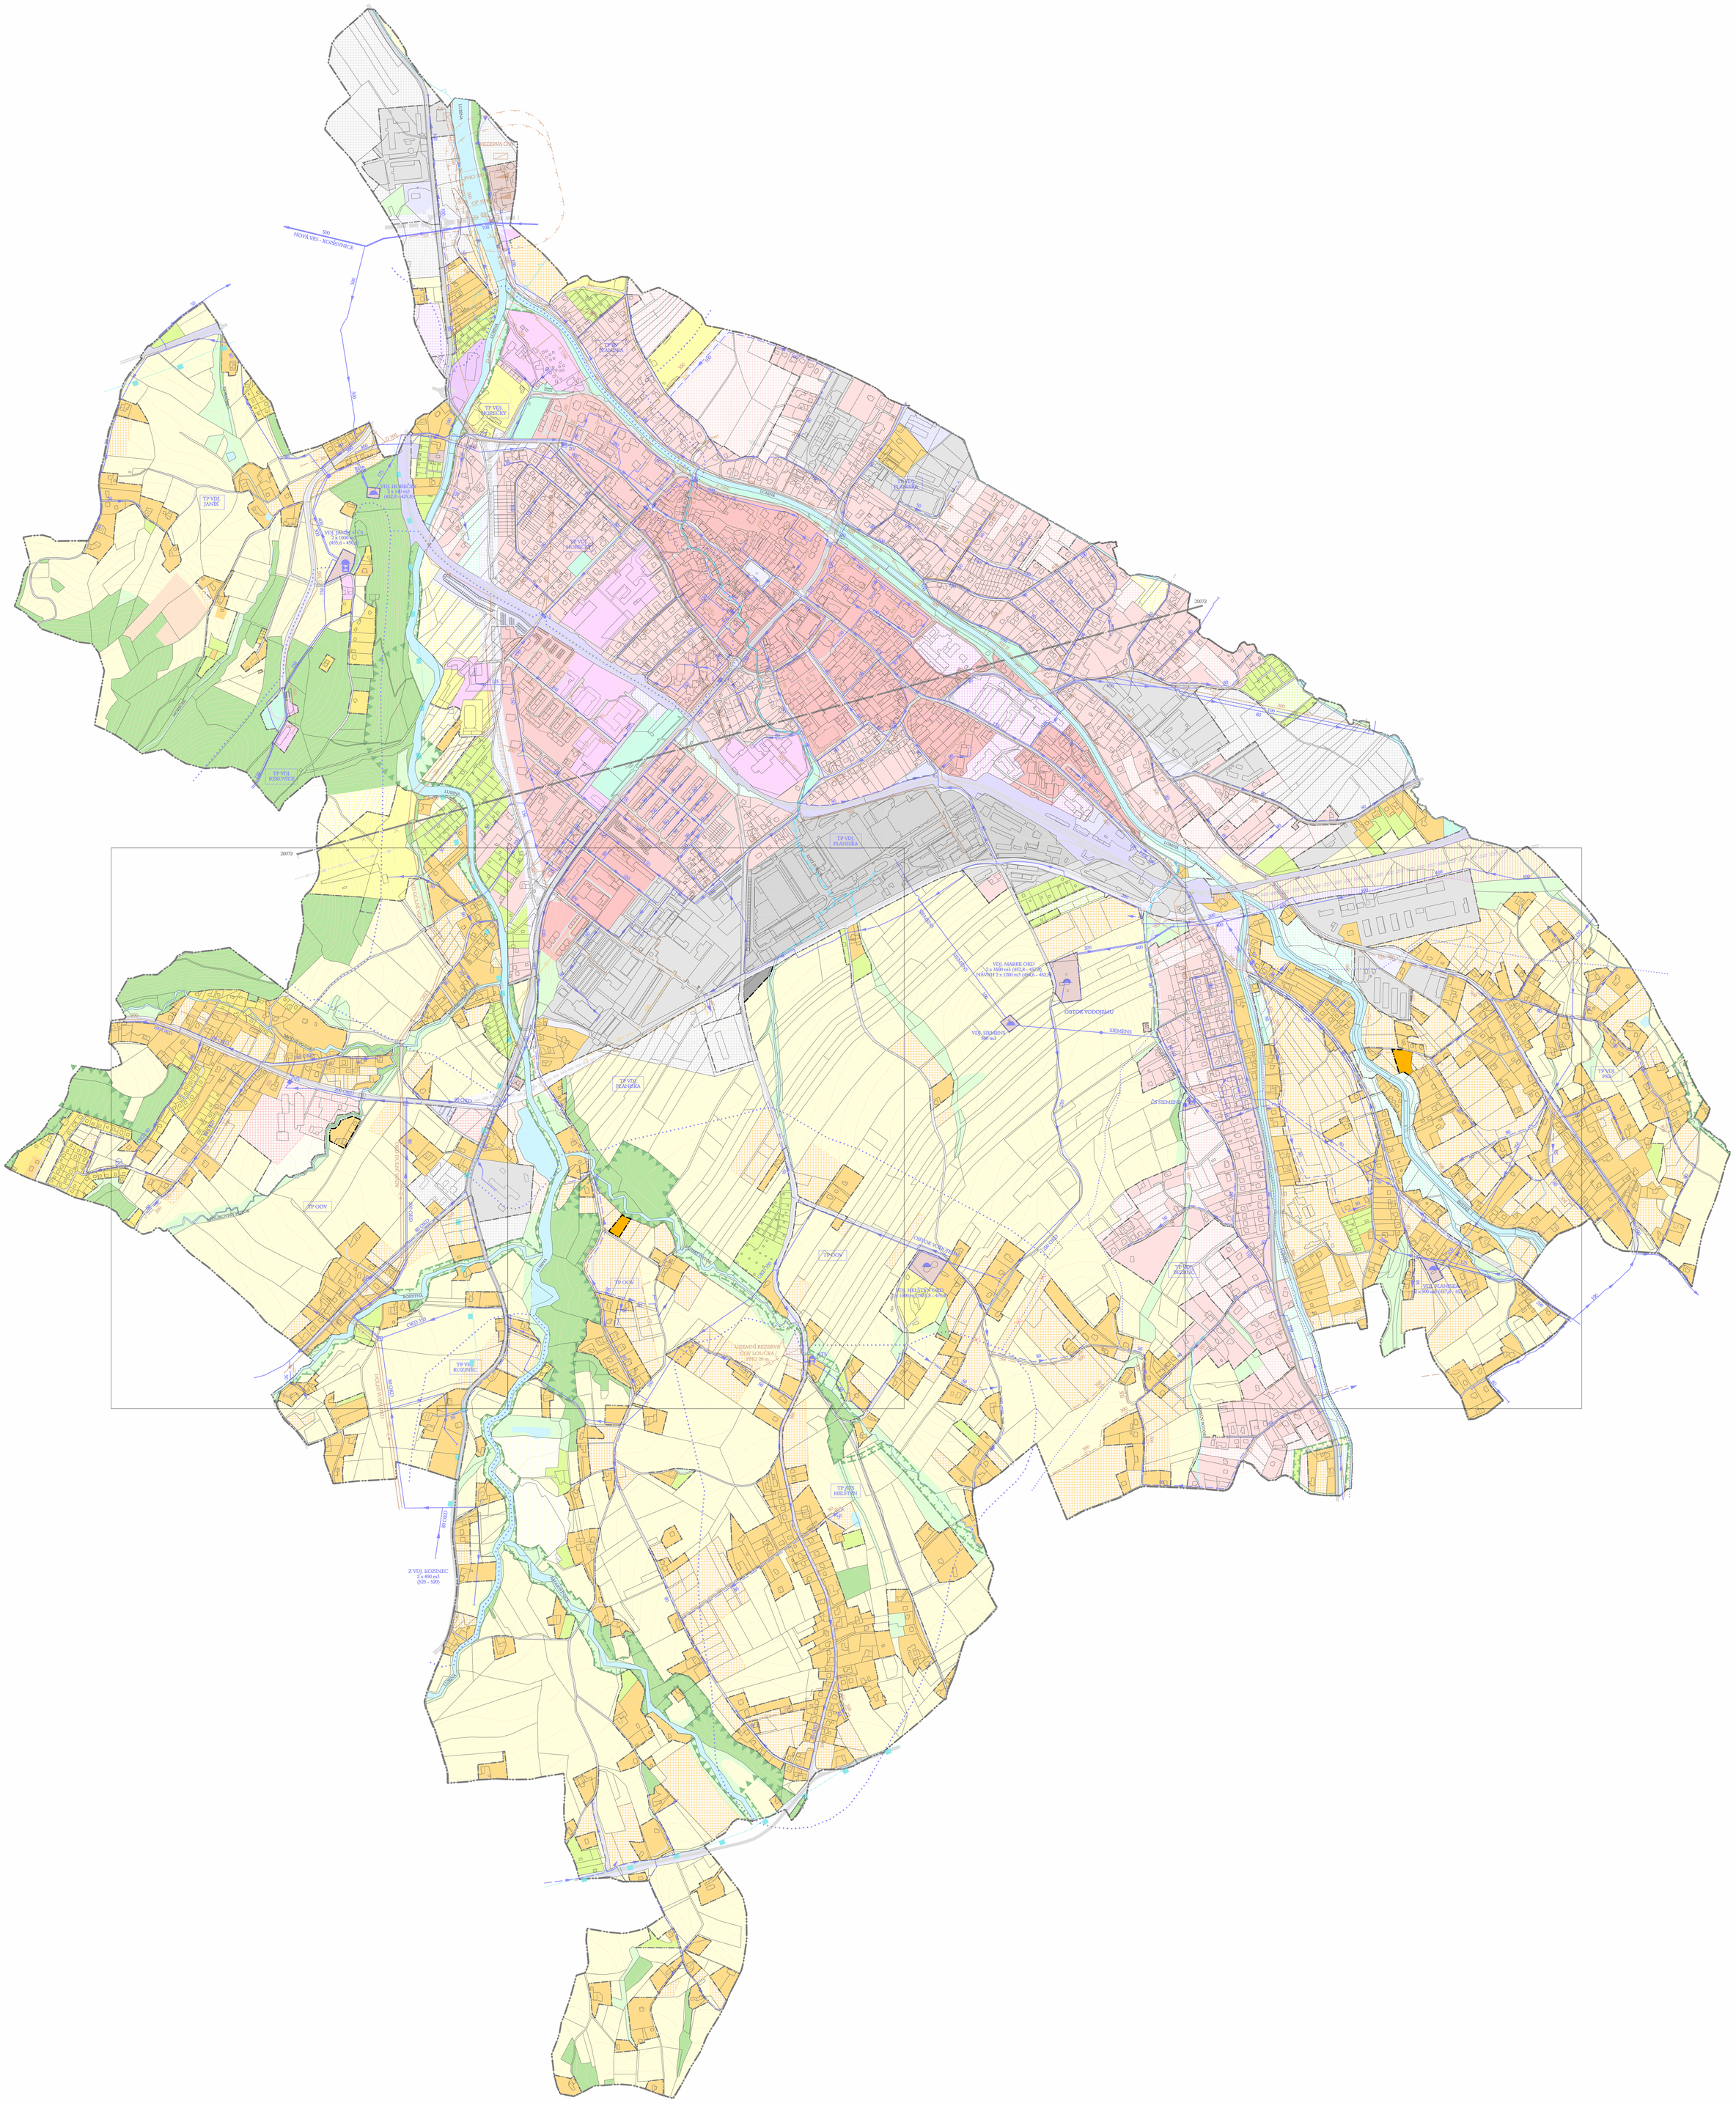
TP VDJ JANÍK
TP VDJ ROŽNEČKY
TP VDJ PLANÁSKA
TP VDJ KOZINEC
TP OOV
TP REZERVA
TP ZEL HŘEBÍNEK
VDJ JANÍK - OCS
2 x 1000 m3
(455,6 - 452,6)
VDJ HOŘEČKY
2 x 1140 m3
(442,0 - 429,0)
VDJ. MAŘÍK OKO
2x 3500 m3 (452,8 - 432,8)
NÁVRH 2 x 1200 m3 (454,6 - 432,6)
VDJ. SIEMENS
500 m3
VDJ. HELENÍN
2 x 1000 m3 (455,0 - 417,0)
VDJ PLANÁSKA
2 x 500 m3 (457,0 - 442,0)
Z VDJ. KOZINEC
2 x 400 m3
(525 - 520)
NOVÁ VES - KOPŘIVNICE
OBTOK VODOJEMŮ
SIEMENS
ÚZEMNÍ REZERVA
OOV LOUČKA (
PHO 20
20072
LUBINA
OKO
SEDLNICE