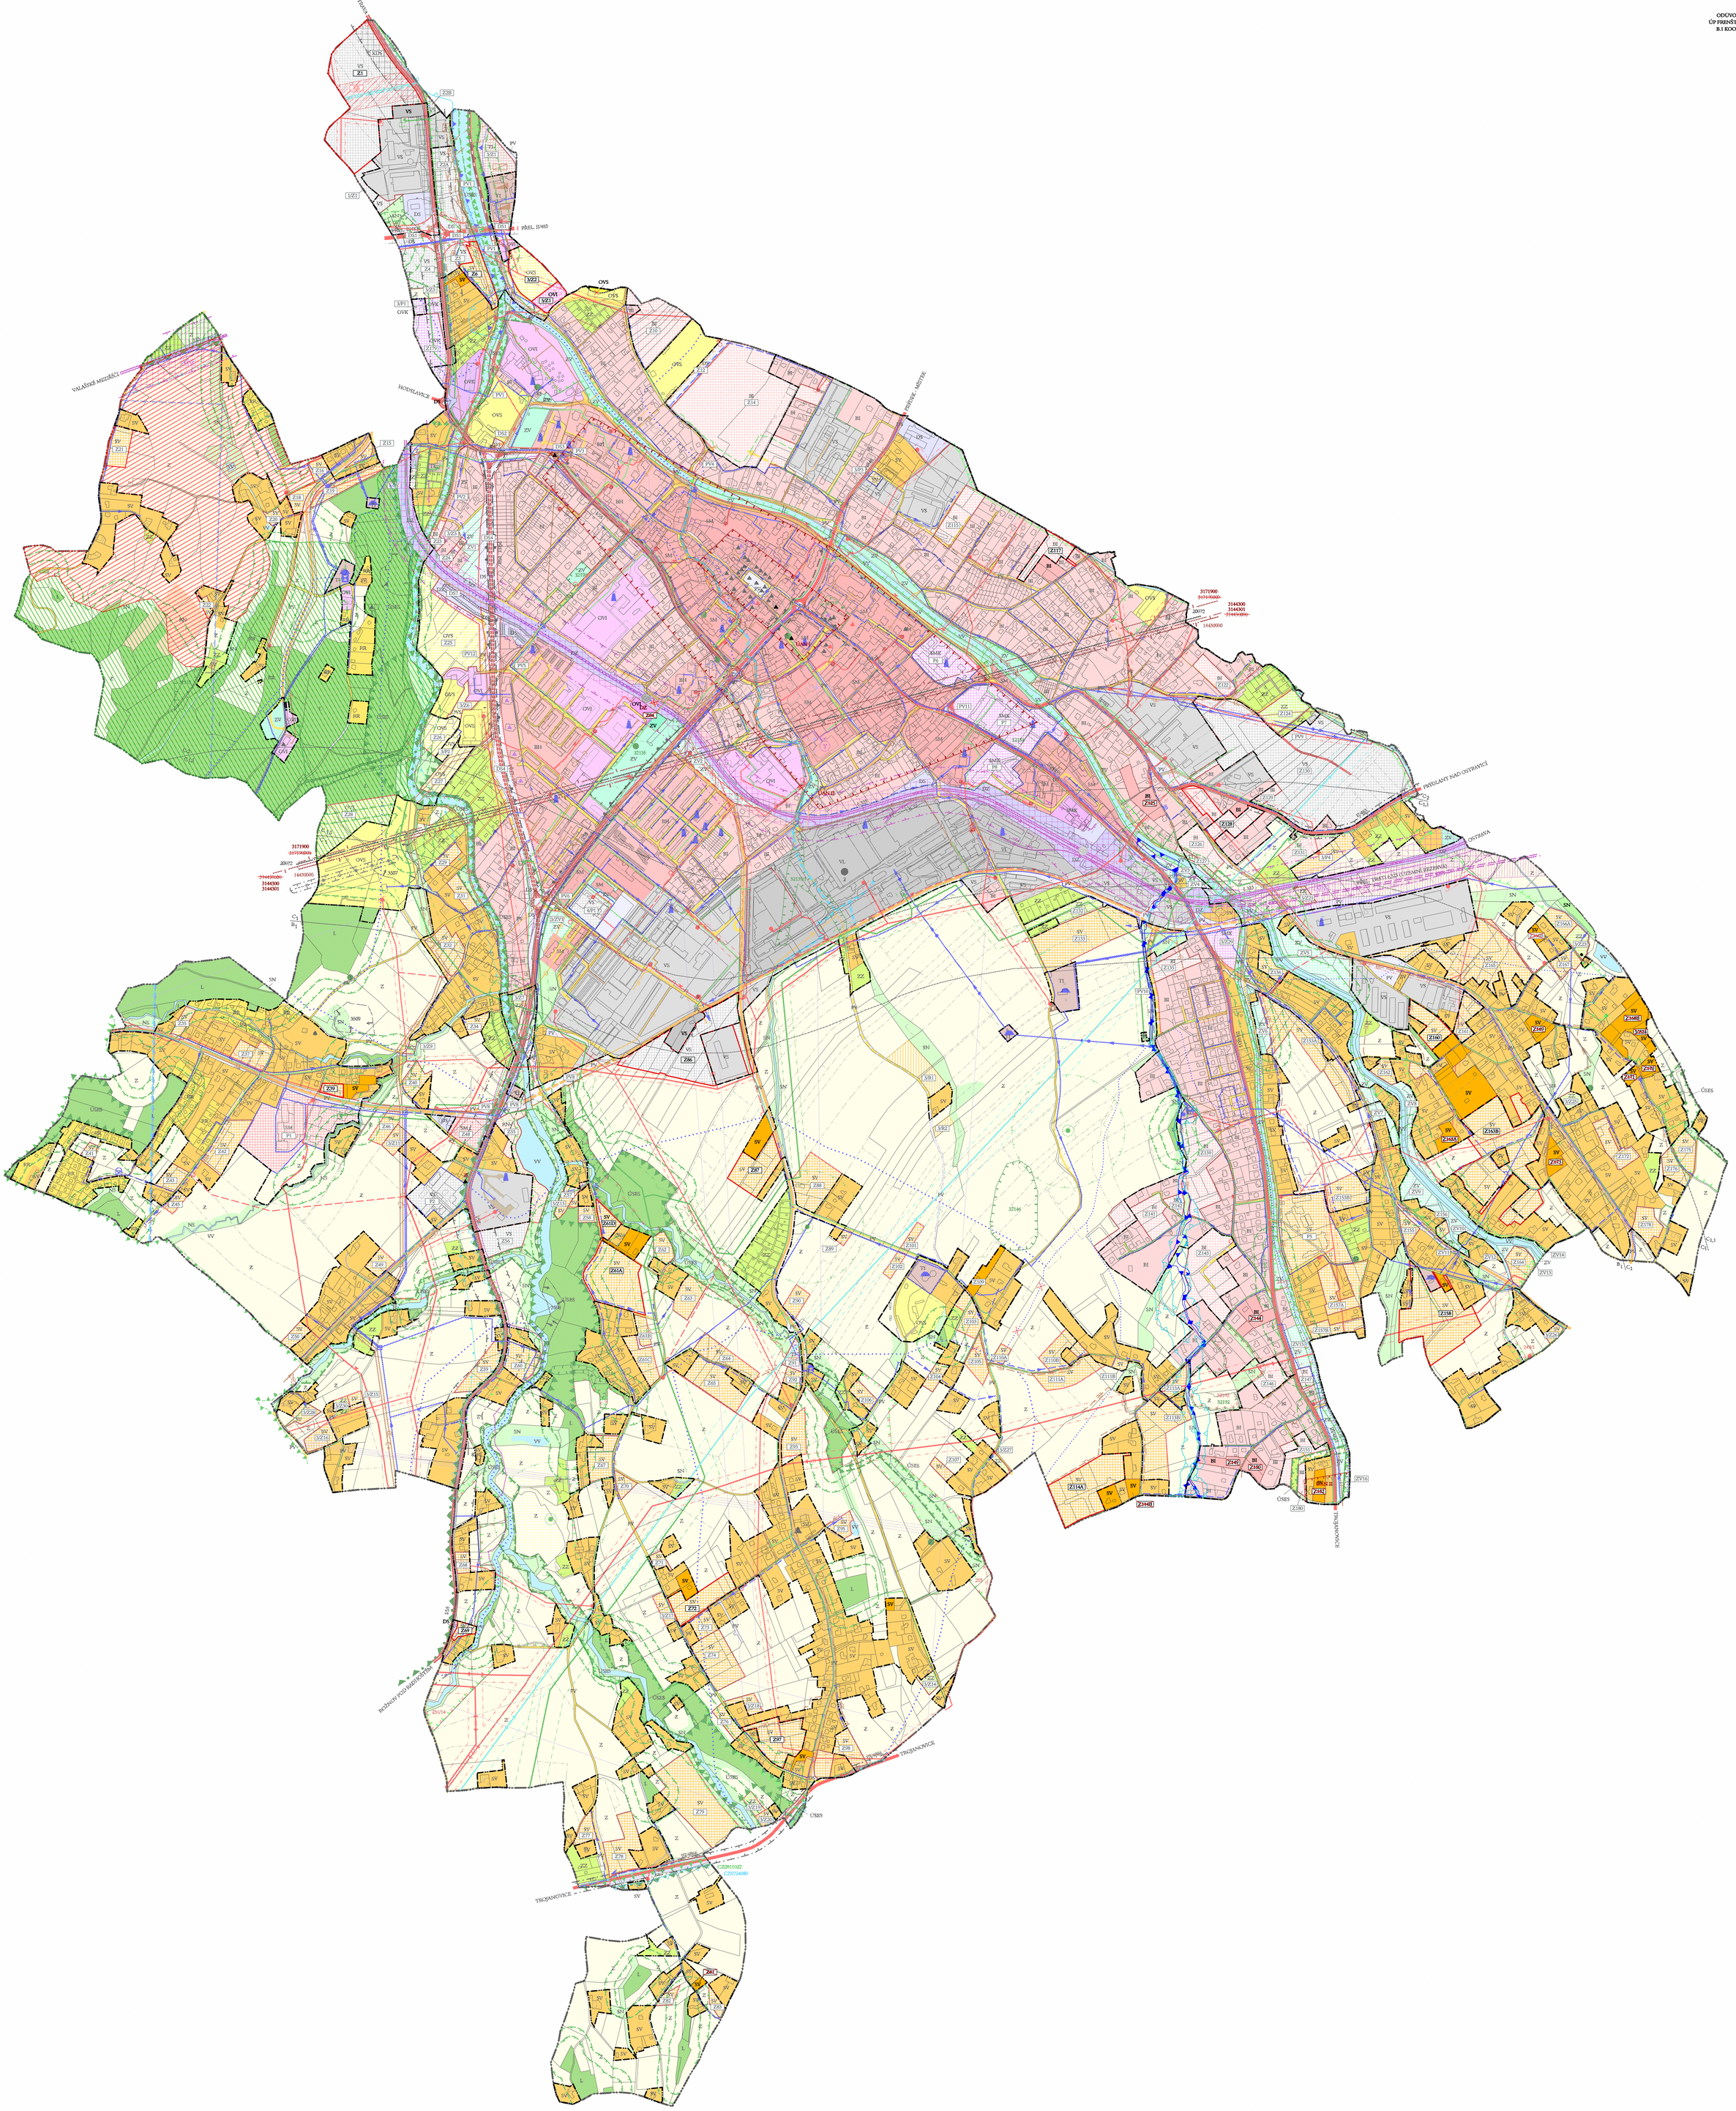
VALAŠSKÉ MEZIŘÍČÍ
HODGLAJEVICE
PŘEST. MASTEK
PŘEDLANY NAD OSTRAVICÍ
OSTRAVA
TRATĚ 1,2,53 (VŠEMINA - OSTRAVA)
TROJANOVICE
ÚSES