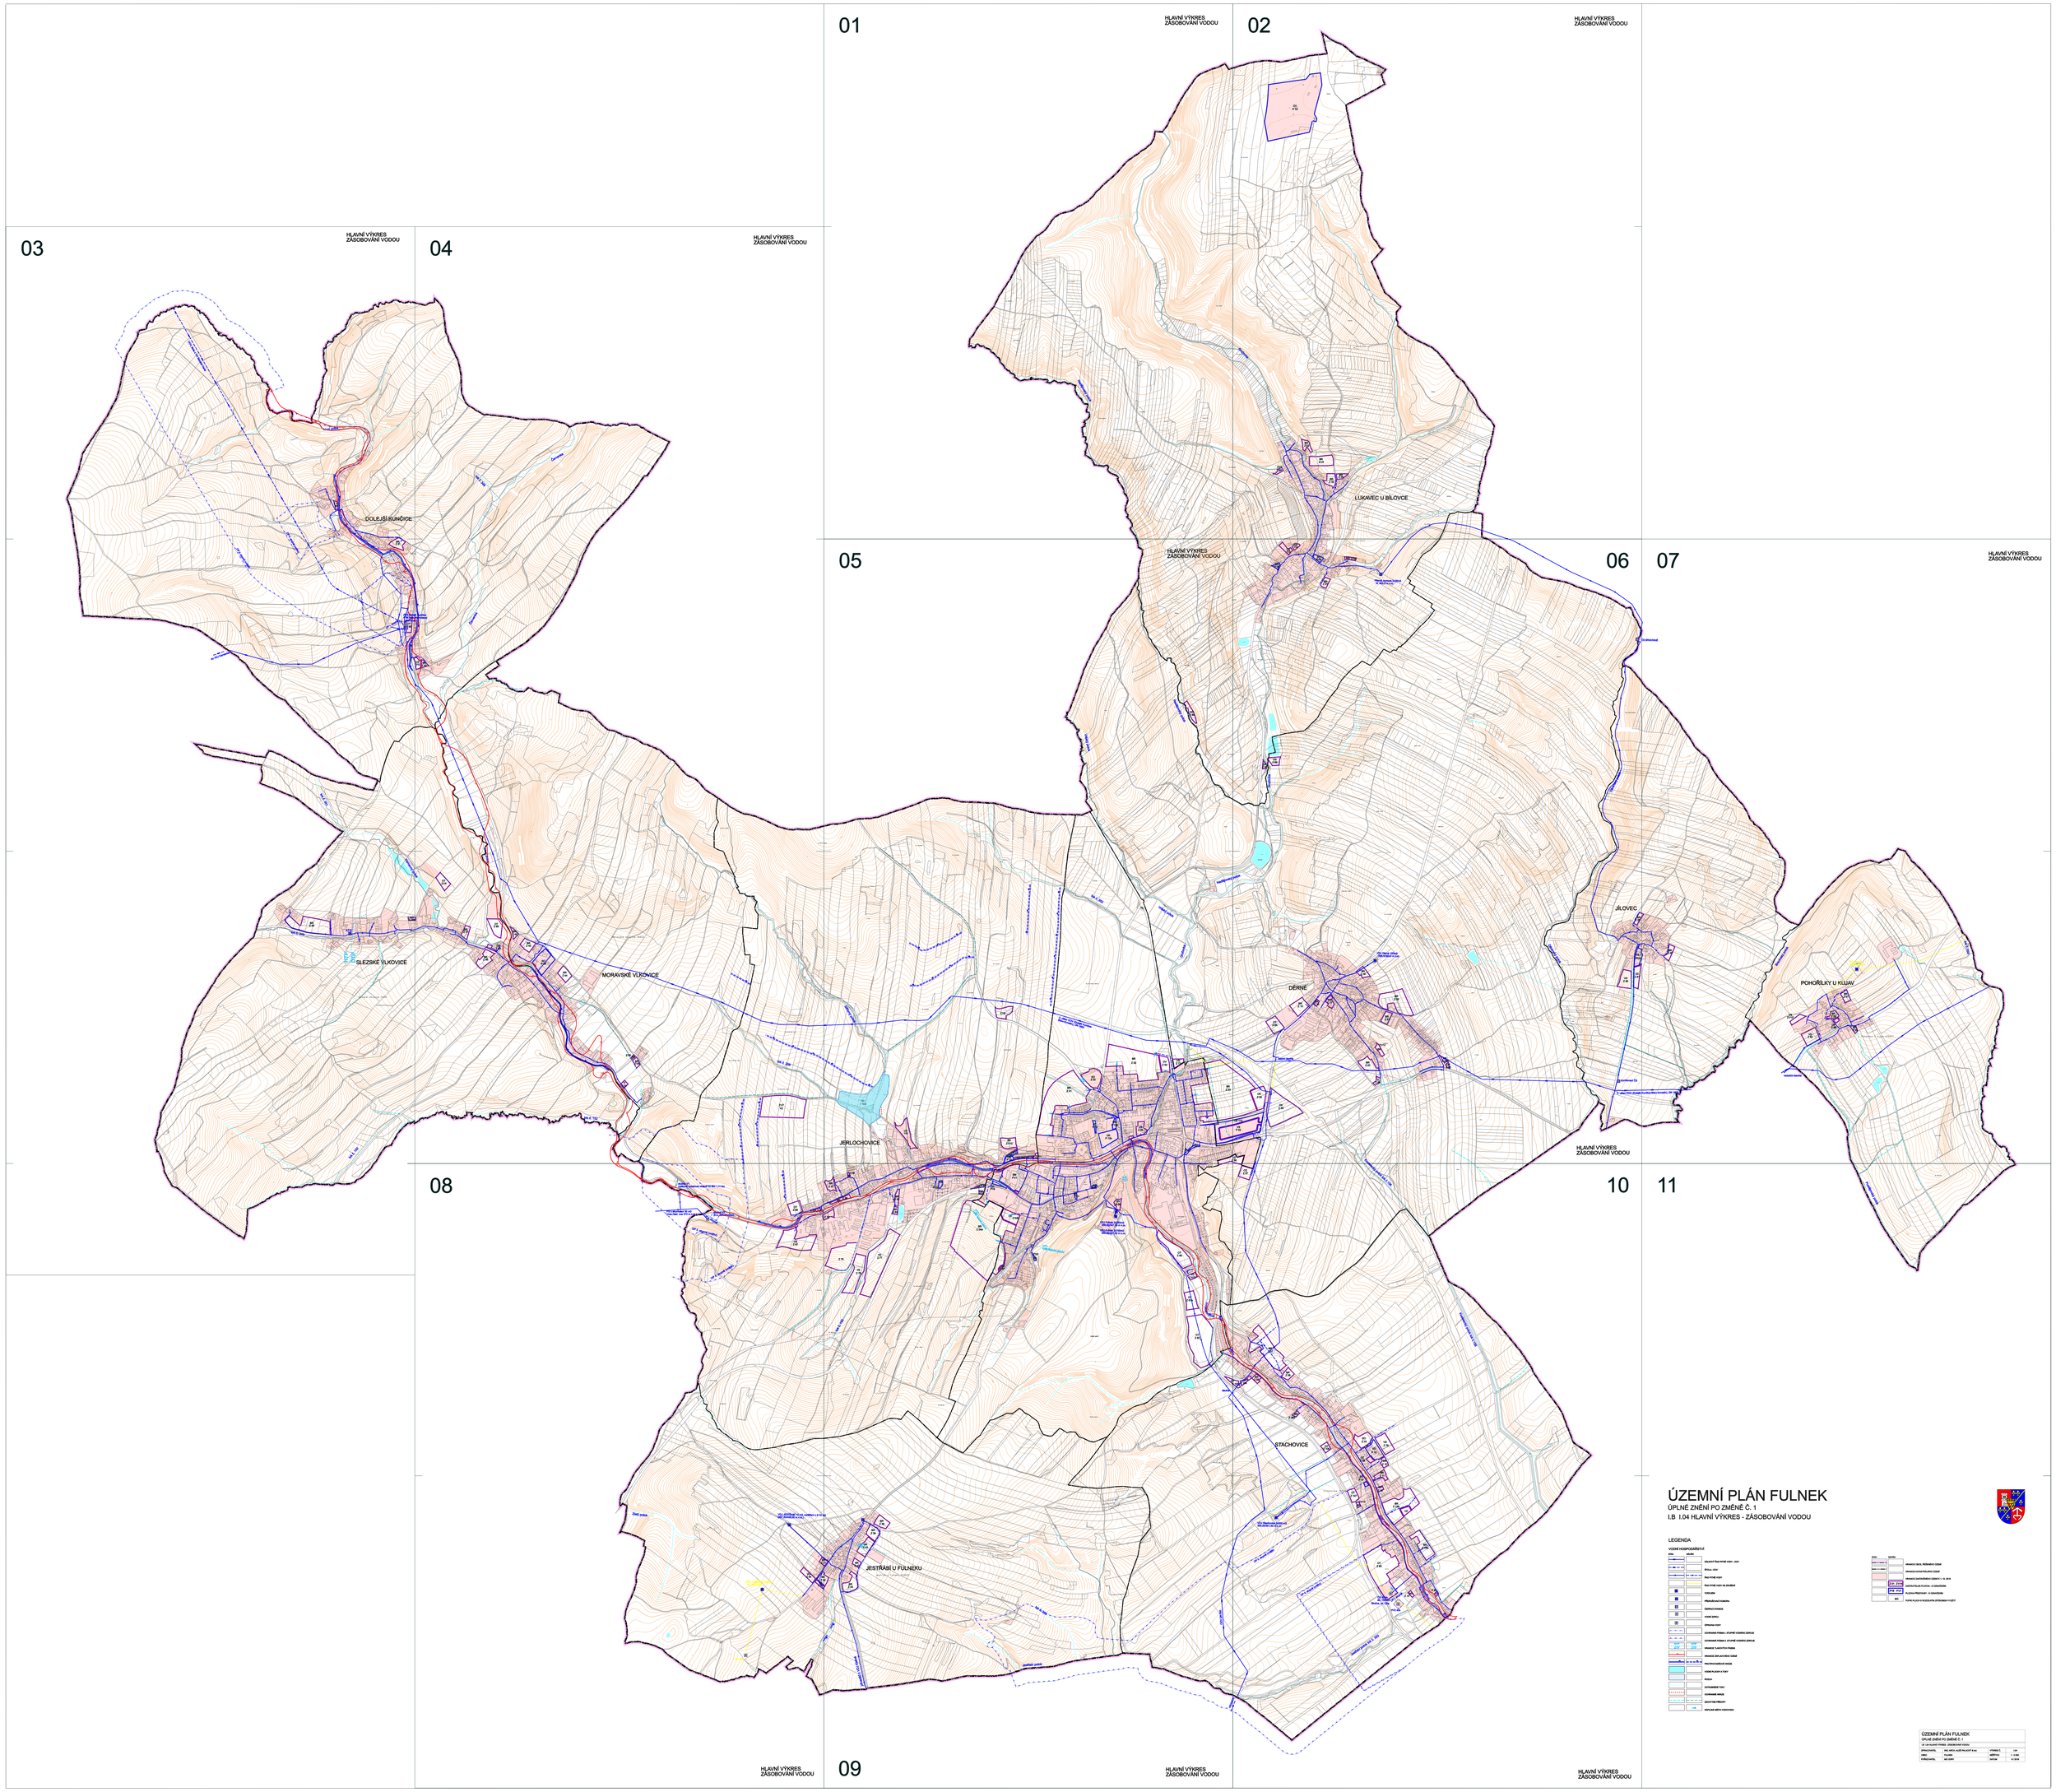
01
02
03
04
05
06
07
08
09
10
11
HLAVNÍ VÝKRES
ZÁSOBOVÁNÍ VODOU
DOLEJŠÍ KUNČICE
SLEZSKÉ VLKOVICE
MORAVSKÉ VLKOVICE
LUKAVEC U BÍLOVCE
JERLOCHOVICE
DĚRNE
JÍLOVEC
POHOŘILKY U KUJAV
STACHOVICE
JESTŘÁBÍ U FULNEKU
ÚZEMNÍ PLÁN FULNEK
ÚPLNÉ ZNĚNÍ PO ZMĚNĚ Č. 1
I.B I.04 HLAVNÍ VÝKRES - ZÁSOBOVÁNÍ VODOU
LEGENDA
VODNÍ HOSPODÁŘSTVÍ
ÚZEMNÍ PLÁN FULNEK
ÚPLNÉ ZNĚNÍ PO ZMĚNĚ Č. 1
I.B I.04 HLAVNÍ VÝKRES - ZÁSOBOVÁNÍ VODOU
STAVEBNÍ KANCELÁŘ: KSL ARCH, ALEŠ FALAŤÁK S.R.O.
OBOR: FULNEK
KVALITA: MC CAD
VÝKRES Č. I.B
MĚŘÍTKO 1 : 5 000
DATUM 10.2020