ÚZEMNÍ PLÁN JESENÍK N. O.

I.2.c) HLAVNÍ VÝKRES - KONCEPCE DOPRAVNÍ INFRASTRUKTURY

STAV	NÁVRH	ÚZEMNÍ REZERVY	
I/58			SILNICE I. TŘÍDY
II/448 II/			SILNICE II. TŘÍDY
			MÍSTNÍ KOMUNIKACE
			MÍSTNÍ KOMUNIKACE K ROZŠÍŘENÍ
			VÝZNAMNÁ OČELOVÁ KOMUNIKACE
TŽDC 270			ŽELEZNICE, ŽELEZNIČNÍ TRAŤ
P	P		PLOCHA VEŘEJNÉHO PARKOVIŠTĚ –P; PLOCHA AUTOBUSOVÉHO OBRATIŠTĚ –OA; PLOCHA HROMADNÝCH GARÁŽÍ –G; MANIPULAČNÍ PLOCHA –MP
			ŽELEZNIČNÍ ZASTÁVKA
			AUTOBUSOVÁ ZASTÁVKA
			MOST
			LÁVKA
			JEDNOSMĚRNÁ KOMUNIKACE
			HLAVNÍ VJEZD DO ÚZEMÍ
5	C-M-C		CYKLOTRASA (ZNAČENÁ S ČÍSLEM/NÁZVEM)
			CYKLOSTEZKA, STEZKA PRO PĚŠÍ A CYKLISTY
			VÝZNAMNÝ CHODNÍK, SAMOSTATNÁ PĚŠÍ TRASA
			PROTHLUKOVÁ CLONA
			GROUŇOVÝ ŽELEZNIČNÍ PŘEJEZD SE SVĚTELNOU SIGNALIZACÍ
			ÚZEMNÍ REZERVA PRO ZABEZPEČENÍ ZÁJMŮ STÁTU, VYPLÝVAJÍCÍ Z MEZINÁRODNÍCH ZÁVAZKŮ
			PRVEK KE ZRUŠENÍ

STAV	NÁVRH	
		HRANICE OBCE
		KATASTRÁLNÍ HRANICE
		ZASTAVITELNÉ PLOCHY PRO BYDLENÍ, REKREACI, OBČANSKÉ VYBAVENÍ A VEŘEJNOU ZELEŇ
		ZASTAVITELNÉ PLOCHY PRO TECHNICKOU INFRASTRUKTURU
		VODNÍ TOKY, RYBNÍKY

KLAD MAPOVÝCH SEKCÍ
MĚŘÍTKA 1:5000

1-0	0-0	9-0	8-0
legenda 1-1	0-1	9-1	8-1
1-2	0-2	9-2	8-2
1-3	0-3	9-3	8-3
1-4	0-4	9-4	8-4

INTEGROVANÝ OPERAČNÍ PROGRAM
EVROPSKÁ UNIE
EVROPSKÝ FOND PRO REGIONÁLNÍ ROZVOJ
ŠANCE PRO VAŠ ROZVOJ

TENTO PROJEKT BYL SPOLUFINANCOVÁN Z EVROPSKÉHO FONDU PRO REGIONÁLNÍ ROZVOJ A RAMCE INTEGROVANÉHO OPERAČNÍHO PROGRAMU

OBJEDNATEL:	ÚZEMNÍ PLÁN JESENÍK NAD ODROU
OBJEDNATEL:	OBEC JESENÍK NAD ODROU
PORIZOVATEL:	MĚSTSKÝ ÚŘAD NOVÝ JIČÍN
ZHOTOVITEL:	ATELIER ARCHIPLAN OSTRAVA s.r.o.
ZODPOVĚDNÝ PROJEKTANT:	Ing.Arch.MIROSLAV HUDÁK
URBANISTICKÁ KONCEPCE, KOORDINACE	Ing.Arch.MIROSLAV HUDÁK
DOPRAVNÍ INFRASTRUKTURA, TECHNICKÁ INFRASTRUKTURA	Ing.JIŘÍ ŠIMÁNEK
VODNÍ TOKY, PŘÍRODNÍ PRVKY, KOORDINACE	Ing.Arch.DAVID SAKALE
ÚZEMNÍ SYSTÉM ECOLOGICKÉ STABILITY	Ing.Arch.DAVID HÁNINA
KRAJINNÁ ZELEŇ, ŠETŘENÍ PRVKŮ ÚSES	Ing.Arch.ZDENĚK ŠIMÁNEK
SPOLUPRÁCE	Ing.Arch.MILAN PALOUNEK
	Ing.Arch.ARNO. ZEMAN

ZAKÁZKOVÉ ČÍSLO: 1105L/08
CEPEDOC: BŘEZEN 2013
MĚŘÍTKO: 1 : 5000

ATELIER ARCHIPLAN OSTRAVA s.r.o.
Martinovská 3168, 723 00 Ostrava-Martinov, ateliera@archiplan.cz

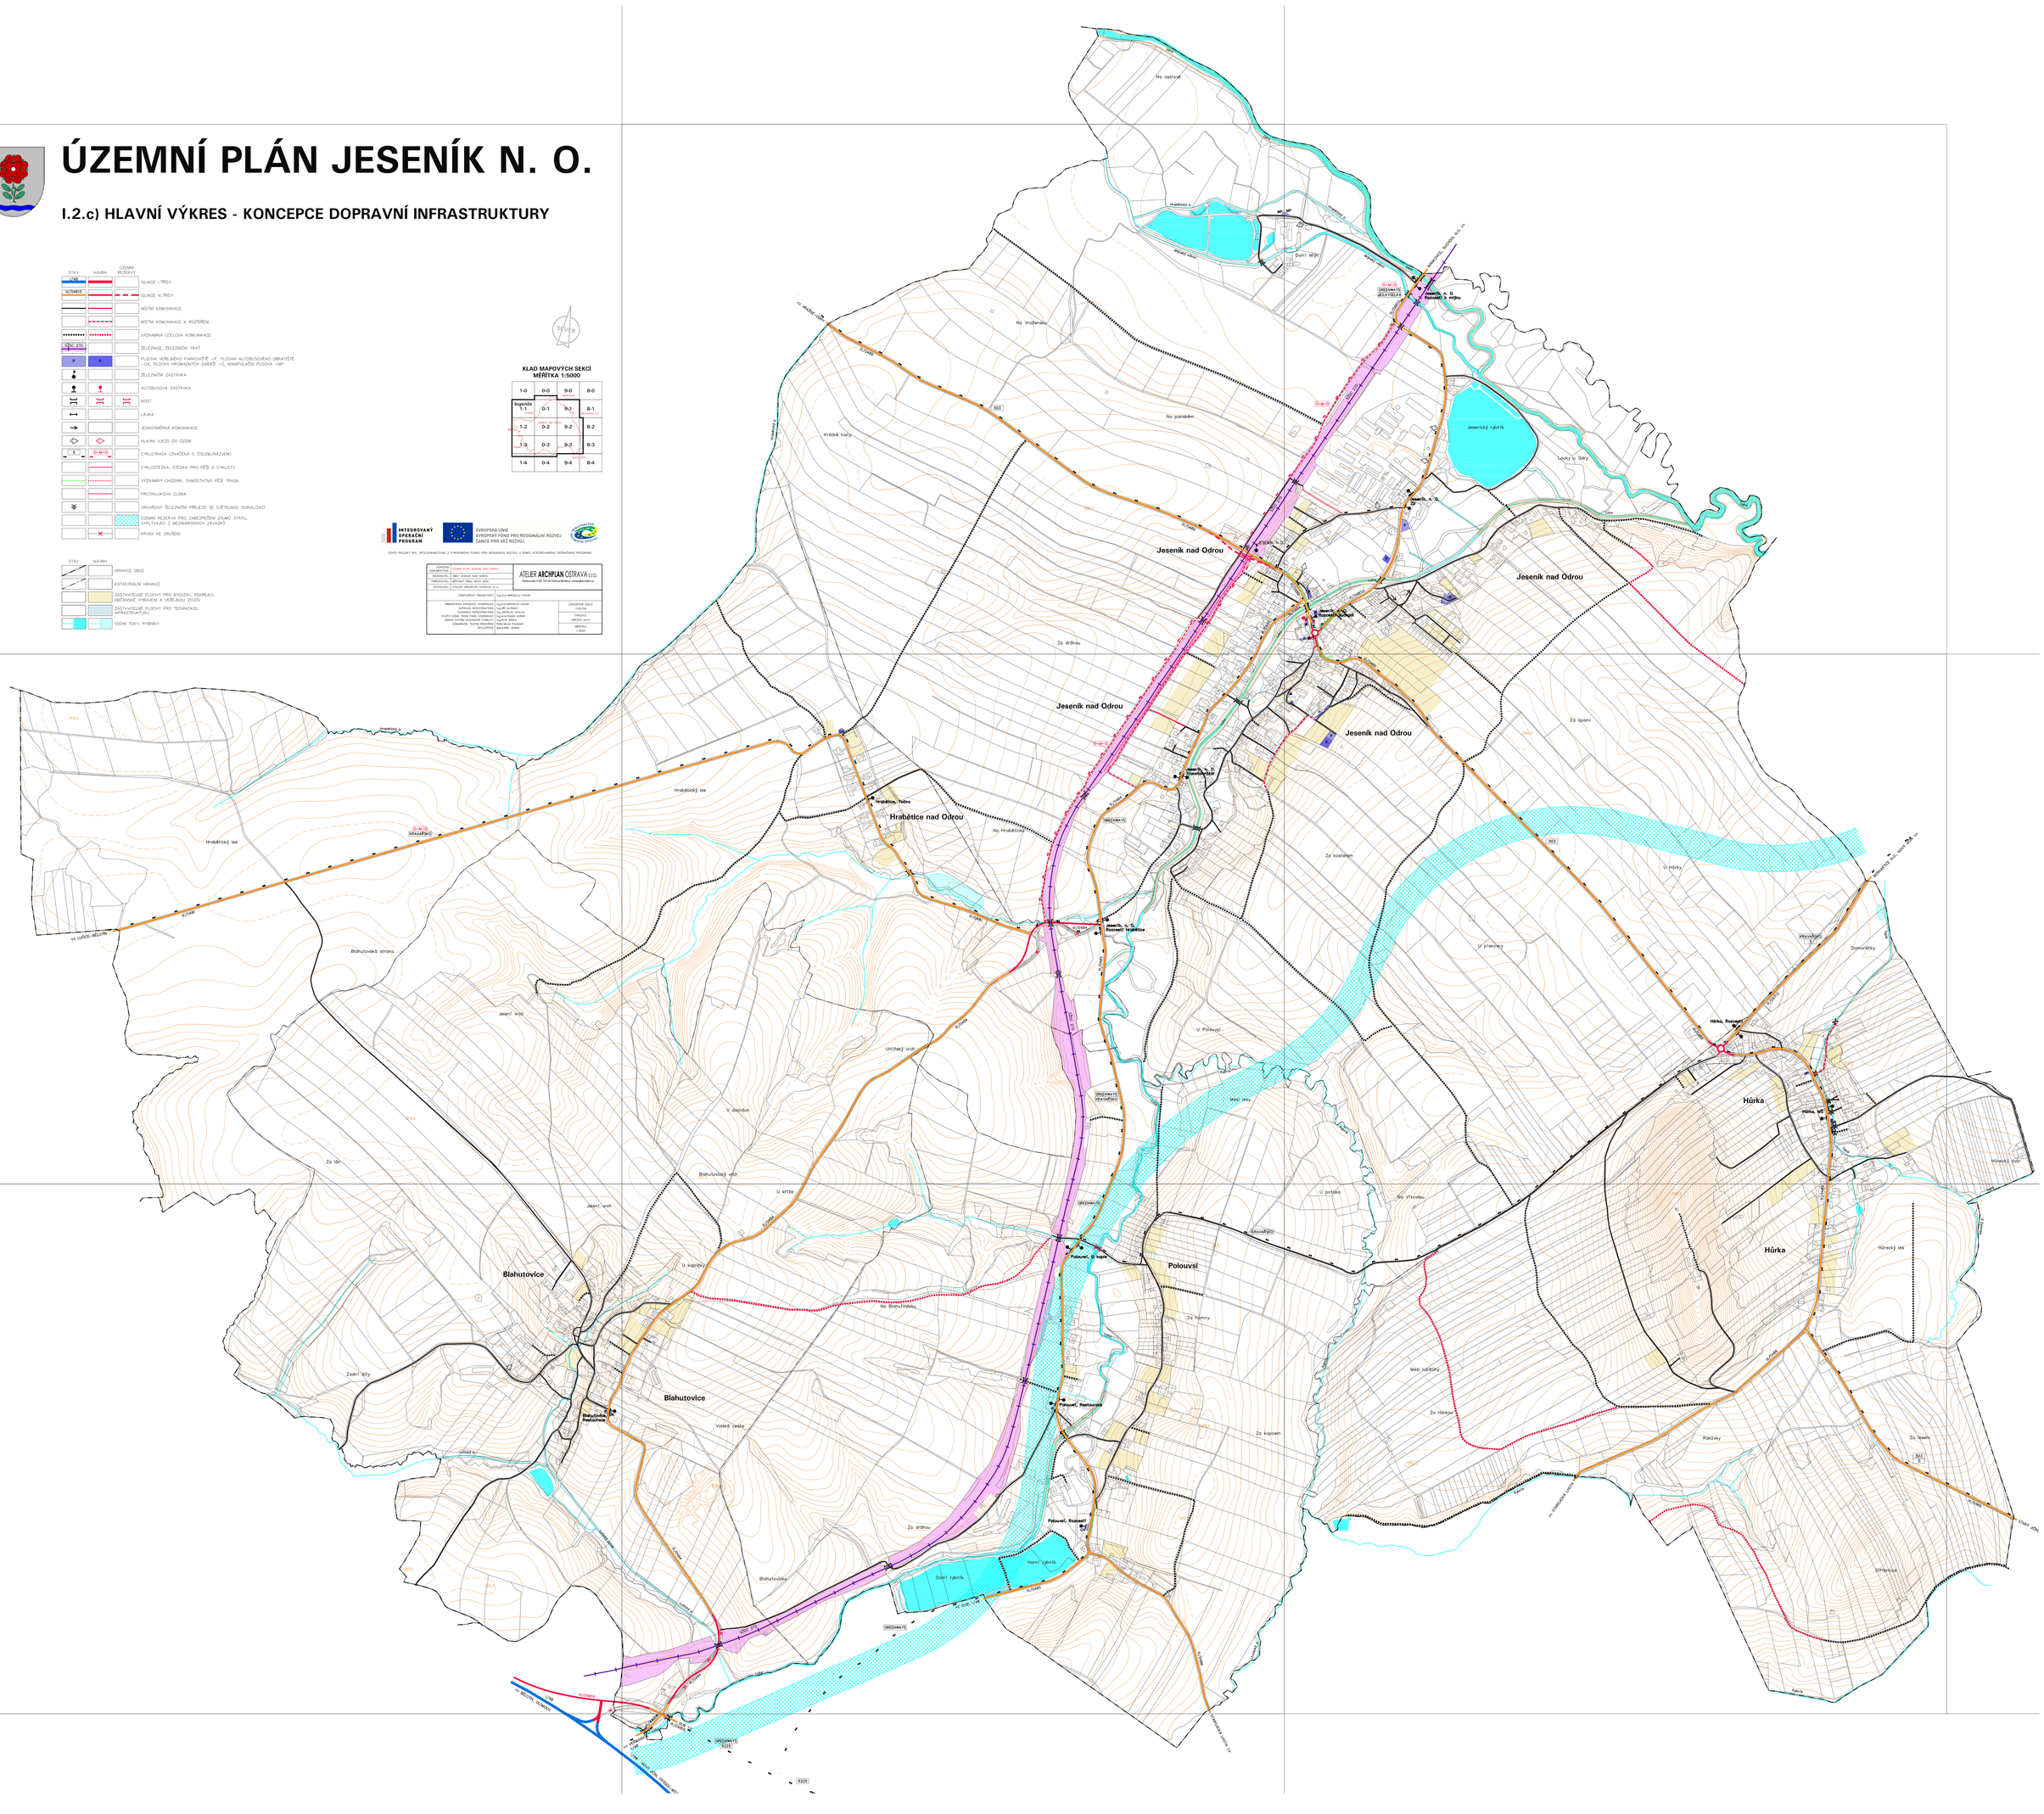
Jeseník nad Odrou
Hrabětice nad Odrou
Blahutovice
Polouvsí
Hůrka
Jesenícký rybník
Dolní rybník
Horní rybník
Hrabětický les
Blahutovický les
Na ostrově
Na Vroženém
Na pískách
Krčmské hory
Za drahou
Za kostelem
Za lipami
U Hůrky
U Polouvsí
U potoka
Na Výtovku
Za hamry
Za kopcem
Za Hůrkou
Rokůvky
Za lesem
Střítřenice
Domorůdky
Mezi lesy
Mezi lubštiny
Na Blahutovkou
Vozka cesta
Za idrou
Zadní Vily
Jelení vrch
Uhlířský vrch
V dolinách
U kříže
U kapličky
Blahutovický vrch
Blahutovická strana
Hrabětický les
Hůrecký les
Hůrecký vrch
Hůrecká cesta
Na Hrabětice
Na Hůrecké
Na Polouvsí
Na Blahutovkou
Krčmské hory
Louky u Odry
Odra
Hrabětice, Rybník
Hrabětice, Rozcestí
Jeseník, n. O.
Jeseník, n. O. Rozcestí
Jeseník, n. O. Rozcestí Hrabětice
Jeseník, n. O. Rozcestí Polouvsí
Jeseník, n. O. Rozcestí Hůrka
Jeseník, n. O. Rozcestí X Hrjhu
Jeseník, n. O. Rozcestí X Hrjhu
Polouvsí, Rozcestí
Polouvsí, Rozcestí X Lupík
Polouvsí, Restaurace
Hůrka, Rozcestí
Hůrka, Vsť
Blahutovice, Restaurace
Blahutovice, Rozcestí
ÚSES
GREENWAYS
C-M-C
503
I/58
II/448
II/ 448
II/ 448
II/