ÚZEMNÍ PLÁN JESENÍK N. O.

I.2.d) HLAVNÍ VÝKRES - KONCEPCE VODNÍHO HOSPODÁŘSTVÍ

STAV	NÁVRH	
		HLAVNÍ ZÁSOBOVACÍ ŘAD PITNÉ VODY
		ŘAD PITNÉ VODY
		VYTLAČNÝ ŘAD PITNÉ VODY
		ZEMNÍ VODOJEM
		VRT POZOROVACÍ SÍTĚ ČHMÚ
		VODNÍ ZDROJ
		ČERPACÍ STANICE VODY
		AUTOMATICKÁ TLAKOVÁ STANICE
		ÚPRAVNA VODY
		SPLAŠKOVÁ KANALIZACE
		DEŠŤOVÁ KANALIZACE
		VYTLAČNÁ KANALIZACE
		TLAKOVÁ KANALIZACE
		VÝPOSTNÍ OBJEKT KANALIZACE
		ČOV ČOV ČISTÍRNA ODPADNÍCH VOD
		ČS ČERPACÍ STANICE ODPADNÍCH VOD
		PROTIPOVODŇOVÉ OPATŘENÍ

STAV	NÁVRH	
		HRANICE OBCE
		KATASTRÁLNÍ HRANICE
		SILNICE I. TŘÍDY
		SILNICE II. TŘÍDY
		ZASTAVITELNÉ PLOCHY PRO BYDLENÍ, REKREACI, OBČANSKÉ VYBAVENÍ A VEŘEJNOU ZELEŇ
		ZASTAVITELNÉ PLOCHY PRO TECHNICKOU INFRASTRUKTURU
		VODNÍ TOKY, RYBNÍKY

SEVER

KLAD MAPOVÝCH SEKCÍ
MĚŘÍTKO 1:5000

1-0	0-0	9-0	8-0
legenda 1-1	0-1	9-1	8-1
1-2	0-2	9-2	8-2
1-3	0-3	9-3	8-3
1-4	0-4	9-4	8-4

INTEGROVANÝ OPERAČNÍ PROGRAM

EVROPSKÁ UNIE
EVROPSKÝ FOND PRO REGIONÁLNÍ ROZVOJ
ŠANCE PRO VAŠ ROZVOJ

TENTO PROJEKT BYL SPOLUFINANCOVÁN Z EVROPSKÉHO FONDU PRO REGIONÁLNÍ ROZVOJ A RAMCI INTEGROVANÉHO OPERAČNÍHO PROGRAMU

OBJEDNATEL DOKUMENTACE	ÚZEMNÍ PLÁN JESENÍK NAD ODROU
OBJEDNATEL	OBEC JESENÍK NAD ODROU
POŘIZOVATEL	MĚSTSKÝ ÚŘAD NOVÝ JIČÍN
ZHOTOVITEL	ATELIER ARCHIPLAN OSTRAVA s.r.o.
ZODPOVĚDNÝ PROJEKTANT	Ing.Arch.MIROSLAV HUDAK
URBANISTICKÁ KONCEPCE, KOORDINACE	Ing.Arch.MIROSLAV HUDAK
KOORDINACE DOPRAVY A TECHNICKÉ INFRASTRUKTURY	Ing.JIŘÍ ŠOUSTAL
TECHNICKÁ INFRASTRUKTURA	Ing.JIŘÍSLAV SAKLAS
VHODY ÚZEMÍ, PŮDNÍ FOND, KOORDINACE	Ing.Arch.RADEK KRAWC
ÚZEMNÍ SYSTÉM ECOLOGICKÉ STABILITY	Ing.PAVEL ŠPIRA
ZEMĚDĚLSKÁ, ŠETRNÉ HOSPODAŘENÍ	RNDr.MILAN PALUSNÁ
SPOLUPRÁCE	Ing.KAREL ZEMAN

ATELIER **ARCHIPLAN** OSTRAVA s.r.o.
Martinovská 3168, 723 00 Ostrava-Martinov, ateliera@archiplan.cz
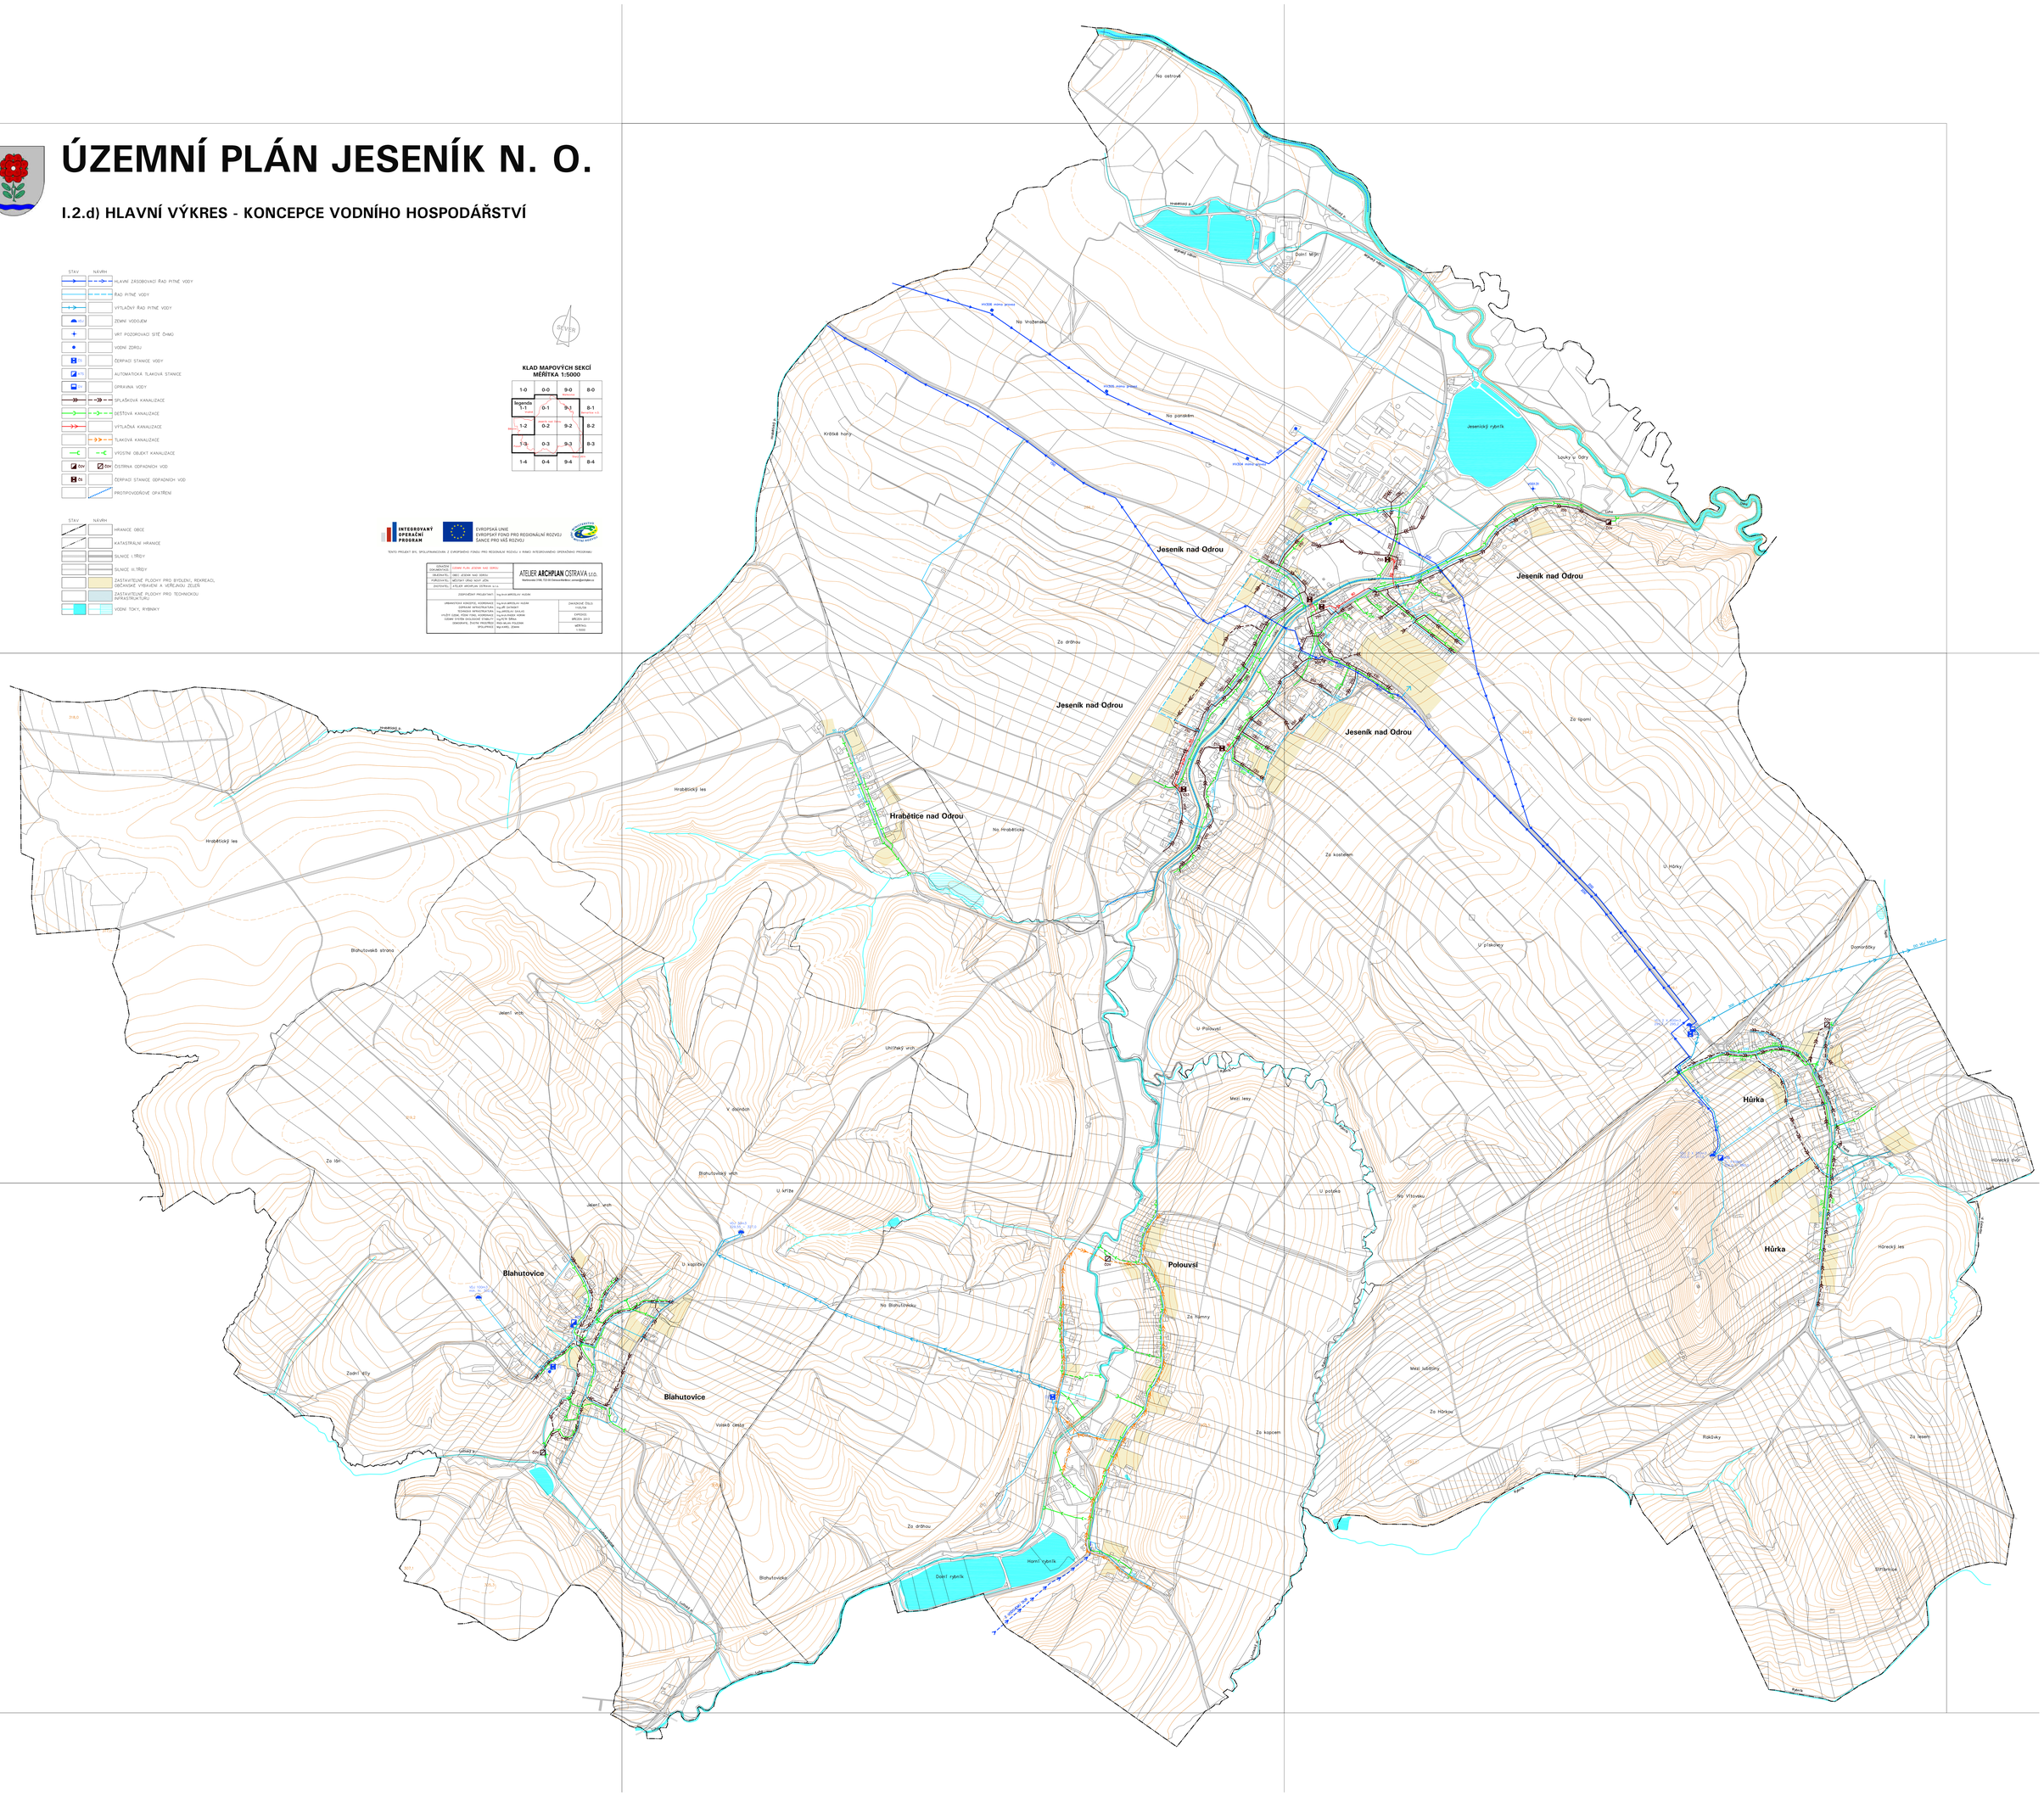
ZAKÁZKOVÉ ČÍSLO	1/05/09
DATUM	ŘÍJEN 2013
MĚŘÍTKO	1 : 5000