ÚZEMNÍ PLÁN JESENÍK N. O.

I.2.f) VÝKRES VEŘEJNĚ PROSPĚŠNÝCH STAVEB, OPATŘENÍ A ASANACÍ

HRANICE OBCE
KATASTRÁLNÍ HRANICE
PLOCHY VEŘEJNĚ PROSPĚŠNÝCH STAVEB VEŘEJNÝCH PROSTRANSTVÍ, ZELENĚ
PLOCHY VEŘEJNĚ PROSPĚŠNÝCH STAVEB DOPRAVNÍ A TECHNICKÉ INFRASTRUKTURY
PLOCHY VEŘEJNĚ PROSPĚŠNÝCH OPATŘENÍ PRO SNIŽOVÁNÍ OHROŽENÍ V ÚZEMÍ POVODNĚMI
PLOCHY VEŘEJNĚ PROSPĚŠNÝCH OPATŘENÍ – ČÁSTI ÚSES NAVRŽENÉ K ZALESNĚNÍ

VEŘEJNĚ PROSPĚŠNÉ STAVBY A VEŘEJNĚ PROSPĚŠNÁ OPATŘENÍ, PRO KTERÉ LZE PRÁVA K POZEMKŮM A STAVBÁM VYVLASTNIT

VEŘEJNĚ PROSPĚŠNÉ STAVBY DOPRAVNÍ INFRASTRUKTURY:
- VD1 PŘELOŽKA SILNICE III/0484 V HRABĚTICÍCH
- VD2 PŘELOŽKA SILNICE III/0484 V BLAHUTOVICÍCH
- VD3 ROZŠÍŘENÍ MÍSTNÍ KOMUNIKACE A NOVÁ MÍSTNÍ KOMUNIKACE U ZASTAVITELNÝCH PLOCH Z9, Z10, Z11
- VD4 ROZŠÍŘENÍ MÍSTNÍ KOMUNIKACE U ZASTAVITELNÉ PLOCHY Z13
- VD5 ROZŠÍŘENÍ MÍSTNÍ KOMUNIKACE U ZASTAVITELNÉ PLOCHY Z39
- VD6 CYKLOSTEZKY U ŽELEZNIČNÍ TRATI

VEŘEJNÉ PROSPĚŠNÉ STAVBY TECHNICKÉ INFRASTRUKTURY:
- VT1 VODOVODNÍ ŘAD Z VODOJEMU DUB
- VT2 VODOVODNÍ ŘAD U ZASTAVITELNÝCH PLOCH Z9, Z10, Z11
- VT3 SPLAŠKOVÁ KANALIZACE A ČOV V BLAHUTOVICÍCH
- VT4 SPLAŠKOVÁ KANALIZACE A ČOV V HŮRCE
- VT5 TLAKOVÁ KANALIZACE A ČOV V POLOUVSI
- VT6 DEŠŤOVÁ KANALIZACE V POLOUVSI
- VT7 SPLAŠKOVÁ KANALIZACE PRO ZASTAVITELNÉ PLOCHY Z9, Z10, Z11
- VT8 VEDENÍ VN 22kV A TRAFOSTANICE TS1 V JESENÍKU
- VT9 VEDENÍ VN 22kV A TRAFOSTANICE TS3 V BLAHUTOVICÍCH
- VT10 VEDENÍ VN 22kV A TRAFOSTANICE TS5 V POLOUVSI
- VT11 PLYNOVOD VVTL DN 700 PN 63 (HRUŠOV) – PŘÍBOR–LIBHOŠŤ
- VT12 PLYNOVOD STL U ZASTAVITELNÝCH PLOCH Z9, Z10, Z11

VEŘEJNĚ PROSPĚŠNÁ OPATŘENÍ – ZALOŽENÍ PRVKŮ ÚSES:
- VU1 ZALOŽENÍ PRVKŮ NADREGIONÁLNÍHO ÚSES
- VU2 ZALOŽENÍ PRVKŮ REGIONÁLNÍHO ÚSES
- VU3 ZALOŽENÍ PRVKŮ LOKÁLNÍHO ÚSES

VEŘEJNĚ PROSPĚŠNÁ OPATŘENÍ – SNIŽOVÁNÍ OHROŽENÍ V ÚZEMÍ POVODNĚMI:
- VP1 PROTIPOVODŇOVÁ OPATŘENÍ NA ODŘE
- VP2 PROTIPOVODŇOVÁ OPATŘENÍ NA LUŽE

VEŘEJNĚ PROSPĚŠNÉ STAVBY A VEŘEJNĚ PROSPĚŠNÁ OPATŘENÍ, PRO KTERÉ LZE UPLATNIT PŘEDKUPNÍ PRÁVO

PŘEDKUPNÍ PRÁVO LZE UPLATNIT VE PROSPĚCH ČESKÉ REPUBLIKY:

VEŘEJNĚ PROSPĚŠNÁ OPATŘENÍ – SNIŽOVÁNÍ OHROŽENÍ V ÚZEMÍ POVODNĚMI:
- VP1 PROTIPOVODŇOVÁ OPATŘENÍ NA ODŘE
- VP2 PROTIPOVODŇOVÁ OPATŘENÍ NA LUŽE

PŘEDKUPNÍ PRÁVO LZE UPLATNIT VE PROSPĚCH MORAVSKOSLEZSKÉHO KRAJE:

VEŘEJNĚ PROSPĚŠNÉ STAVBY DOPRAVNÍ INFRASTRUKTURY:
- VD1 PŘELOŽKA SILNICE III/0484 V HRABĚTICÍCH
- VD2 PŘELOŽKA SILNICE III/0484 V BLAHUTOVICÍCH

PŘEDKUPNÍ PRÁVO LZE UPLATNIT VE PROSPĚCH OBCE JESENÍK NAD ODROU:

VEŘEJNĚ PROSPĚŠNÉ STAVBY DOPRAVNÍ INFRASTRUKTURY:
- VD3 ROZŠÍŘENÍ MÍSTNÍ KOMUNIKACE A NOVÁ MÍSTNÍ KOMUNIKACE U ZASTAVITELNÝCH PLOCH Z9, Z10, Z11
- VD4 ROZŠÍŘENÍ MÍSTNÍ KOMUNIKACE U ZASTAVITELNÉ PLOCHY Z13
- VD5 ROZŠÍŘENÍ MÍSTNÍ KOMUNIKACE U ZASTAVITELNÉ PLOCHY Z39
- VD6 CYKLOSTEZKY U ŽELEZNIČNÍ TRATI

VEŘEJNÁ PROSTRANSTVÍ:
- VP1 VEŘEJNÉ PROSTRANSTVÍ – ZELEŇ – ZASTAVITELNÁ PLOCHA Z48
- VP2 VEŘEJNÉ PROSTRANSTVÍ – ZELEŇ – ZASTAVITELNÁ PLOCHA Z49
- VP3 VEŘEJNÉ PROSTRANSTVÍ – ZELEŇ – ZASTAVITELNÁ PLOCHA Z50
- VP4 VEŘEJNÉ PROSTRANSTVÍ – ZELEŇ – ZASTAVITELNÁ PLOCHA Z51
- VP5 VEŘEJNÉ PROSTRANSTVÍ – ZELEŇ V ZASTAVITELNÉ PLOŠE Z11

SILNICE III. TŘÍDY
MÍSTNÍ KOMUNIKACE
MÍSTNÍ KOMUNIKACE K ROZŠÍŘENÍ
CYKLOSTEZKA, STEZKA PRO PĚŠI A CYKLISTY
HLAVNÍ ZÁSOBOVACÍ ŘAD PITNÉ VODY
ŘAD PITNÉ VODY
PROTIPOVODŇOVÉ OPATŘENÍ
SPLAŠKOVÁ KANALIZACE
DEŠŤOVÁ KANALIZACE
TLAKOVÁ KANALIZACE
VÝSTUPNÍ OBJEKT KANALIZACE
ČOV ČISTÍRNA ODPADNÍCH VOD
NADZEMNÍ VEDENÍ VN 22kV
DISTRIBUČNÍ TRAFOSTANICE
VVTL PLYNOVOD
STL PLYNOVOD

KLAD MAPOVÝCH SEKCÍ
MĚŘÍTKA 1:5000

1-0	0-0	9-0	8-0
1-1	0-1	9-1	8-1
1-2	0-2	9-2	8-2
1-3	0-3	9-3	8-3
1-4	0-4	9-4	8-4

legenda 1:1 mapa

INTEGROVANÝ OPERAČNÍ PROGRAM
EVROPSKÁ UNIE
EVROPSKÝ FOND PRO REGIONÁLNÍ ROZVOJ
ŠANCE PRO VAŠ ROZVOJ

TENTO PROJEKT BYL SPOLUFINANCOVÁN Z EVROPSKÉHO FONDU PRO REGIONÁLNÍ ROZVOJ A RAMCI INTEGROVANÉHO OPERAČNÍHO PROGRAMU

ZADAVATEL (OBJEDNATEL)	ÚZEMNÍ PLÁN JESENÍK NAD ODROU
POŘIZOVATEL	MĚSTSKÝ ÚŘAD NOVÝ JIČÍN
ZHOTOVITEL	ATELIÉR ARCHPLAN OSTRAVA s.r.o.
ZODPOVĚDNÝ PROJEKTANT:	Ing.Arch.MIROSLAV HUDÁK

ATELIÉR **ARCHPLAN** OSTRAVA s.r.o.
Wellnerová 1168, 723 00 Orlová-Lutyně, zemek@archplan.cz

URBANISTICKÁ KONCEPCE, KOORDINACE	Ing.Arch.MIROSLAV HUDÁK
KOORDINACE DOPRAVY, TECHNICKÁ INFRASTRUKTURA	Ing.JAROSLAV SAKALA
VAZBY ÚZEMÍ, PŘÍRODA A KRAJINA, KOORDINACE	Ing.Arch.ANDREA HORNÁ
OBRANA STÁTU, OCHRANA OBYVATELSTVA	Ing.JAN ŠIMEK
ENVIRONMENT, ŠKODLIVÉ VLIVY	RNDr.MILAN PELIKÁN
SPOLUPRÁCE	Ing.KAREL ZEMEK

ZAKÁZKOVÉ ČÍSLO: 11/2014
DATUM: ÚNOR 2015
MĚŘÍTKO: 1:5000

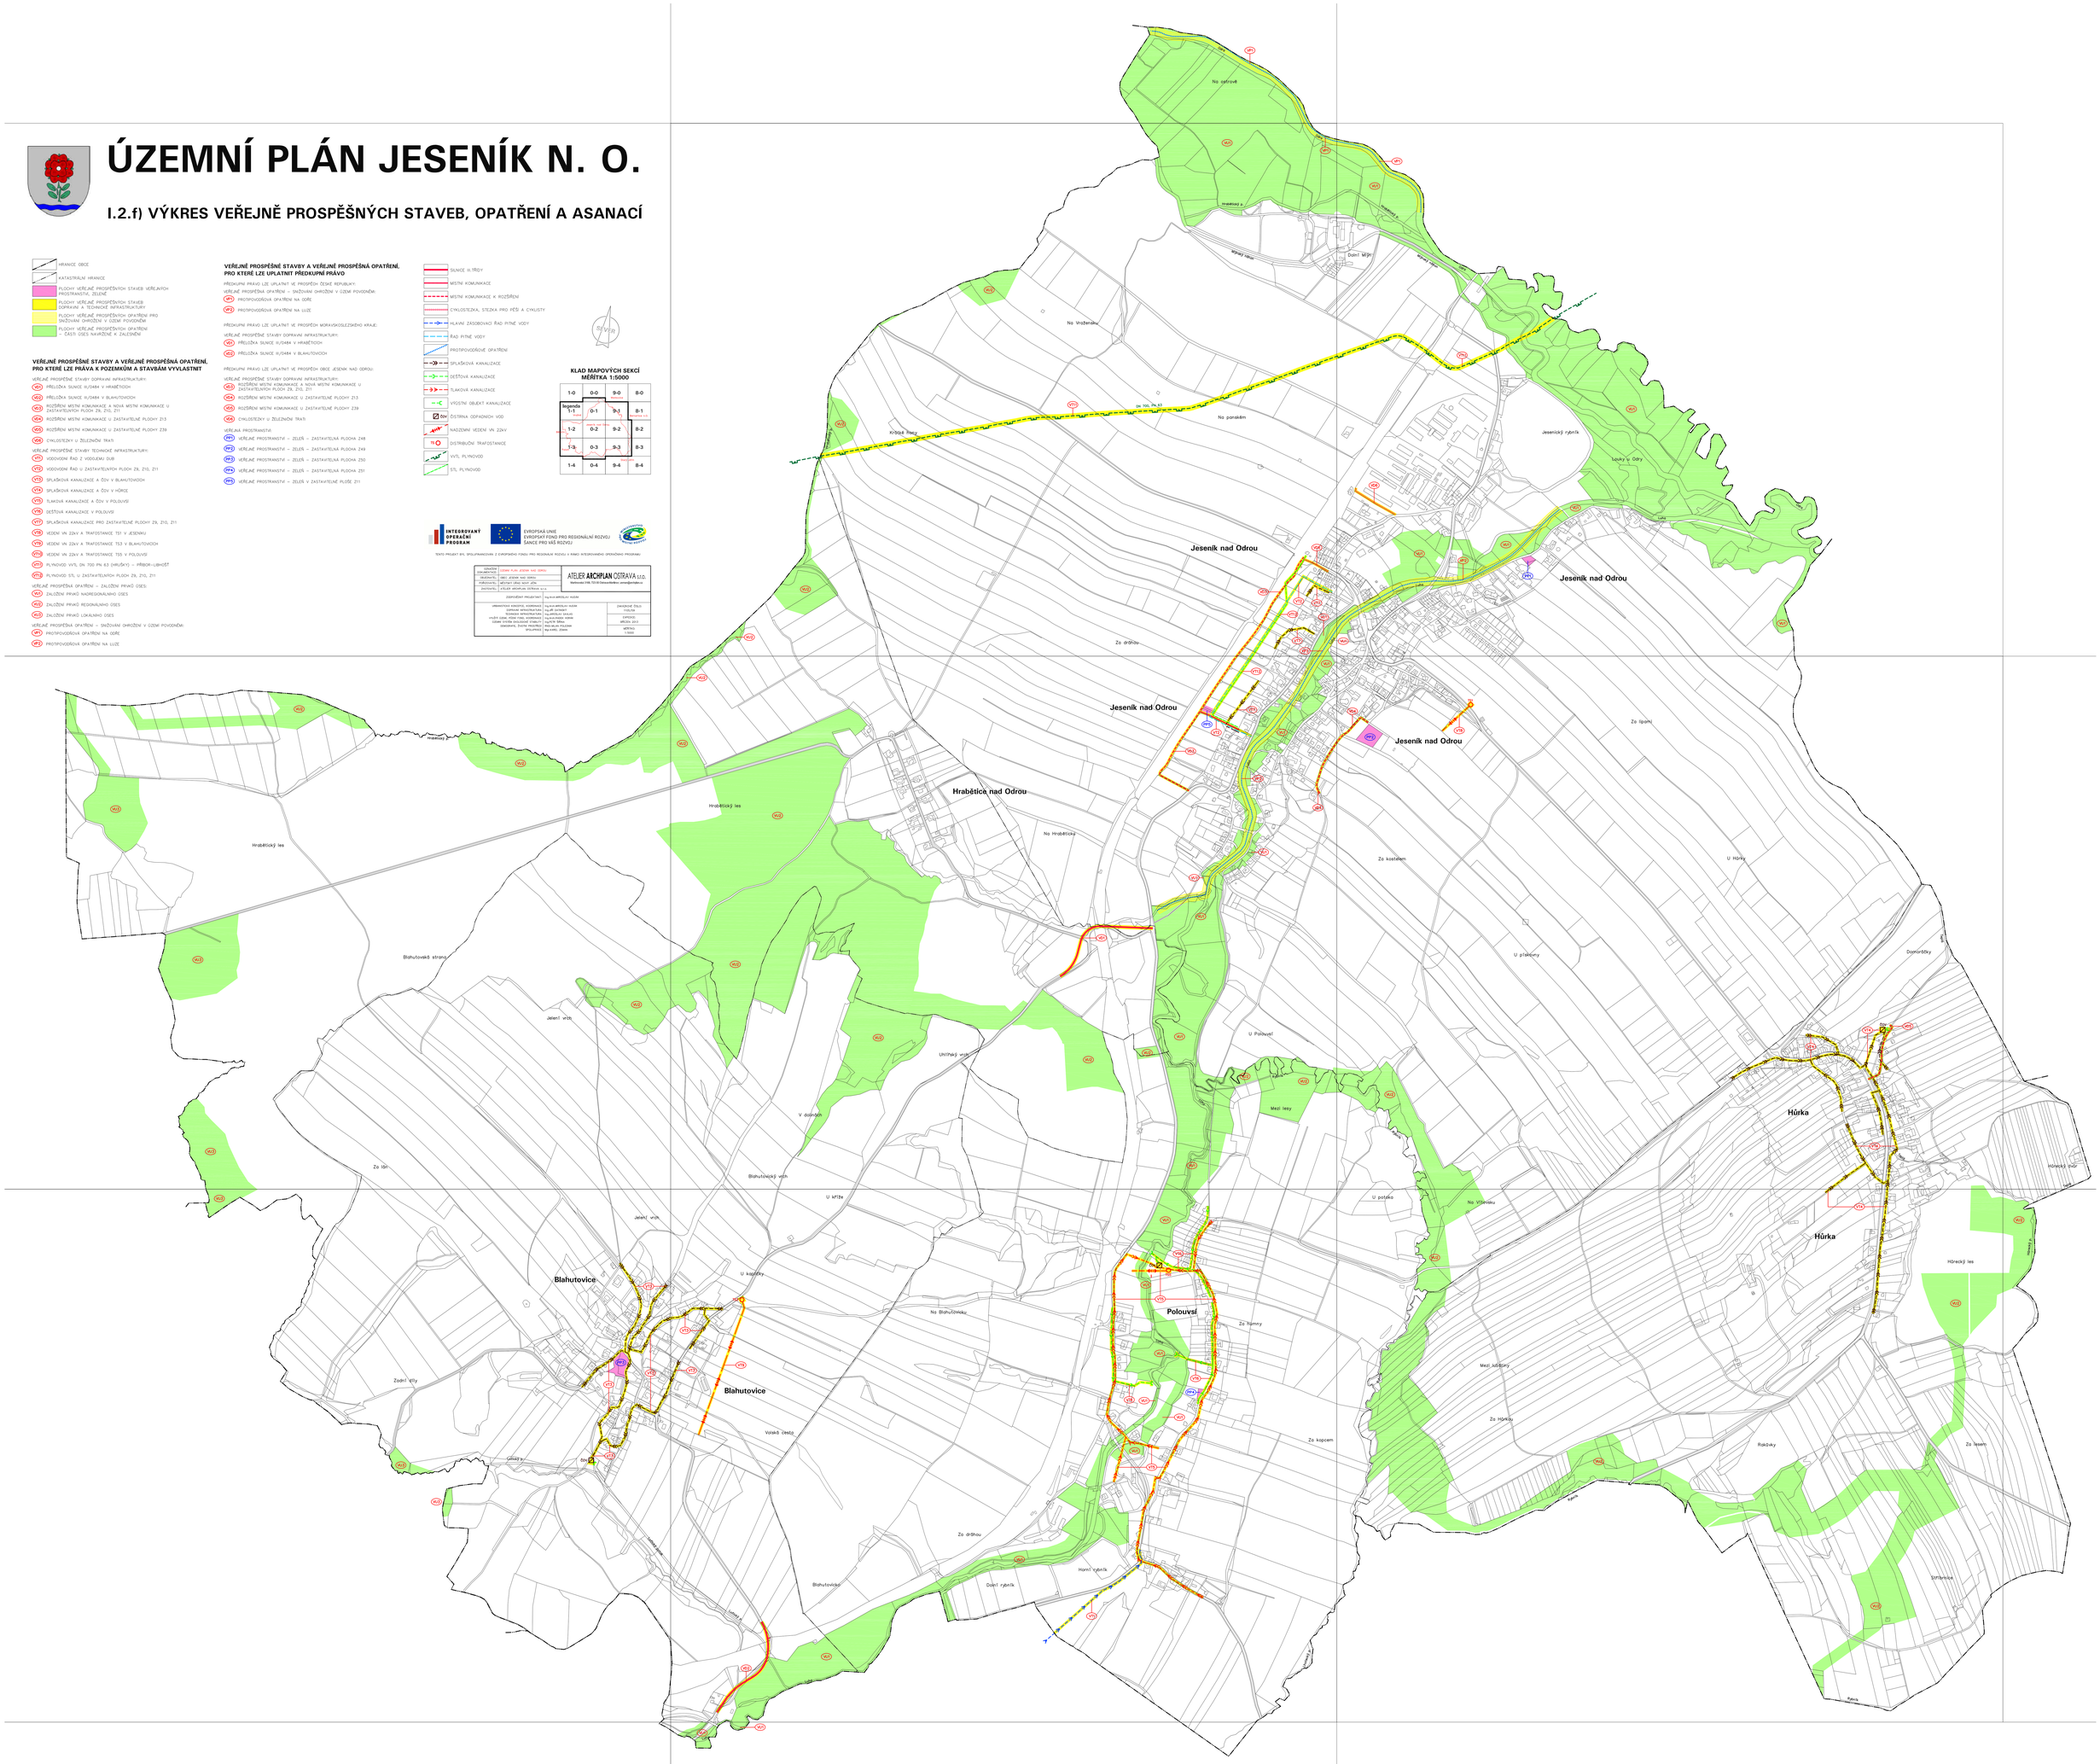
Jeseník nad Odrou
Hrabětice nad Odrou
Blahutovice
Polouvsí
Hůrka
Na ostrově
Na Vrchovišti
Na panském
Krčské lány
Jesenický rybník
Louky u Dóry
Za drahou
Za Ipolní
Na Hrabětickou
Za kostelem
U Hůrky
U pískovny
Domoráčky
U Polouvsí
Mezi lesy
U potoka
Na Vlčkovku
Hůrecká cesta
Hůrecký les
Za Humny
Za kopcem
Mezi Adršky
Za Hůrkou
Rokáčky
Za lesem
Stříbrnice
Hrabětický les
Blahutovská strana
Jelení vrch
Uhlířský vrch
V dolinách
Za lán
Blahutovský vrch
U kříže
U kapličky
Na Blahutovku
Volská cesta
Zadní díly
Dolní rybník
Horní rybník
Blahutovice
Mezní p.
Hrabětický p.
Dolní příp.
Mezní cesta
Lány
Dolní p.
Horní p.
Lány p.
Mezní p.
Dolní p.
Mezní p.
Lány p.
Mezní p.
Dolní p.
Mezní p.
Lány p.
Mezní p.
Dolní p.
Mez