



ÚZEMNÍ PLÁN JISTEBNÍK Úplné znění po změně č.2

I.b)1 HLAVNÍ VÝKRES - KONCEPCE DOPRAVY


KLAD MAPOVÝCH SEKCI
MĚŘITKA 1:5000

3-4	2-4	1-4
3-5	2-5	1-5
3-6	2-6	



STAV	NÁZEV
	ZELENÝ TRAT S OZNAČENÍM VĚTNÉ OCHRANĚNÉ PÁSMO
	KORIDOR DOPRAVNÍ INFRASTRUKTURY - MSTI PRO VYKORISŤOVACÍ TRAT SIE ŽSR
	SLANICE II. TŘEY VĚTNÉ OCHRANĚNÉ PÁSMO
	SLANICE II. TŘEY VĚTNÉ OCHRANĚNÉ PÁSMO
	MĚSTNÍ KOMUNIKACE
	MĚSTNÍ KOMUNIKACE K REKONSTRUKCI
	ÚČELOVÉ KOMUNIKACE VYTVÁŘENÉ
	ÚČELOVÉ KOMUNIKACE VYTVÁŘENÉ K REKONSTRUKCI
	ÚČELOVÉ KOMUNIKACE USTALNÉ
	PLOCHY VEŠTERYCH PARKOVÁNÍ NAD 5 MÍST
	AUTOBUSOVÉ ZASTÁVKY
	ŽELEZNÝCH STANICE
	GRADYOVÝ ŽELEZNÝ PŘEKLED SE SVĚTLĚNOU SIGNALIZACÍ A ŽVORANÍ
	MOSTY
	LÁVKY
	CYKLOTRASY (S OZNAČENÍM)
	CYKLOSTEZKY, STEZKY PRO PĚŠÍ A CYKLISTY
	CHODNÍKY, SAMOSTATNÉ PĚŠÍ TRASY
	ÚSEK KOMUNIKACE KE DROUŠENÍ

STAV	NÁZEV
	KATASTRANÍ HRANICE - REŠENÉ ÚZEMÍ
	ZASTAVITELNÉ A PŘESTAVBOVÉ PLOCHY PRO BYDLENÍ A VEŠTERY ŽELEZ
	ZASTAVITELNÉ PLOCHY PRO OBČANSKÉ VYBAVENÍ - HRŠTIVÝ SPORT
	ZASTAVITELNÁ PLOCHA PRO TECHNICKOU INFRASTRUKTURU
	VODNÍ TOKY A ŘEČNÍKY

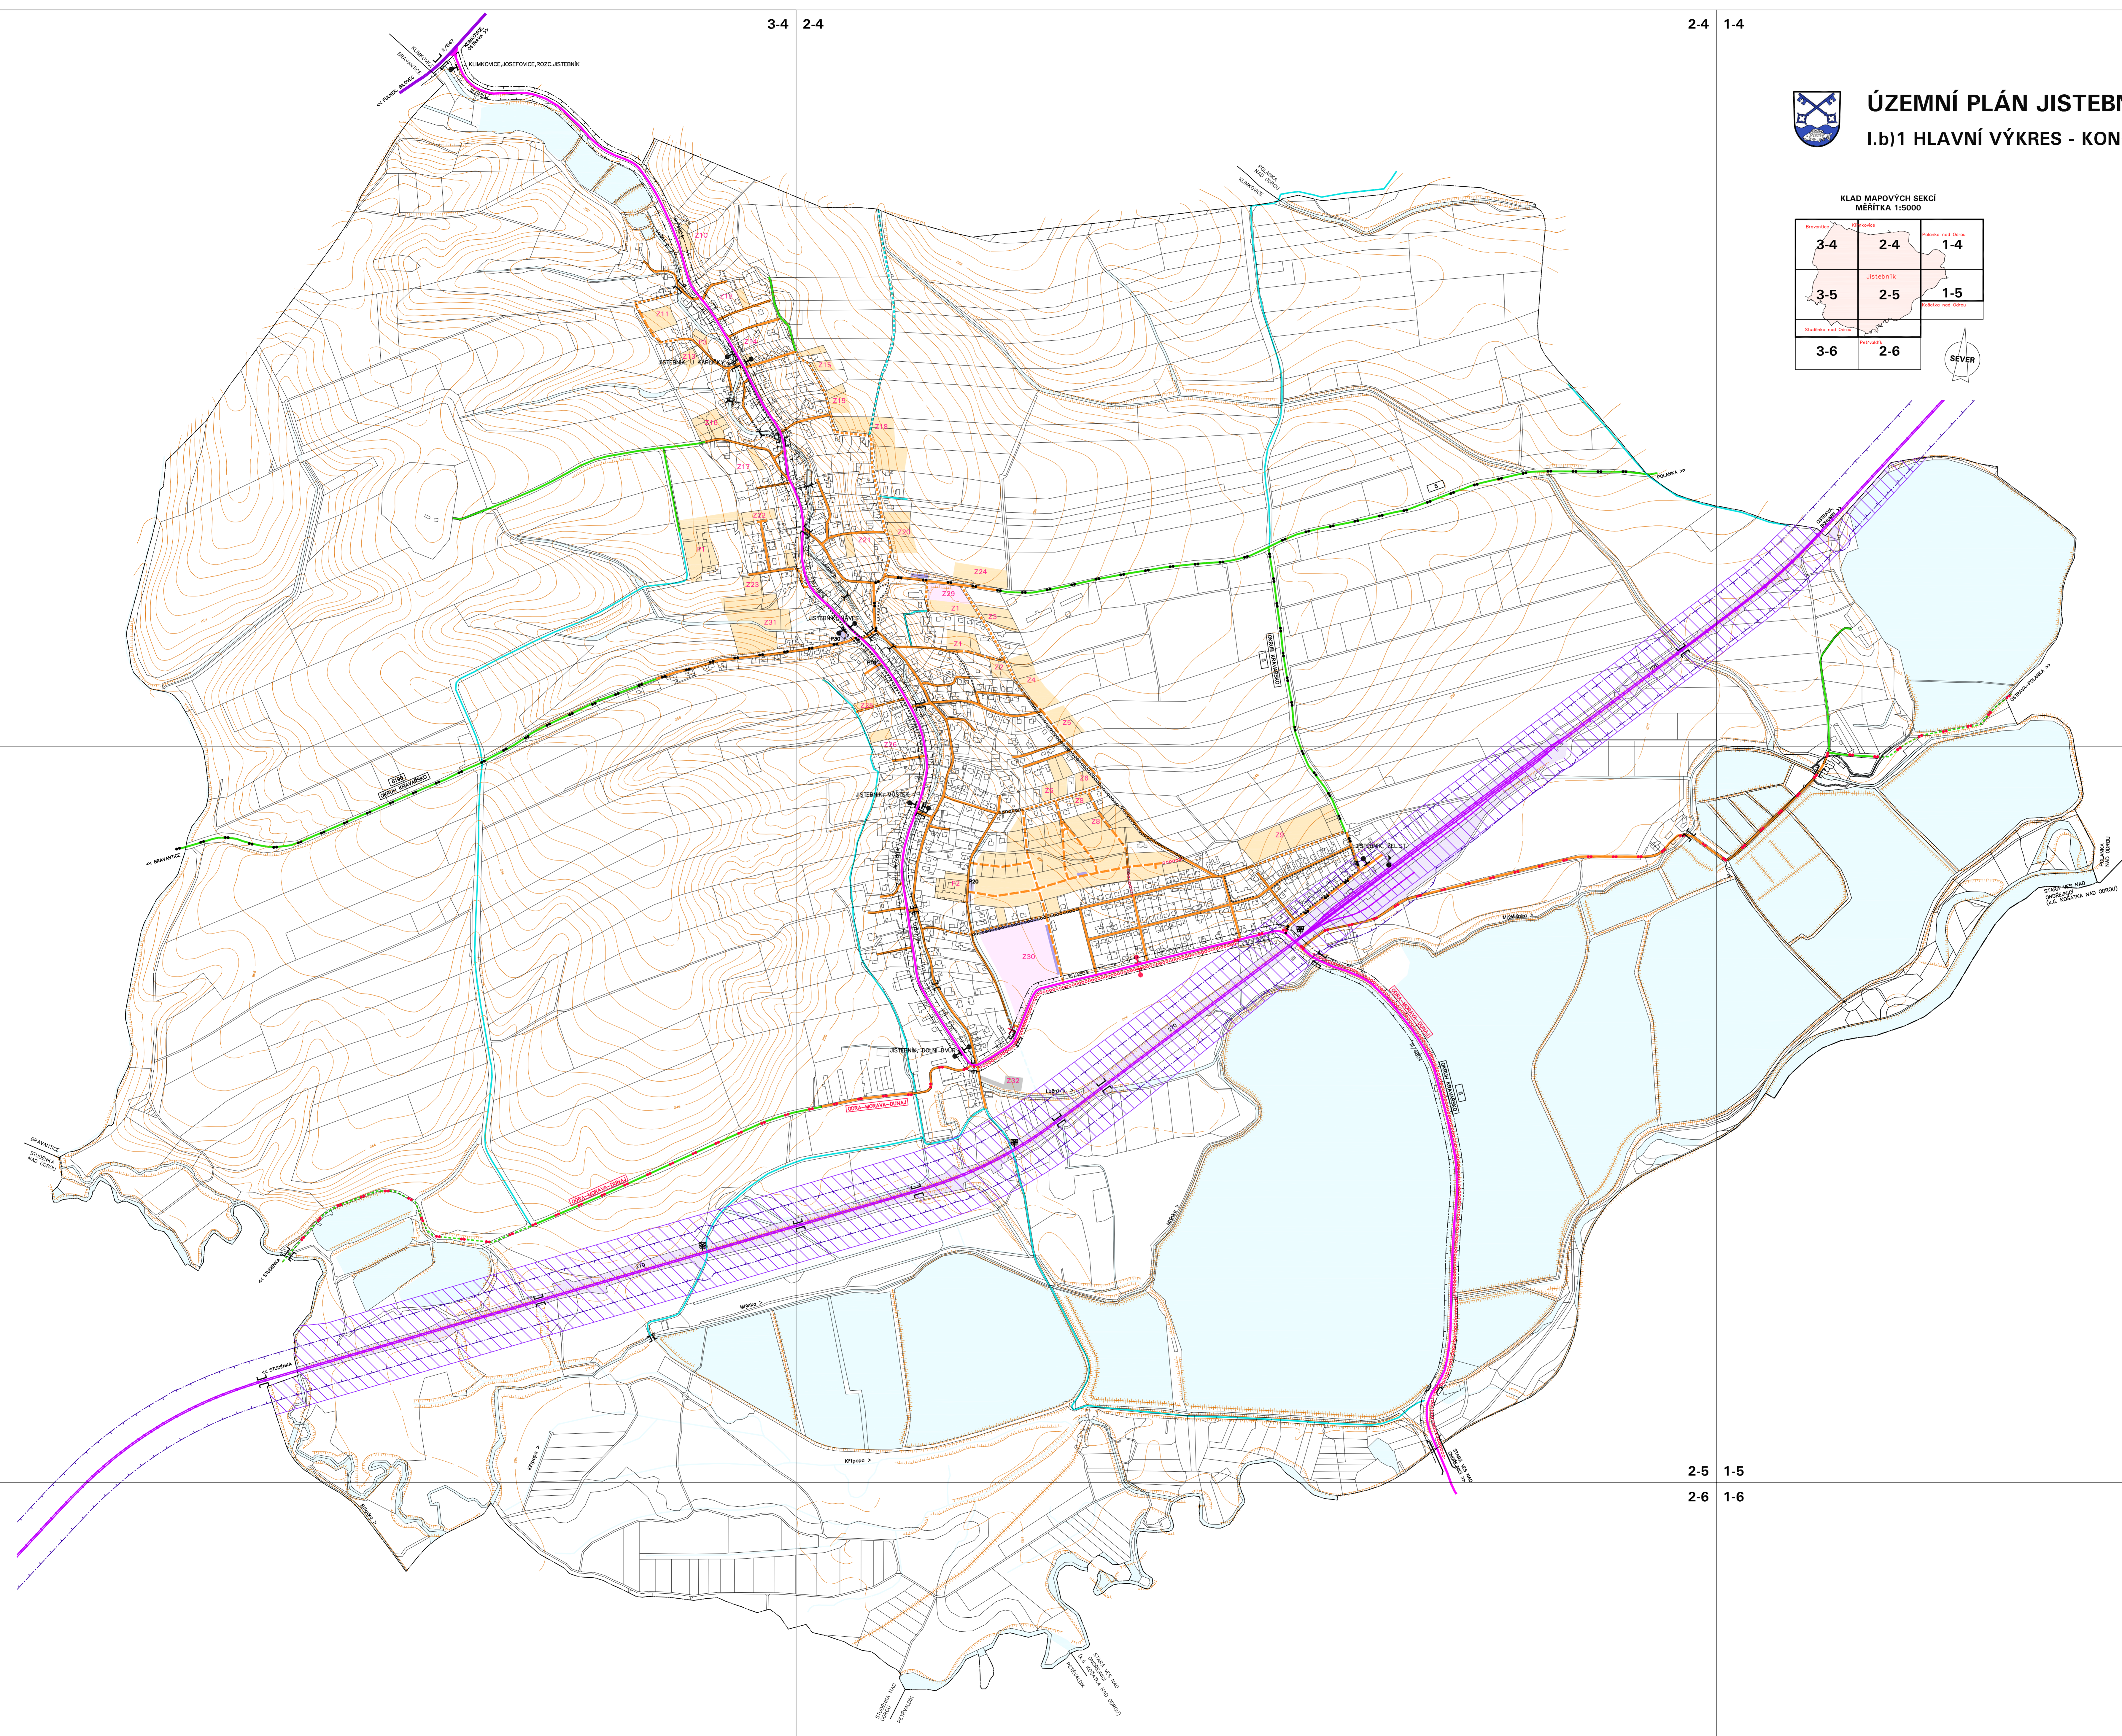

ÚZEMNÍ PLÁN JISTEBNÍK	ÚZEMNÍ PLÁN JISTEBNÍK - Úplné znění po změně č.2
VLASTNÍ	1:1000
STAV	1:1000
STAV	1:1000