

ÚZEMNÍ PLÁN JISTEBNÍK, Úplné znění po změně č. 1

I.b)3 HLAVNÍ VÝKRES - KONCEPCE ENERGETIKY A SPOJŮ


KLAD MAPOVÝCH SEKCI
MĚŘITKA 1:5000

3-4	2-4	1-4
3-5	2-5	1-5
3-6	2-6	

SEVER

STAV	NÁVRH	LEGENDA
	NAZEMNÉ VEDENÍ ELEKTŘINY VN	
	KABELOVÉ VEDENÍ ELEKTŘINY VN	
	DISTRIBUČNÍ TRAFOSTANICE	
	STL PLYNOVOD	
	NAPŘÍJENÉ ŘÍZKOVÉ VÝKALY NA STL PLYNOVOD	
	DÁLKOVÝ OPTICKÝ KABEL	
	RADIOTELEOVÁ TRASA MĚNĚ VÝZNAMNÁ	
	RUŠENÁ VEDENÍ	

STAV	NÁVRH	DOPLNĚNÍ ČÍTAJE:
	HRANICE OBCE	
	Z1 - P1	ZASTAVITELNÉ A PŘESTAVBOVÉ PLOCHY PRO BYDLENÍ
	Z30	ZASTAVITELNÉ PLOCHY PRO OBČANSKÉ VYBAVENÍ - HRISTOU SPOLIT
	Z33	ZASTAVITELNÁ PLOCHA PRO TECHNICKOU INFRASTRUKTURU
	SLUNCE	
	VODNÍ TOKY, RYBNÍKY	

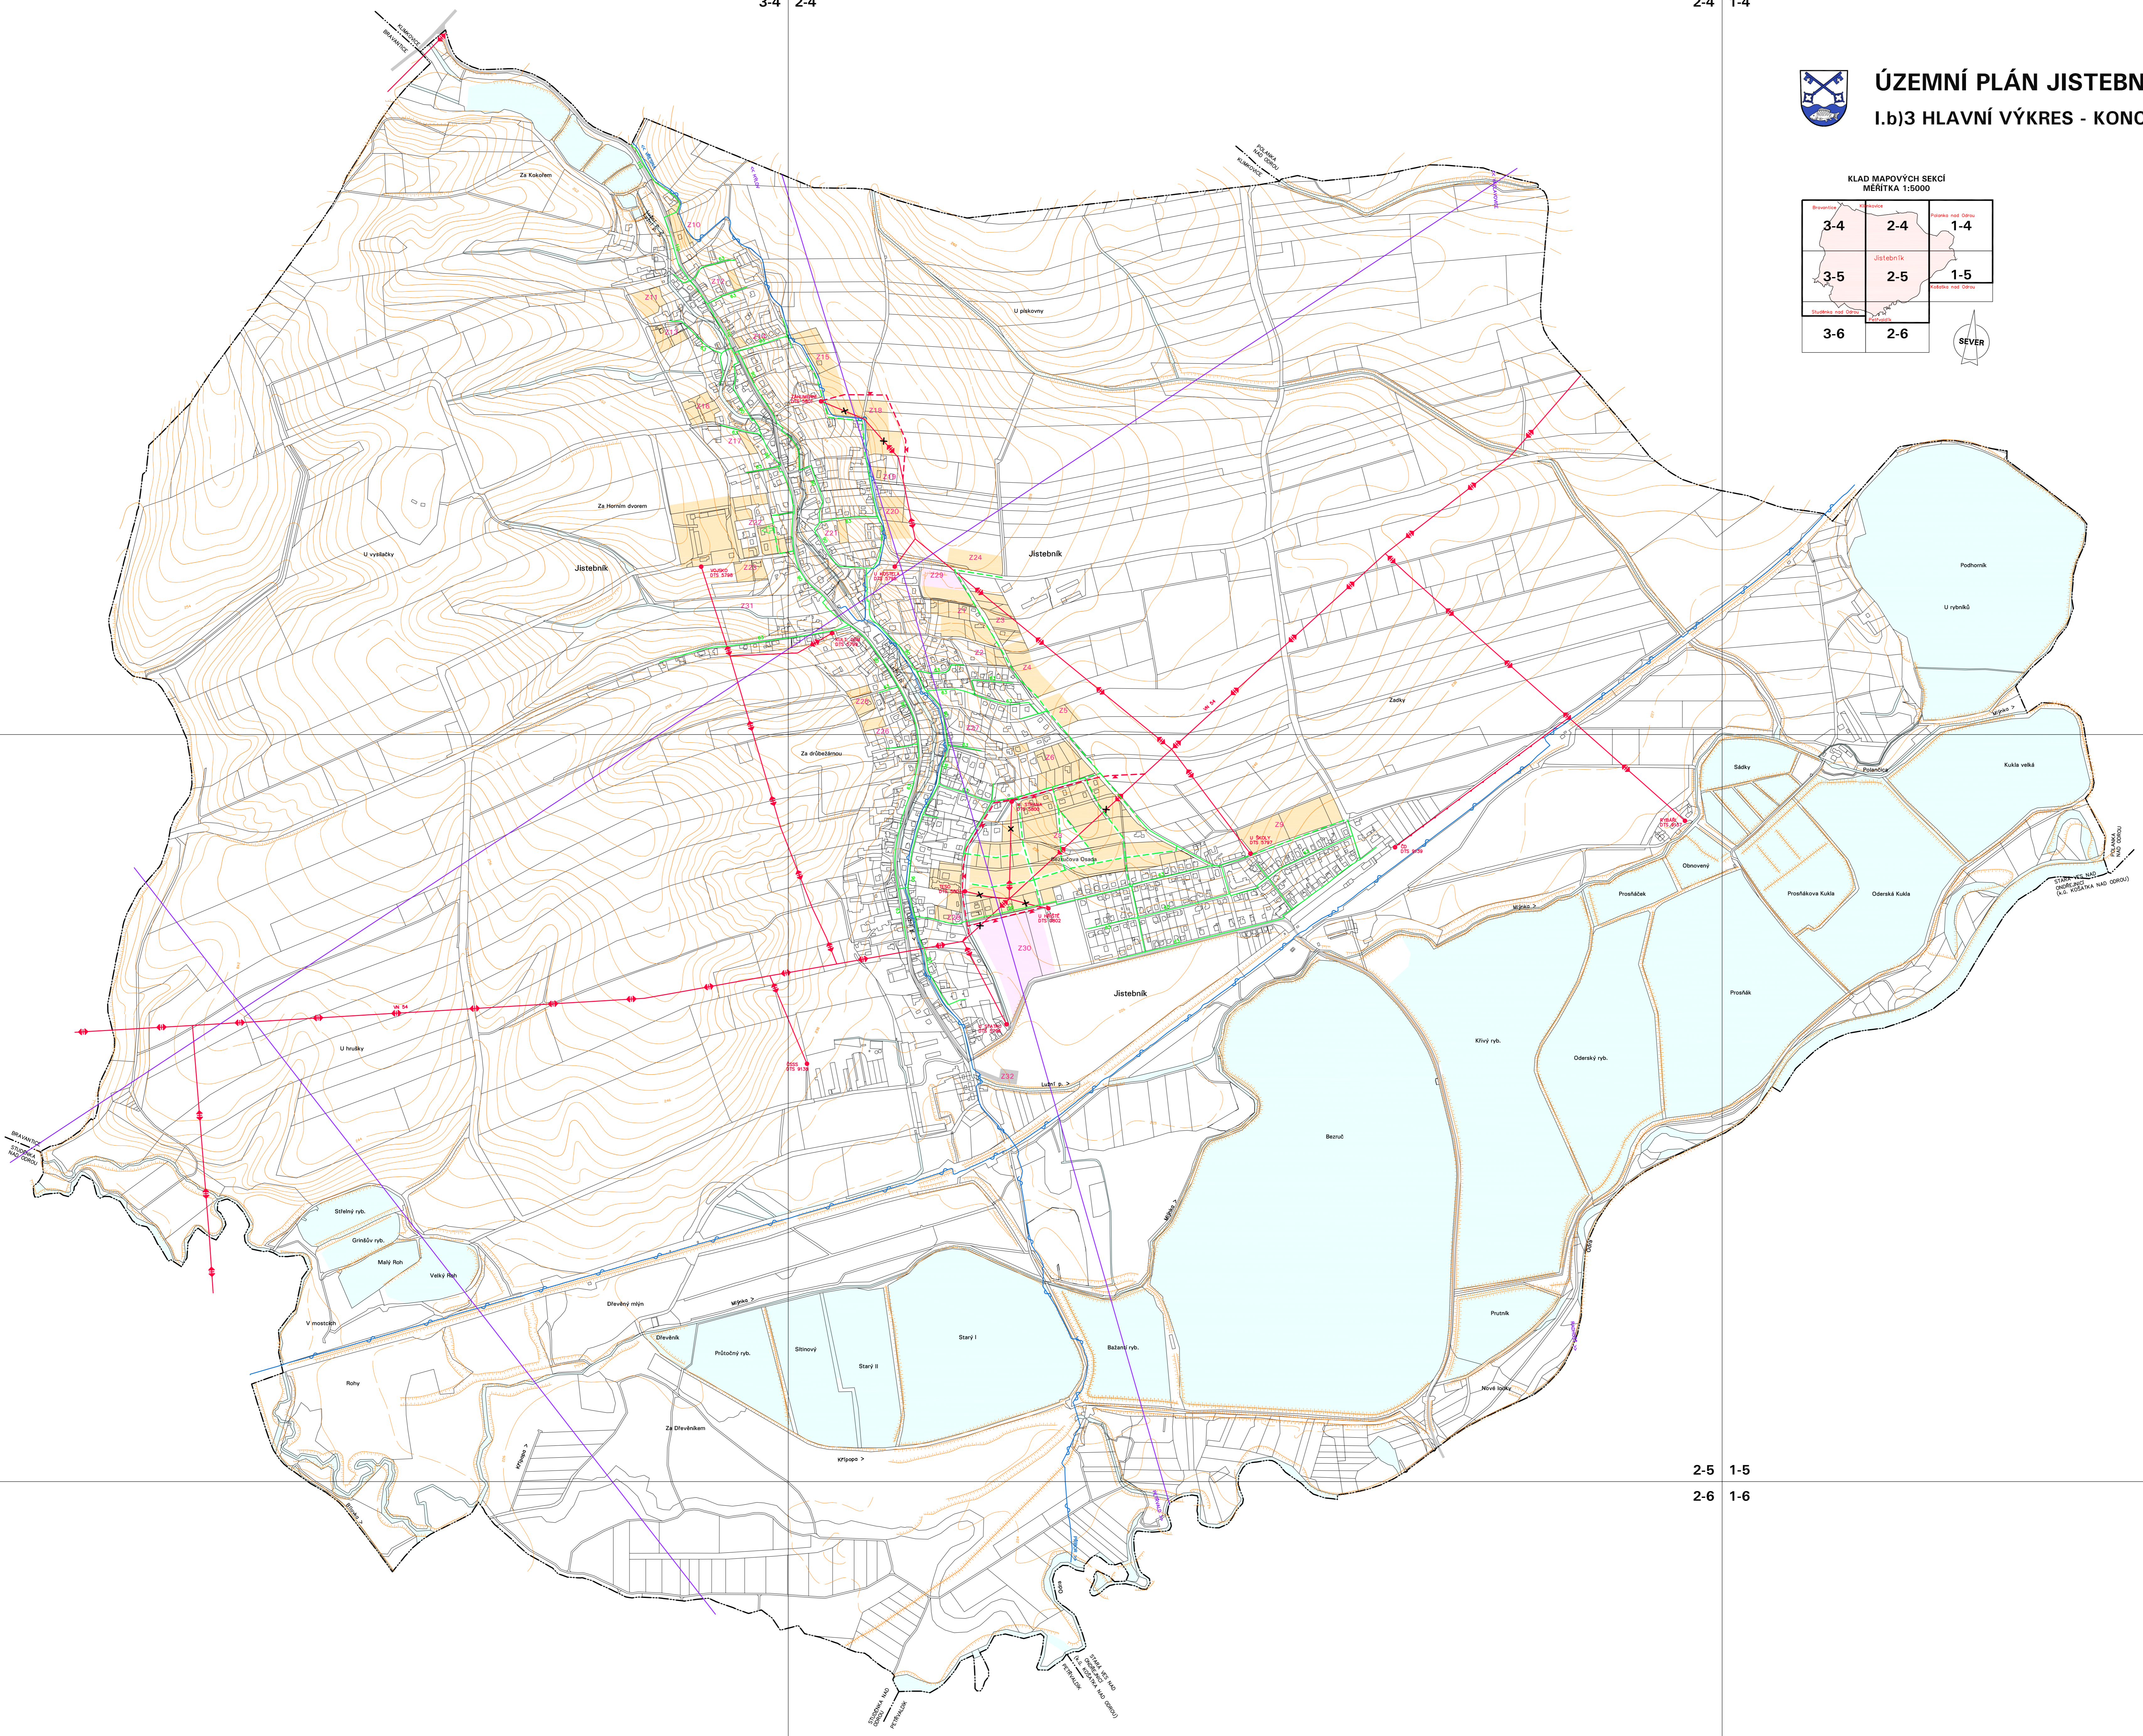

OBČASŤ OBZEMNÍ:	OBZEMNÍ PŮDA JISTEBNÍK, Úplné znění po změně č. 1
PRŮJEM:	LUK HLAVNÍ VÝKRES - KONCEPCE ENERGETIKY A SPOJŮ
OBDOBÍ:	08/2024
PRŮJEM:	MĚSTSKÝ ÚŘAD - JISTEBNÍK
OBDOBÍ PRŮJEMU:	08/2024
OBDOBÍ PRŮJEMU:	08/2024