



# ÚZEMNÍ PLÁN JISTEBNÍK Úplné znění po změně č.2

## I.b)2 HLAVNÍ VÝKRES - KONCEPCE VODNÍHO HOSPODÁŘSTVÍ

KLAD MAPOVÝCH SEKCI  
MĚŘITKA 1:5000


3-4	2-4	1-4
3-5	2-5	1-5
3-6	2-6	



STAV	NÁZEV
	RADY PÍNE VODY SLE GAP
	RADY PÍNE VODY OSTATNÍ
	PŘÍVAZEC ODV
	JEDNOTNÁ KANALIZACE
	ČEŠŤOVÁ KANALIZACE
	SPLAŠKOVÁ KANALIZACE GRVATČNÍ
	SPLAŠKOVÁ KANALIZACE VYTLAČNÁ
	VYČIŠŤOVACÍ KANALIZACE
	OSTŘEŠKA ODPADNÝCH VOD
	ČEŠŤACÍ STANICE ODPADNÝCH VOD
	ČIŠŤOVACÍ STANICE VODOVODU A KANALIZACE
	PROPOVOZOVACÍ OPRAVENÍ
	VRT ČMÚD
	VODNÍ TOKY, RYBNÍKY
	ZATRUŽENÝ POTOK

STAV	NÁZEV
	KATASTRÁLNÍ HRANICE - ŘEŠENÉ OZEMÍ
	ZASTAVITELNÉ A PŘESTAVBOVÉ PLOCHY PRO BYDLENÍ A VEŘEJNOU ZELEŇ
	ZASTAVITELNÉ PLOCHY PRO OBČANSKÉ VÝBAVENÍ - ŠKOLY, ŠPORT
	ZASTAVITELNÁ PLOCHA PRO TECHNICKOU INFRASTRUKTURU
	SMĚNICE ŽELEZNIČNÉ
	MOSTY, LASKY

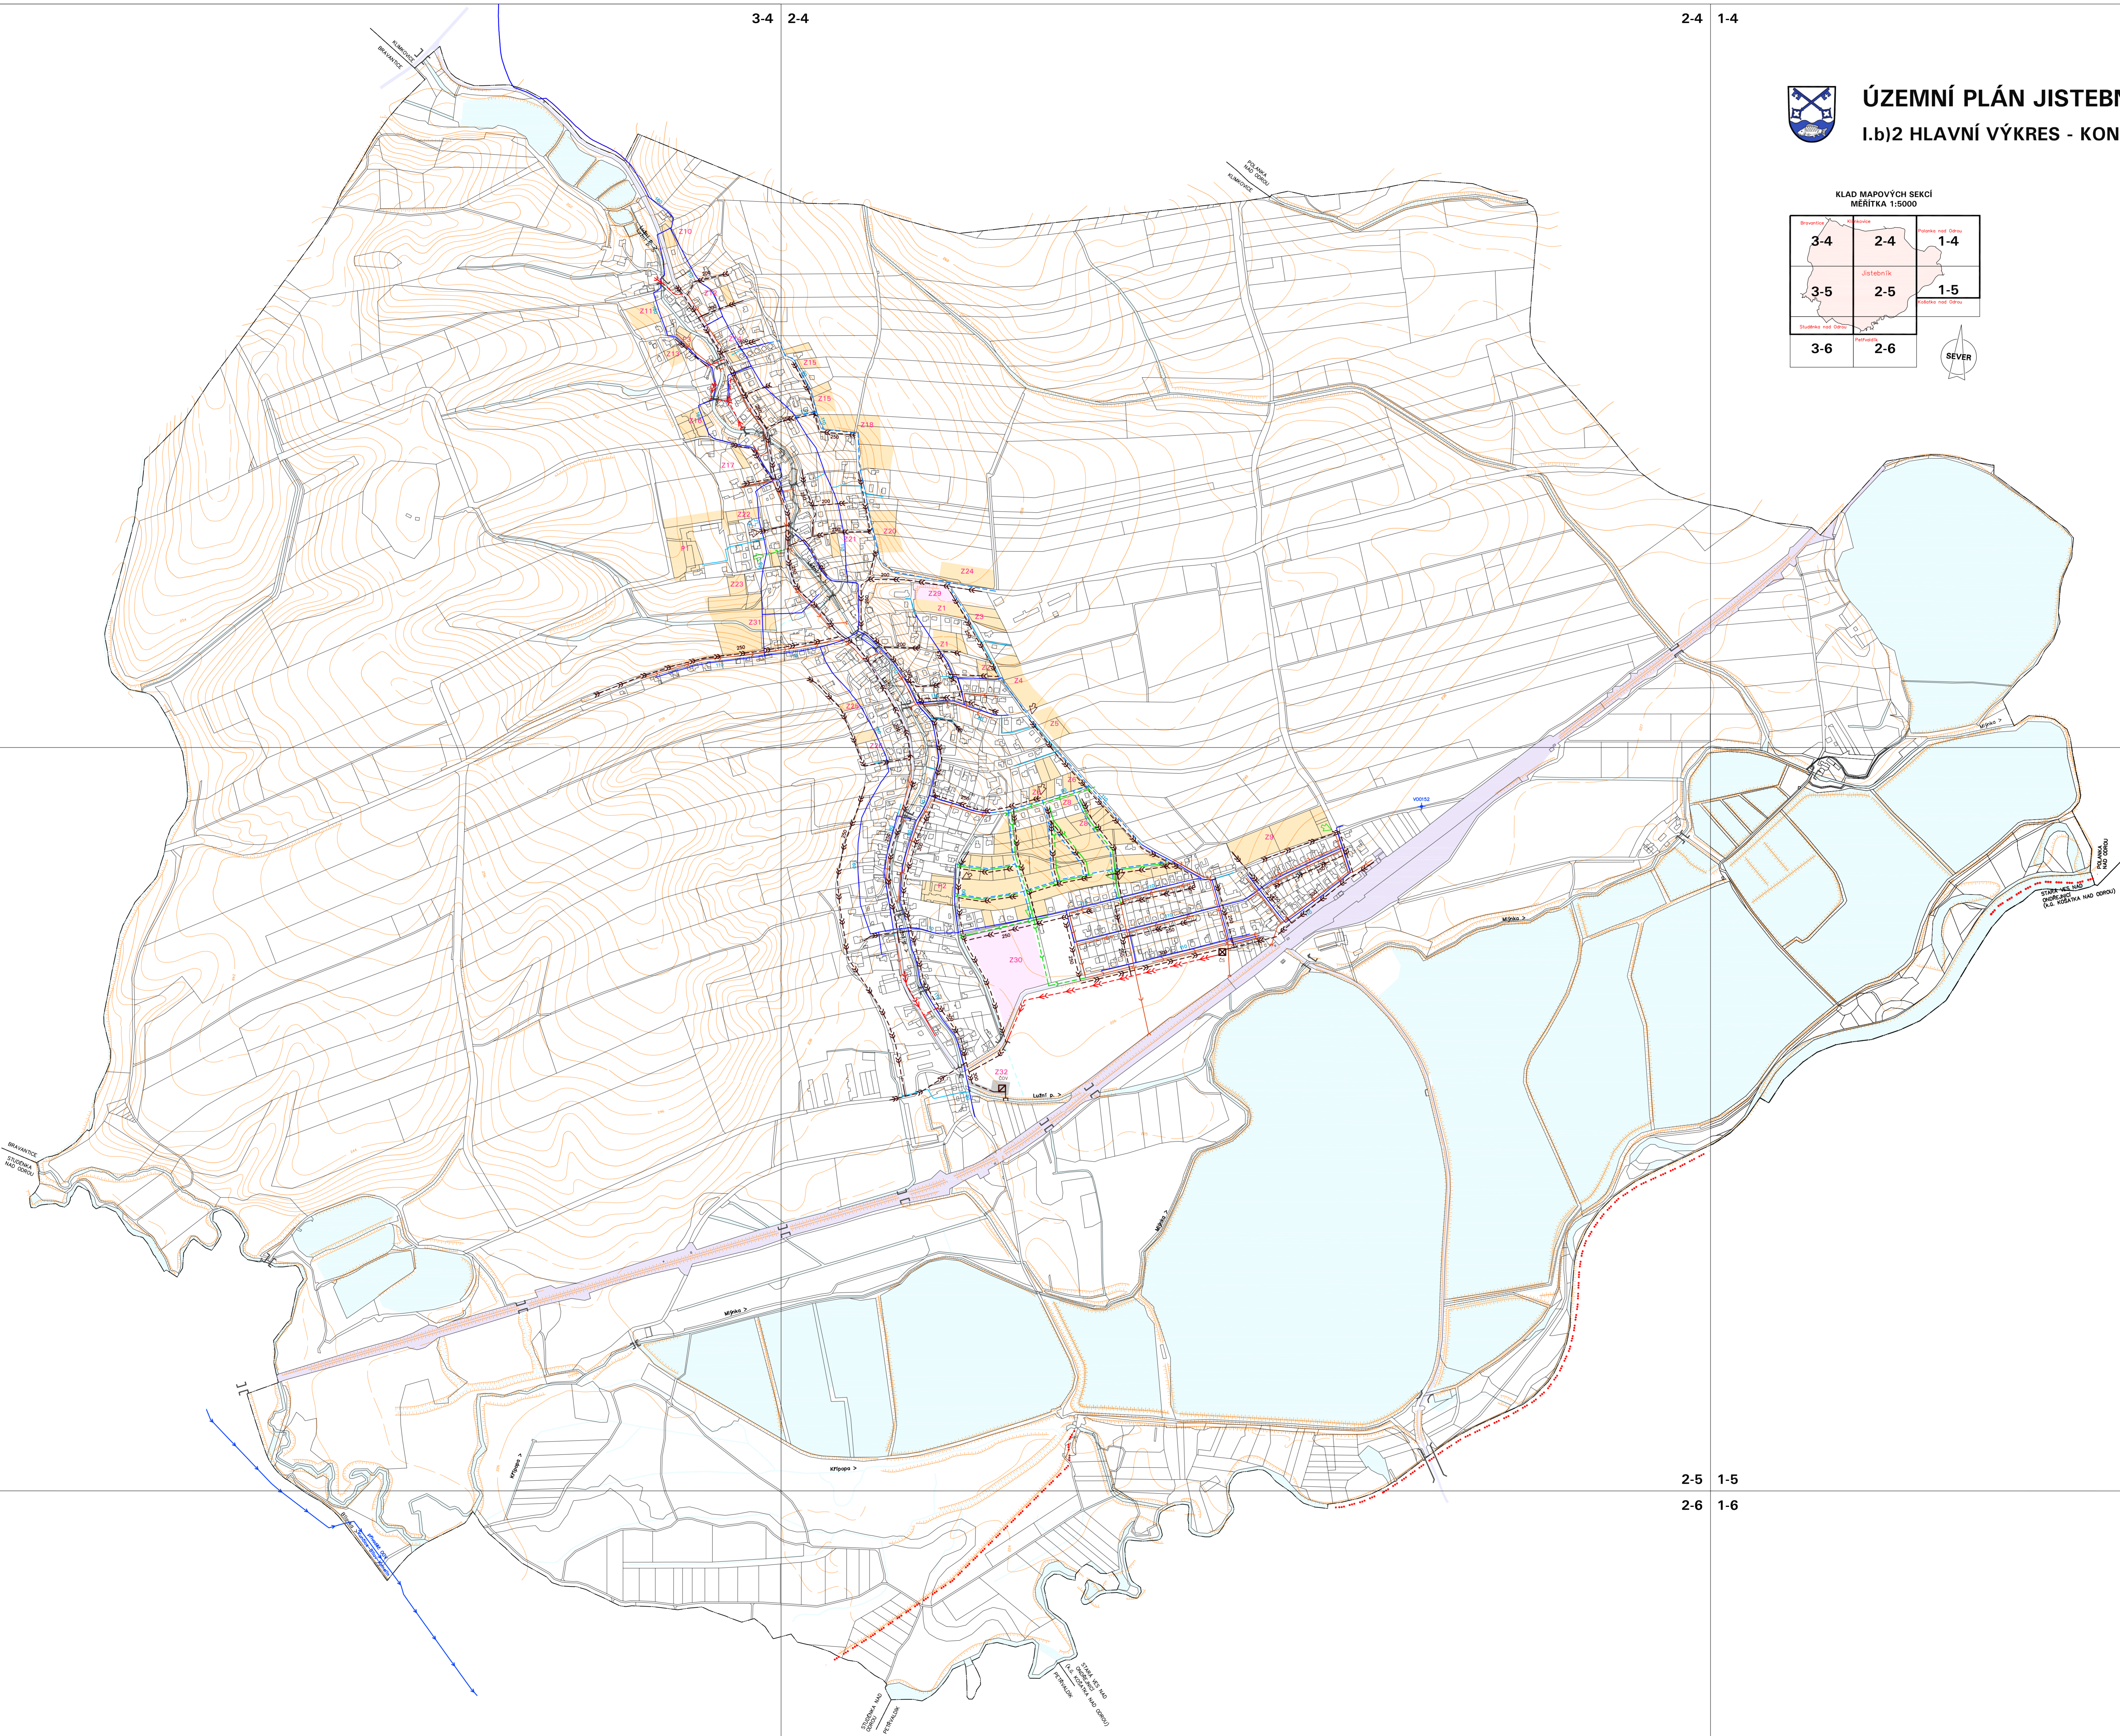

ÚVODNÍ STRANICE	ÚZEMNÍ PLÁN JISTEBNÍK - Úplné znění po změně č.2
VÝKRES	1.1) HLAVNÍ VÝKRES - KONCEPCE VODNÍHO HOSPODÁŘSTVÍ
OBČI	OBČI JISTEBNÍK
STAV	STAV 1.1.2024
ŠKIC	ŠKIC 1.1.2024
ŠKIC	ŠKIC 1.1.2024