



# ÚZEMNÍ PLÁN KOPŘIVNICE

## VÝKRES ŠIRŠÍCH VZTAHŮ

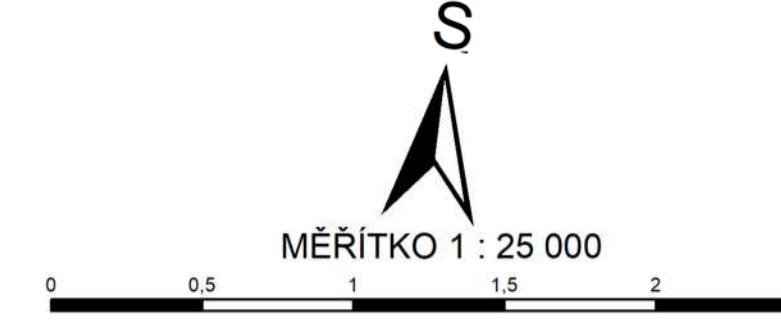

- hranice obce s rozšířenou působností
- hranice obce
- ... hranice katastrálního území
- hranice řešeného území
- OB2 Metropolitní rozvojová oblast Ostrava
- OS10 Rozvojová osa (Katowice -) hranice Polsko/ČR - Ostrava - Lipník nad Bečvou - Olomouc - Brno - Břeclav - hranice ČR/Slovensko (- Bratislava)
- silnice I. třídy - stav
- silnice I. třídy - návrh
- silnice II. třídy - stav
- silnice a místní komunikace II. třídy - návrh
- silnice III. třídy - stav
- regionální železniční trať - stav
- cyklotrasa Green Way K-M-W - evropský turistický koridor - návrh
- sjezdovka - stav
- lanová dráha - návrh
- OP letiště s výškovým omezením staveb - stav
- elektrárna - stav
- nadzemní elektrické vedení VN 400 kV - stav
- nadzemní elektrické vedení VN 200 kV - stav
- VTL plynovod nad 40 barů - stav
- VTL plynovod do 40 barů - stav
- OP komunikační zařízení
- radioreléová trasa - stav
- aktivní zóna záplavového území - stav
- záplavové území Q100 - stav
- záplavové území pod vodním dílem - ohrožené území - stav
- záplavové území pod vodním dílem - stav
- dobývací prostor - stav
- chráněné území pro zvláštní zásahy do zemské kůry - stav
- přírodní památka - stav
- Natura 2000 - evropsky významná lokalita - stav
- migrační významné území - stav
- nadregionální biocentrum - stav
- nadregionální biokoridor - stav
- nadregionální biokoridor - návrh
- funkční propojení nadregionálního biokoridoru
- regionální biocentrum - stav
- regionální biokoridor - stav
- regionální biokoridor - návrh
- funkční propojení regionálního biokoridoru
- místní biocentrum - stav
- místní biokoridor - stav

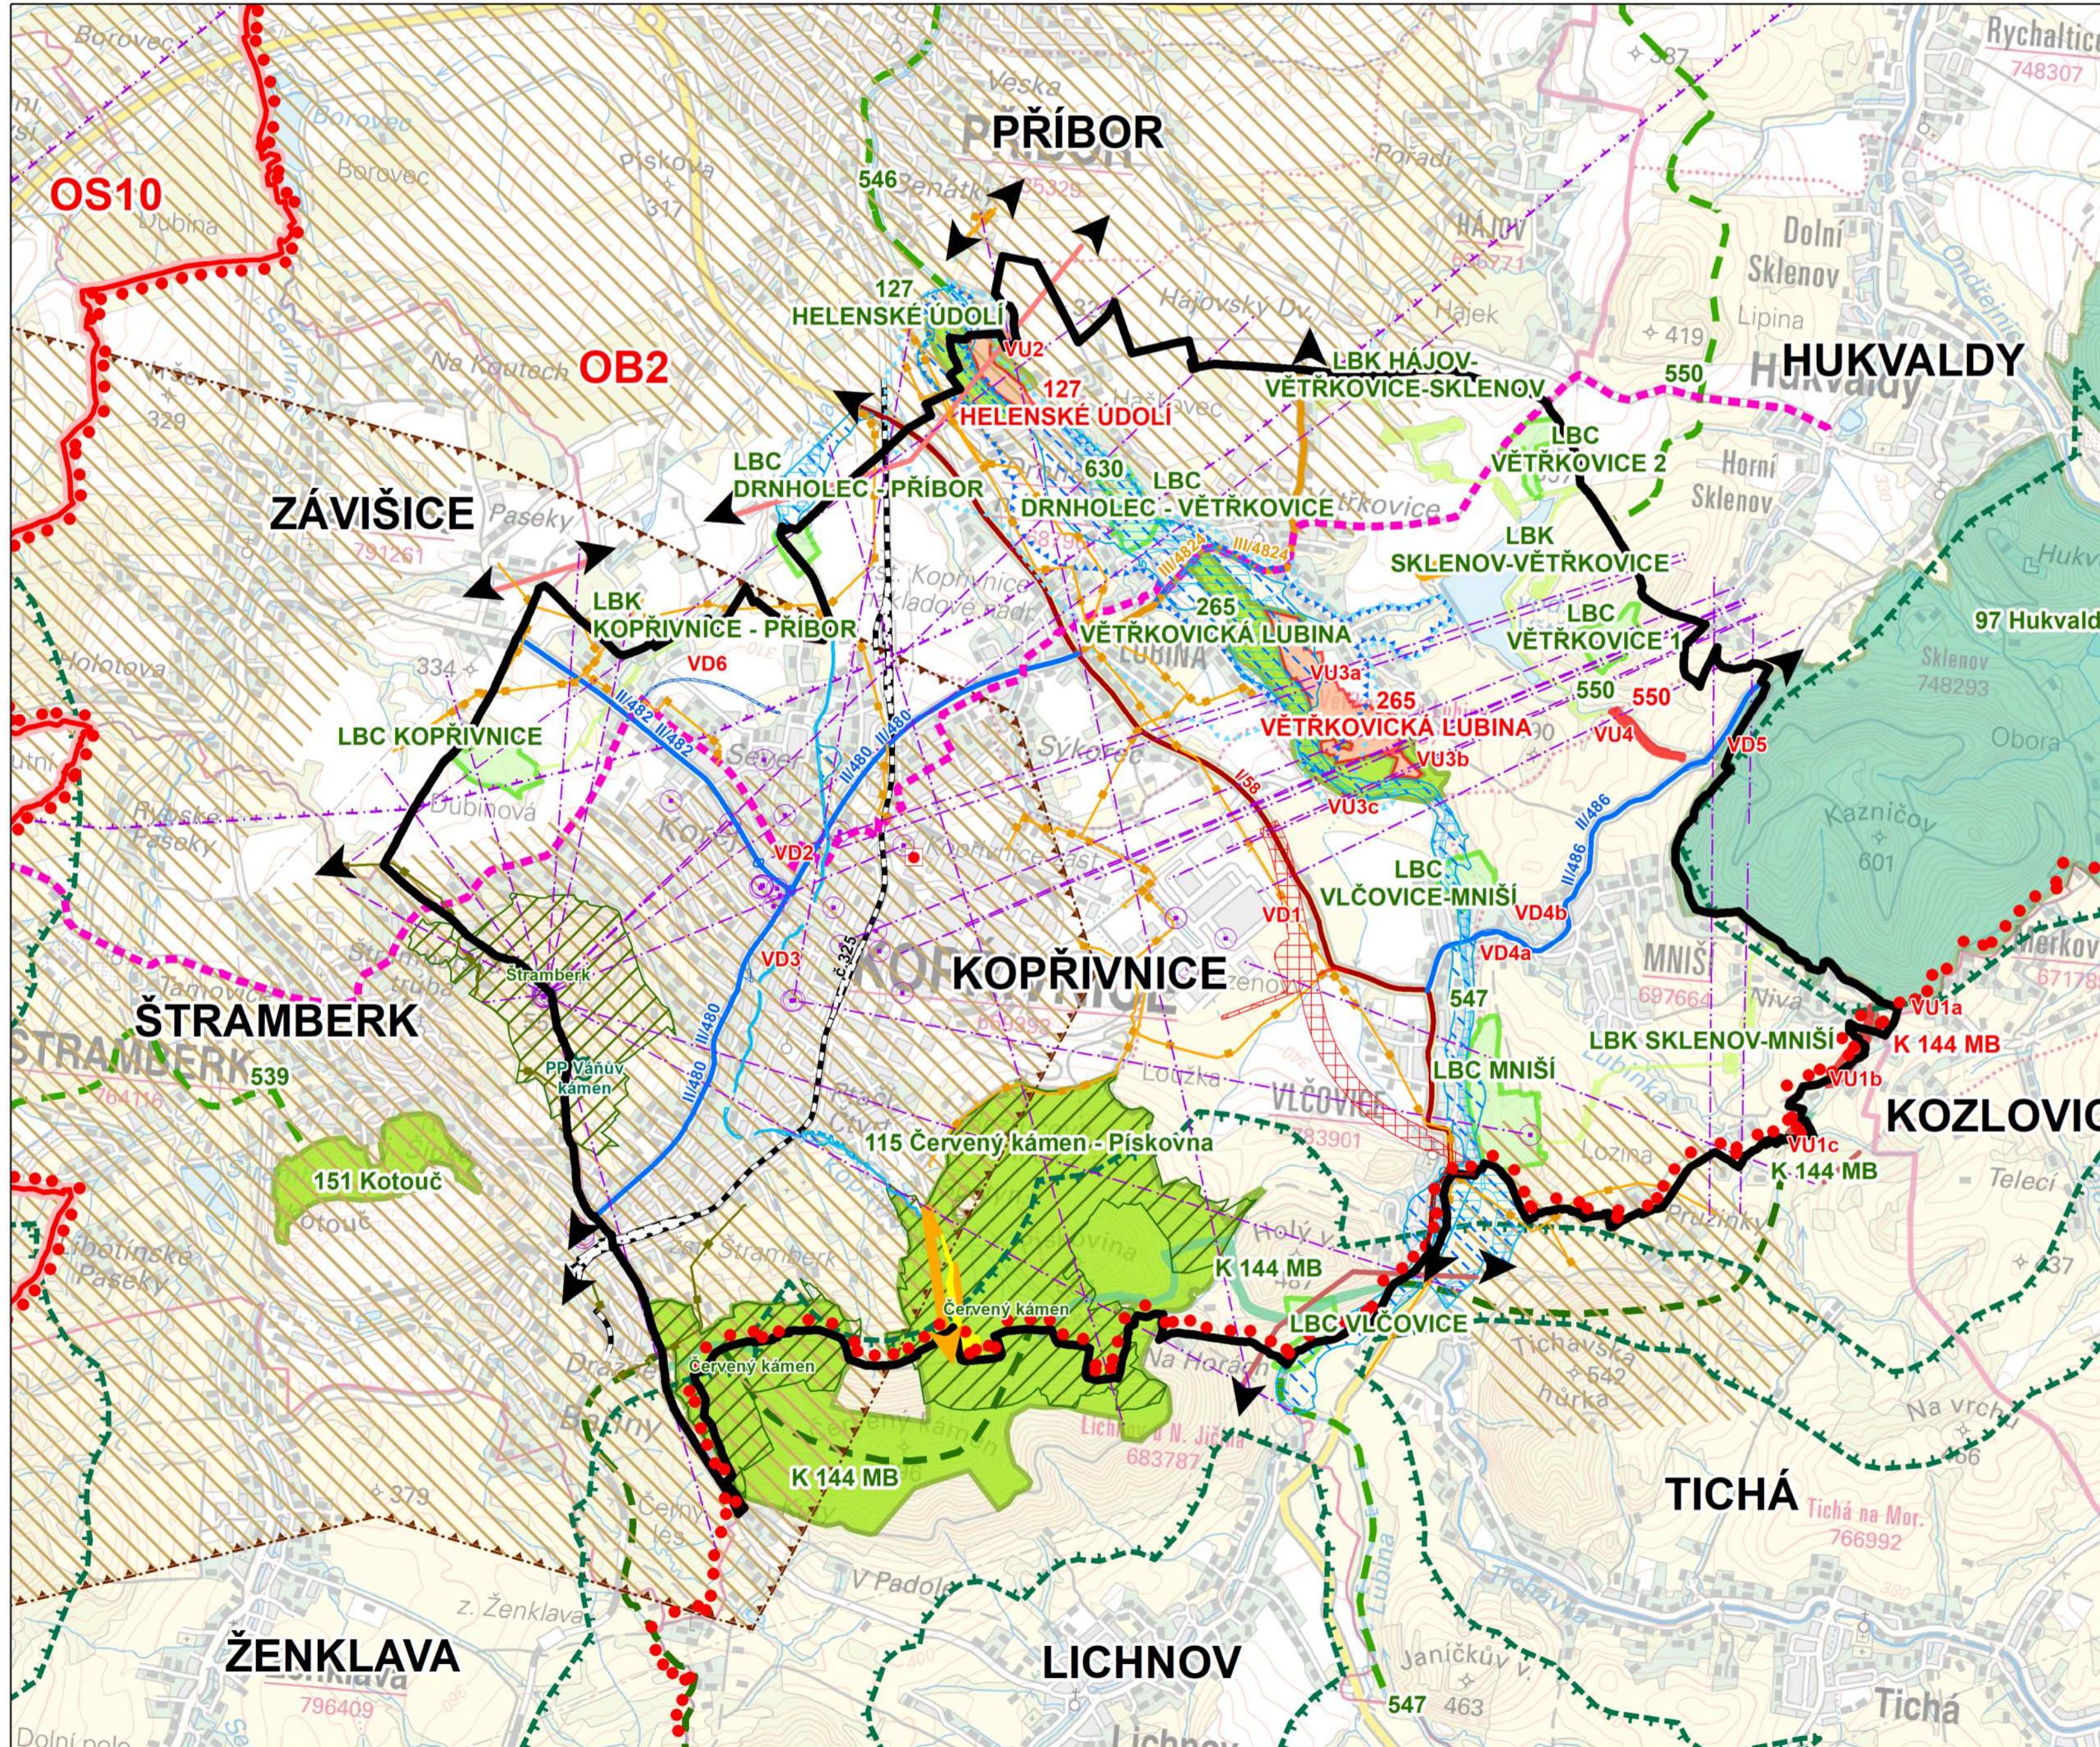

Poznámka: **VD1.., VU1..** označení veřejně prospěšné stavby/veřejně prospěšného opatření  
Celé řešené území je situováno v OP leteckých zabezpečovacích zařízení MO ČR - radaru Nová Ves.  
Celé řešené území se nachází v OP letiště Mošnov.  
Celé řešené území se nachází ve chráněném ložiskovém území - Česká část Hornoslezské pánve.  
Celé řešené území je územím s archeologickými nálezy.  
Celé řešené území je zájmovým územím MO ČR z hlediska povolování v textové části vyjmenovaných druhů staveb.



EVROPSKÁ UNIE  
Evropský fond pro regionální rozvoj  
Integrovaný regionální operační program



MINISTERSTVO  
PRO MÍSTNÍ  
ROZVOJ ČR

ODPOVĚDNÝ ZASTUPCE PROJEKTANTA	PROJEKTANT	SPOLUPRÁCE
Ing.arch. Alena Koutová	kolektiv zhотовitele	
OBJEDNATEL/POŘIZOVATEL	KRAJ	MĚSTO
Město Kopřivnice / Městský úřad Kopřivnice	Moravskoslezský	Kopřivnice
<b>Odůvodnění Územního plánu Kopřivnice</b>		
Výkres širších vztahů		
SURPMO, a.s. 110 00 Praha 1 Opětová 1626/36	Projektové středisko 500 03 Hradec Králové Třída ČSA 219	Zakázkové číslo 03801914
FORMÁT PROFESY	URB	ÚČELOVÝ STUPEŇ ÚPD
DATUM	05/2019	CÍLO I.I.2.b
MĚŘÍTKO	1 : 25 000	CÍLO II.2.b