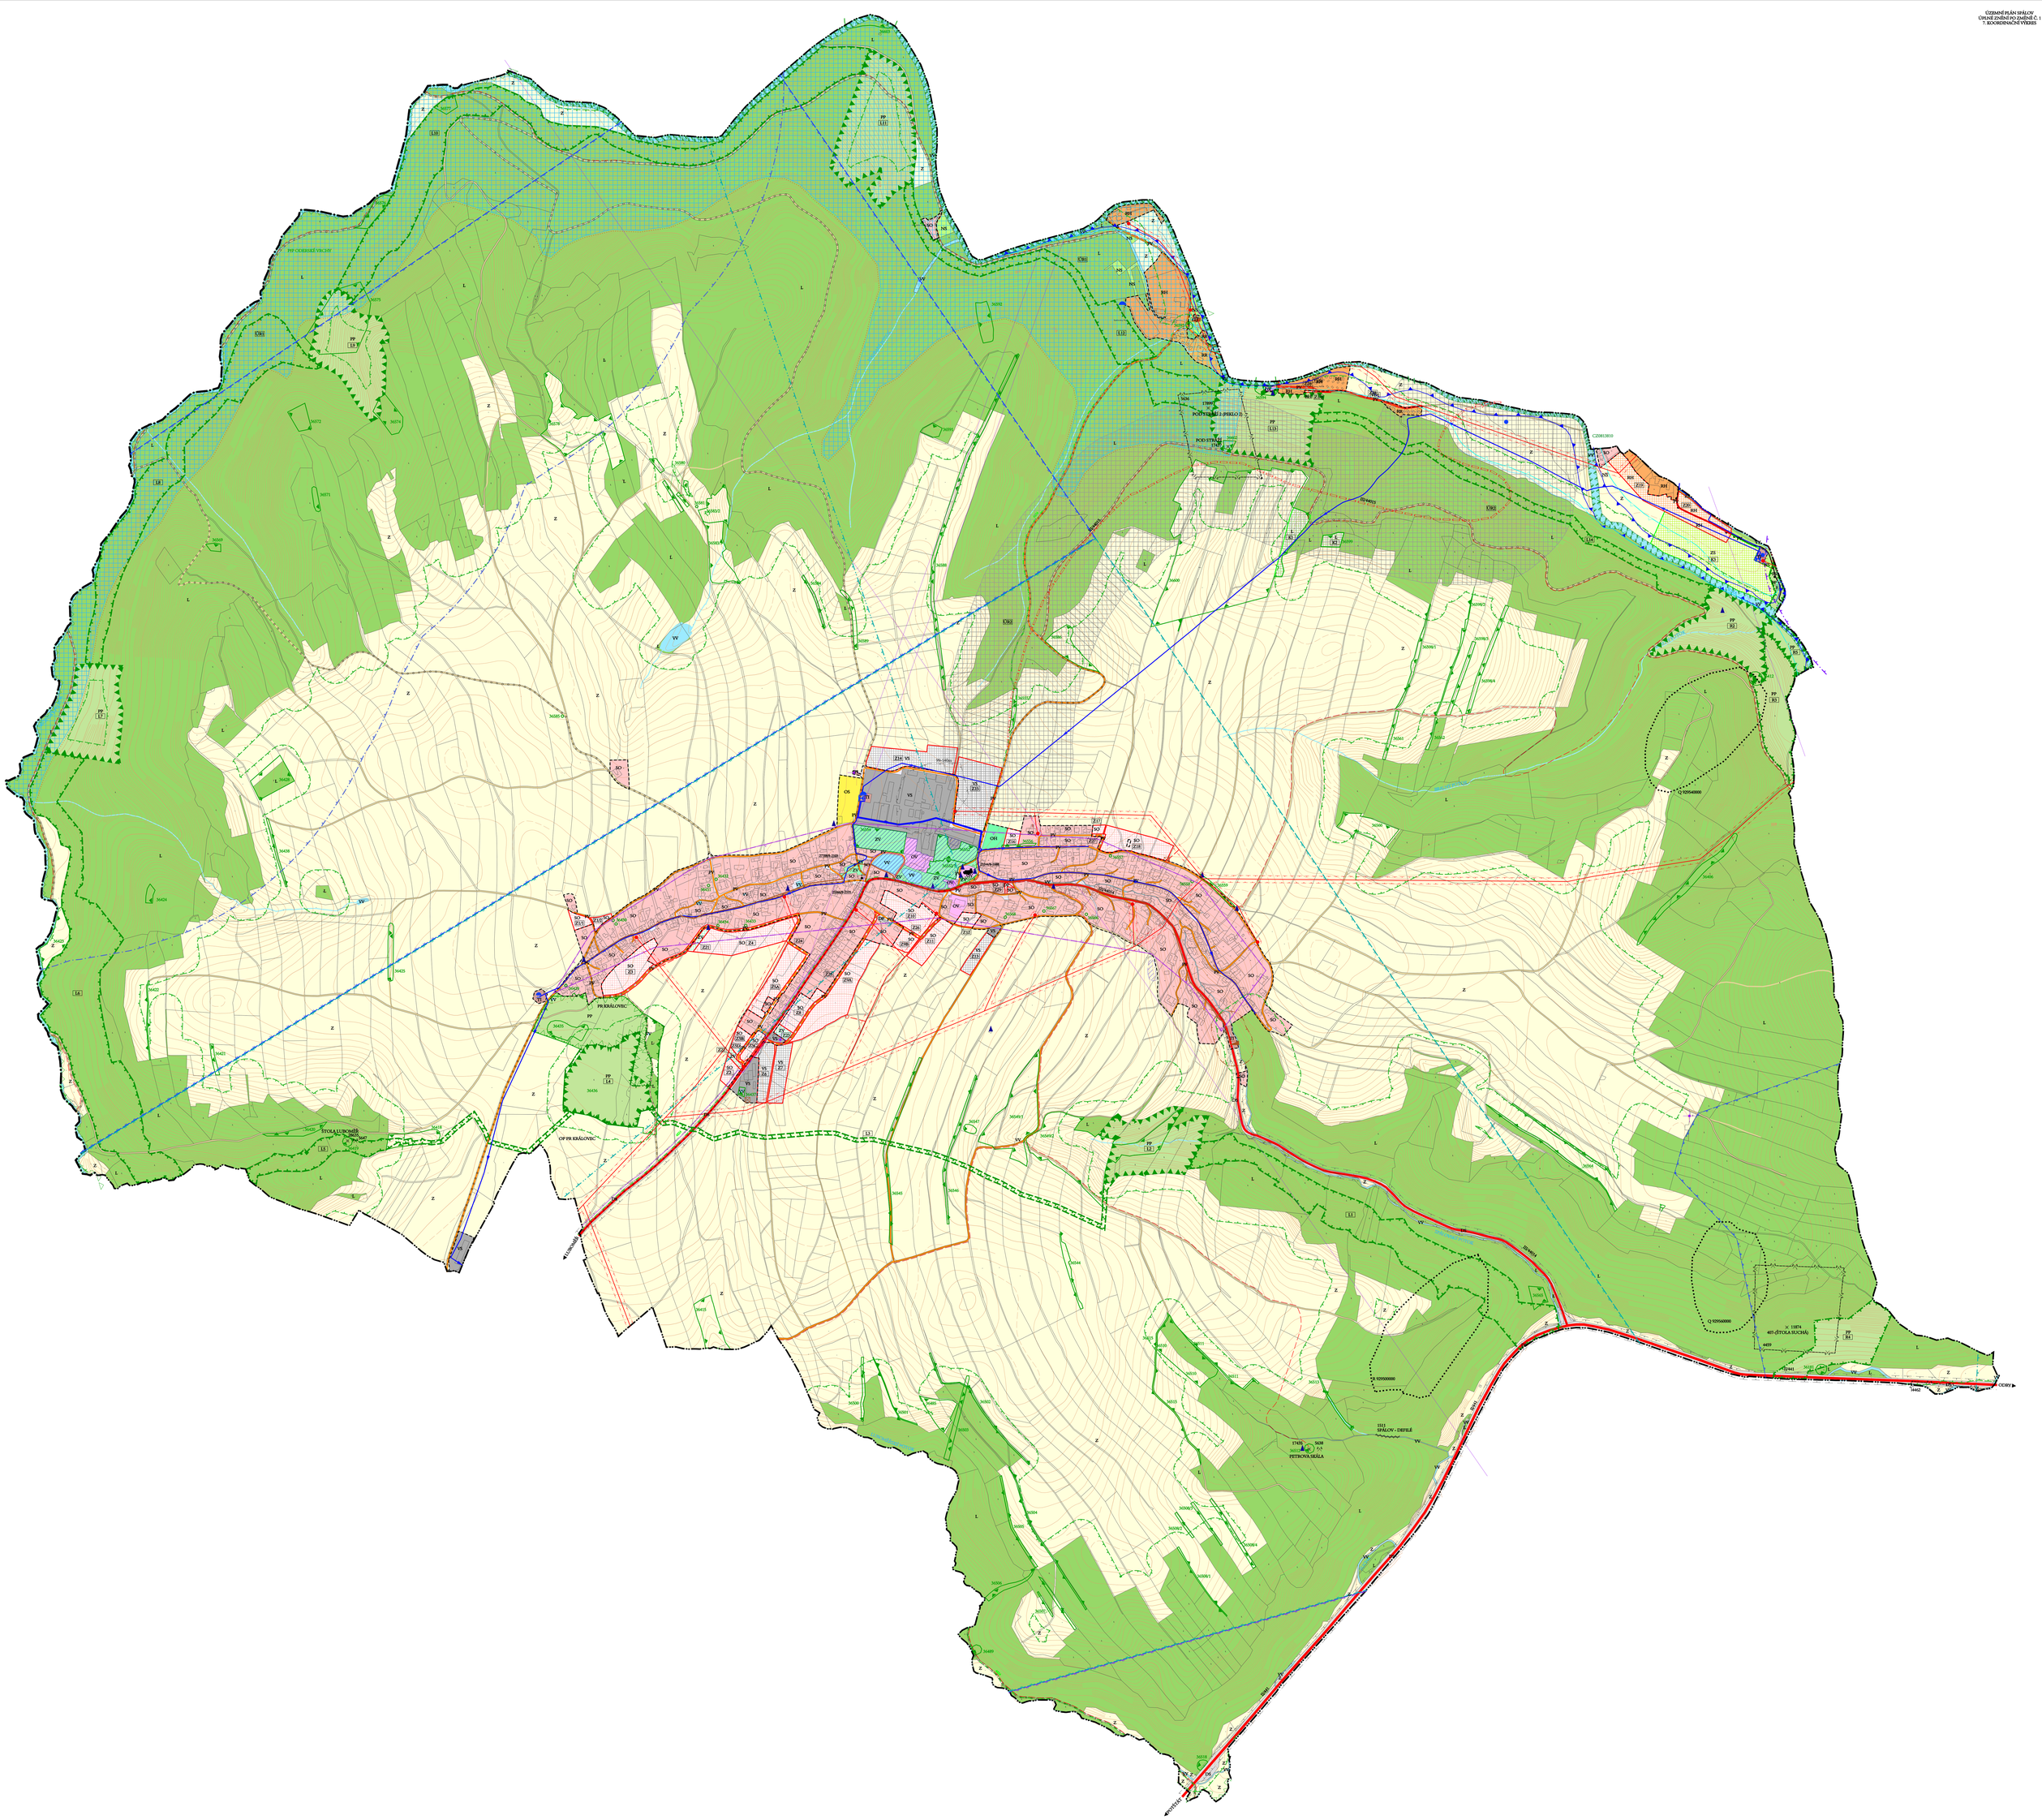
PP 11
PP 10
PP 9
PP 8
PP 7
PP 6
PP 5
PP 4
PP 3
PP 2
PP 1
PP R1
PP R2
PP