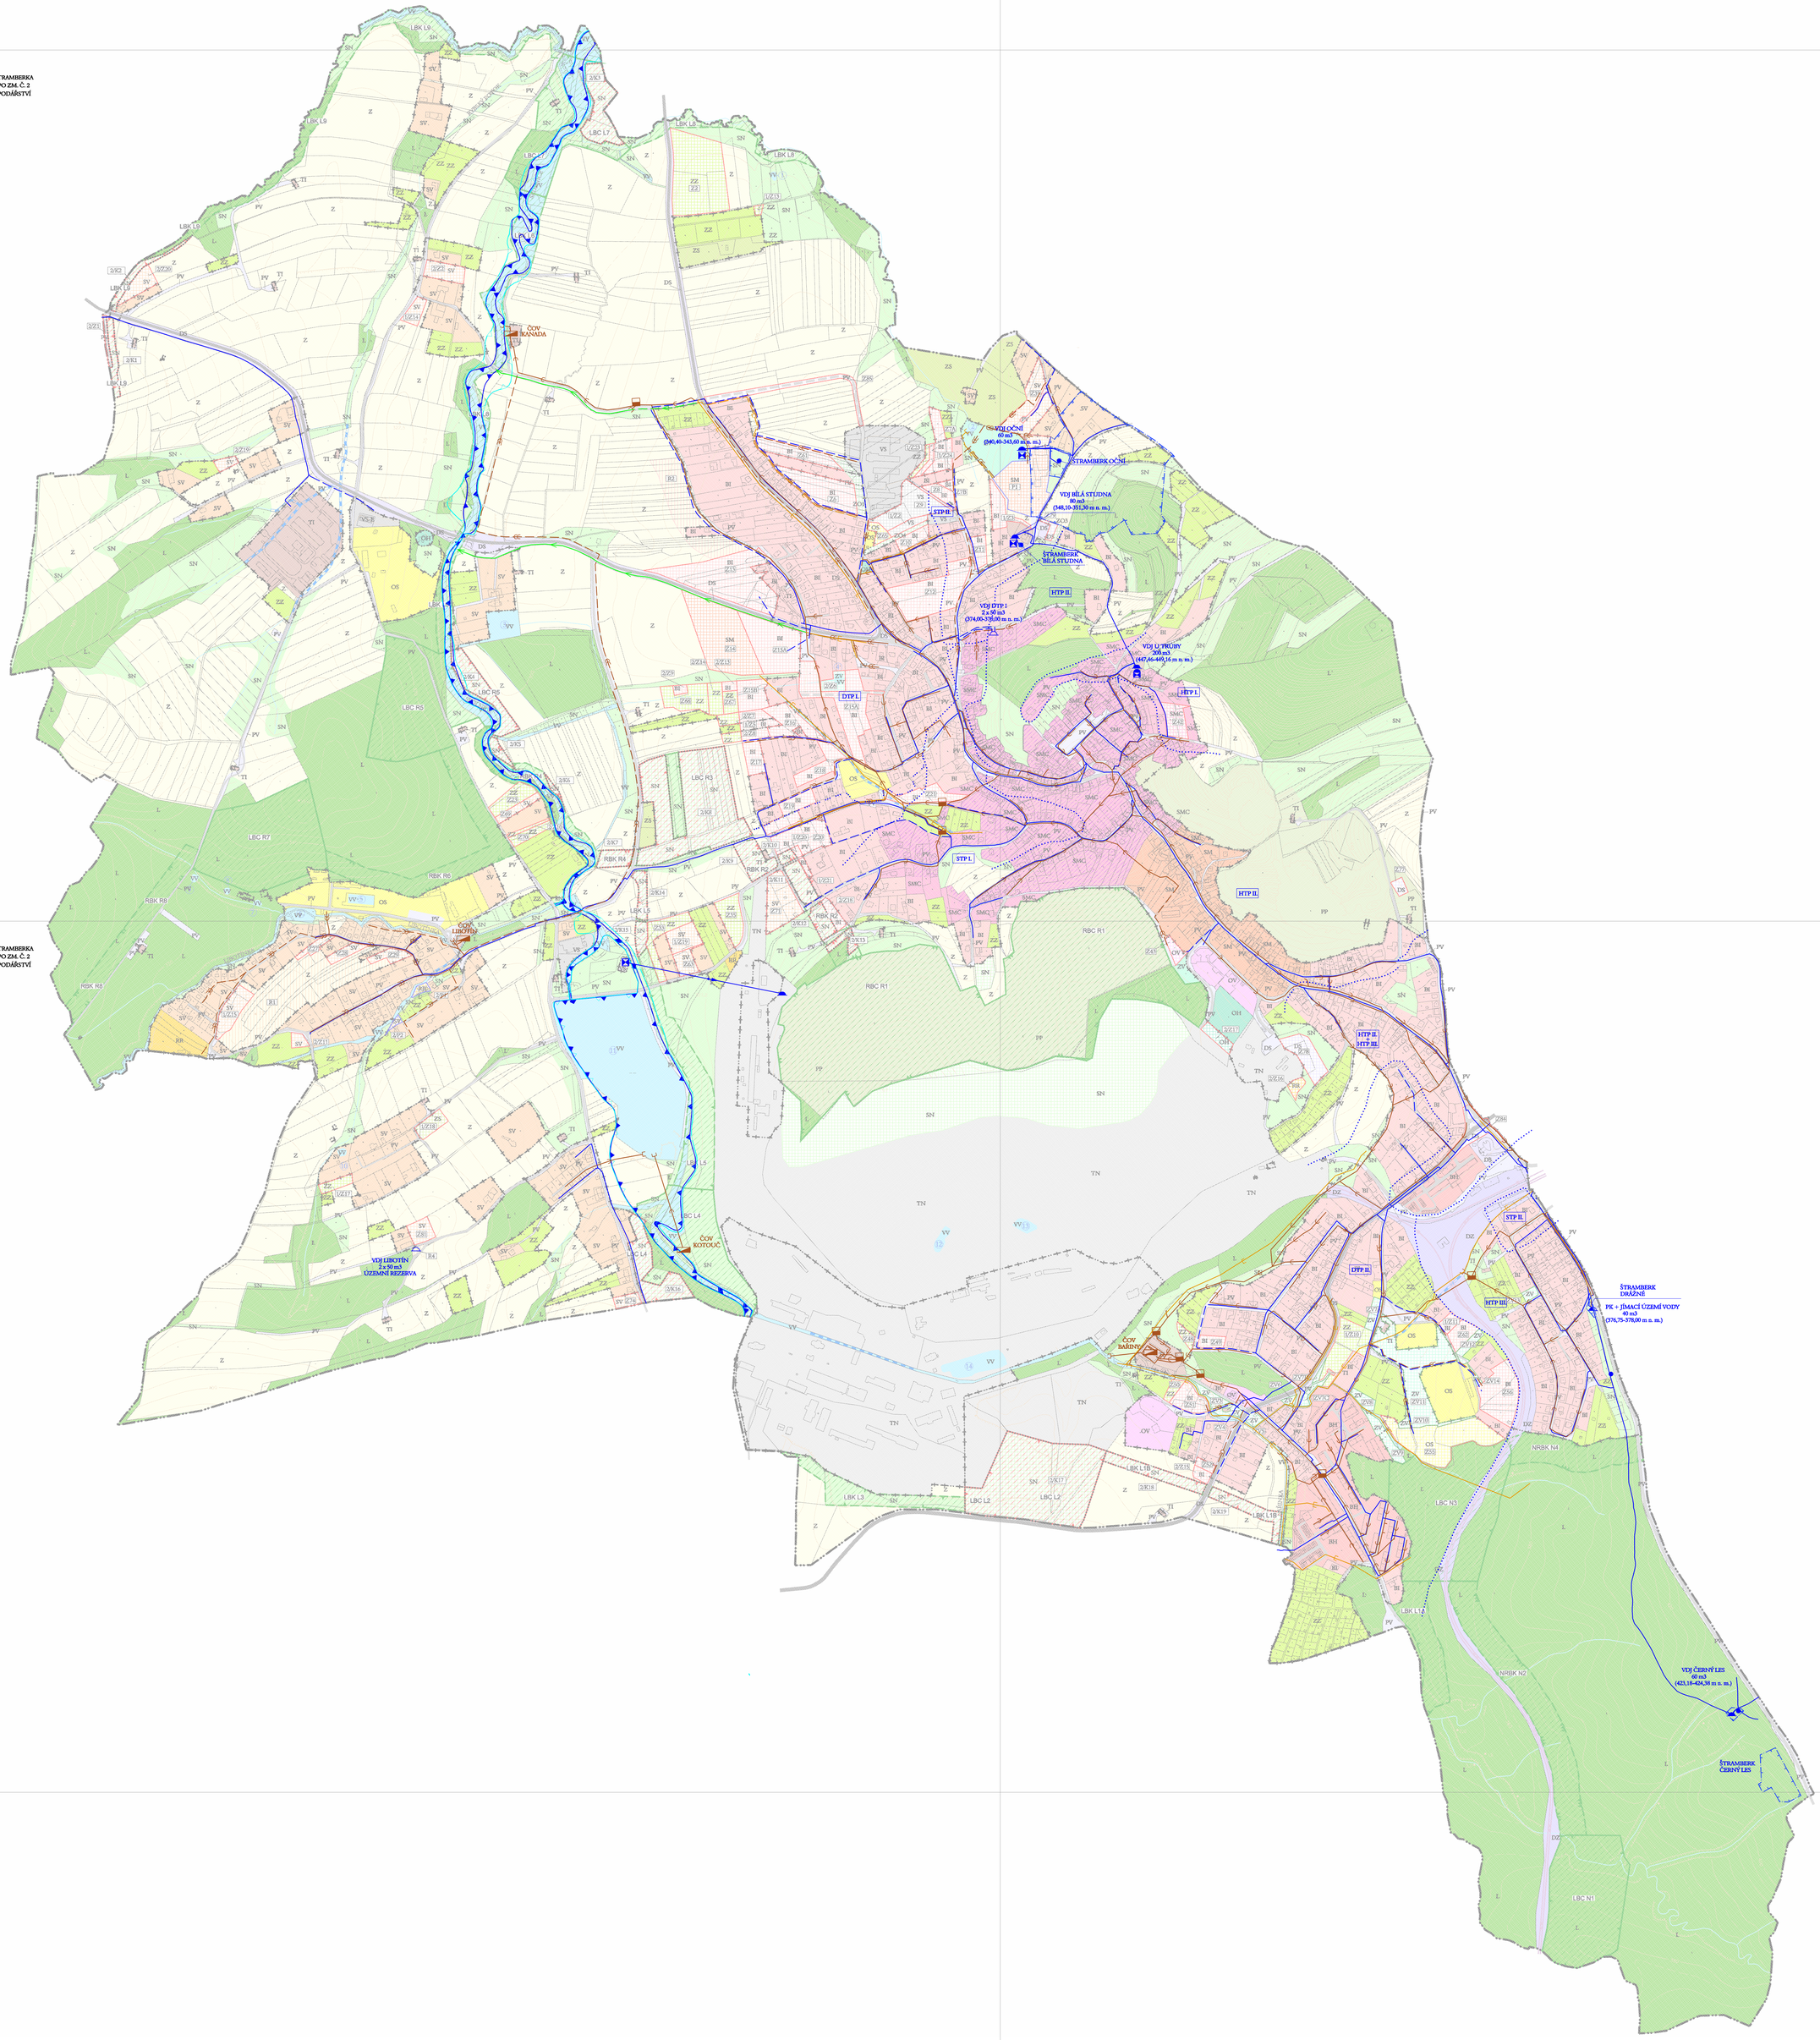

ÚZEMNÍ PLÁN ŠTRAMBERKA
ÚPLNÉ ZNĚNÍ PO ZM. Č. 2
A.4 VODNÍ HOSPODÁŘSTVÍ

ÚZEMNÍ PLÁN ŠTRAMBERKA
ÚPLNÉ ZNĚNÍ PO ZM. Č. 2
A.4 VODNÍ HOSPODÁŘSTVÍ

ÚZEMNÍ PLÁN ŠTRAMBERKA
ÚPLNÉ ZNĚNÍ PO ZM. Č. 2
A.4 VODNÍ HOSPODÁŘSTVÍ