ODŮVODNĚNÍ
ÚZEMNÍHO PLÁNU ŠTRAMBERKA
ÚPLNÉ ZNĚNÍ PO ZM. Č. 2
B.1 KOORDINAČNÍ VÝKRES

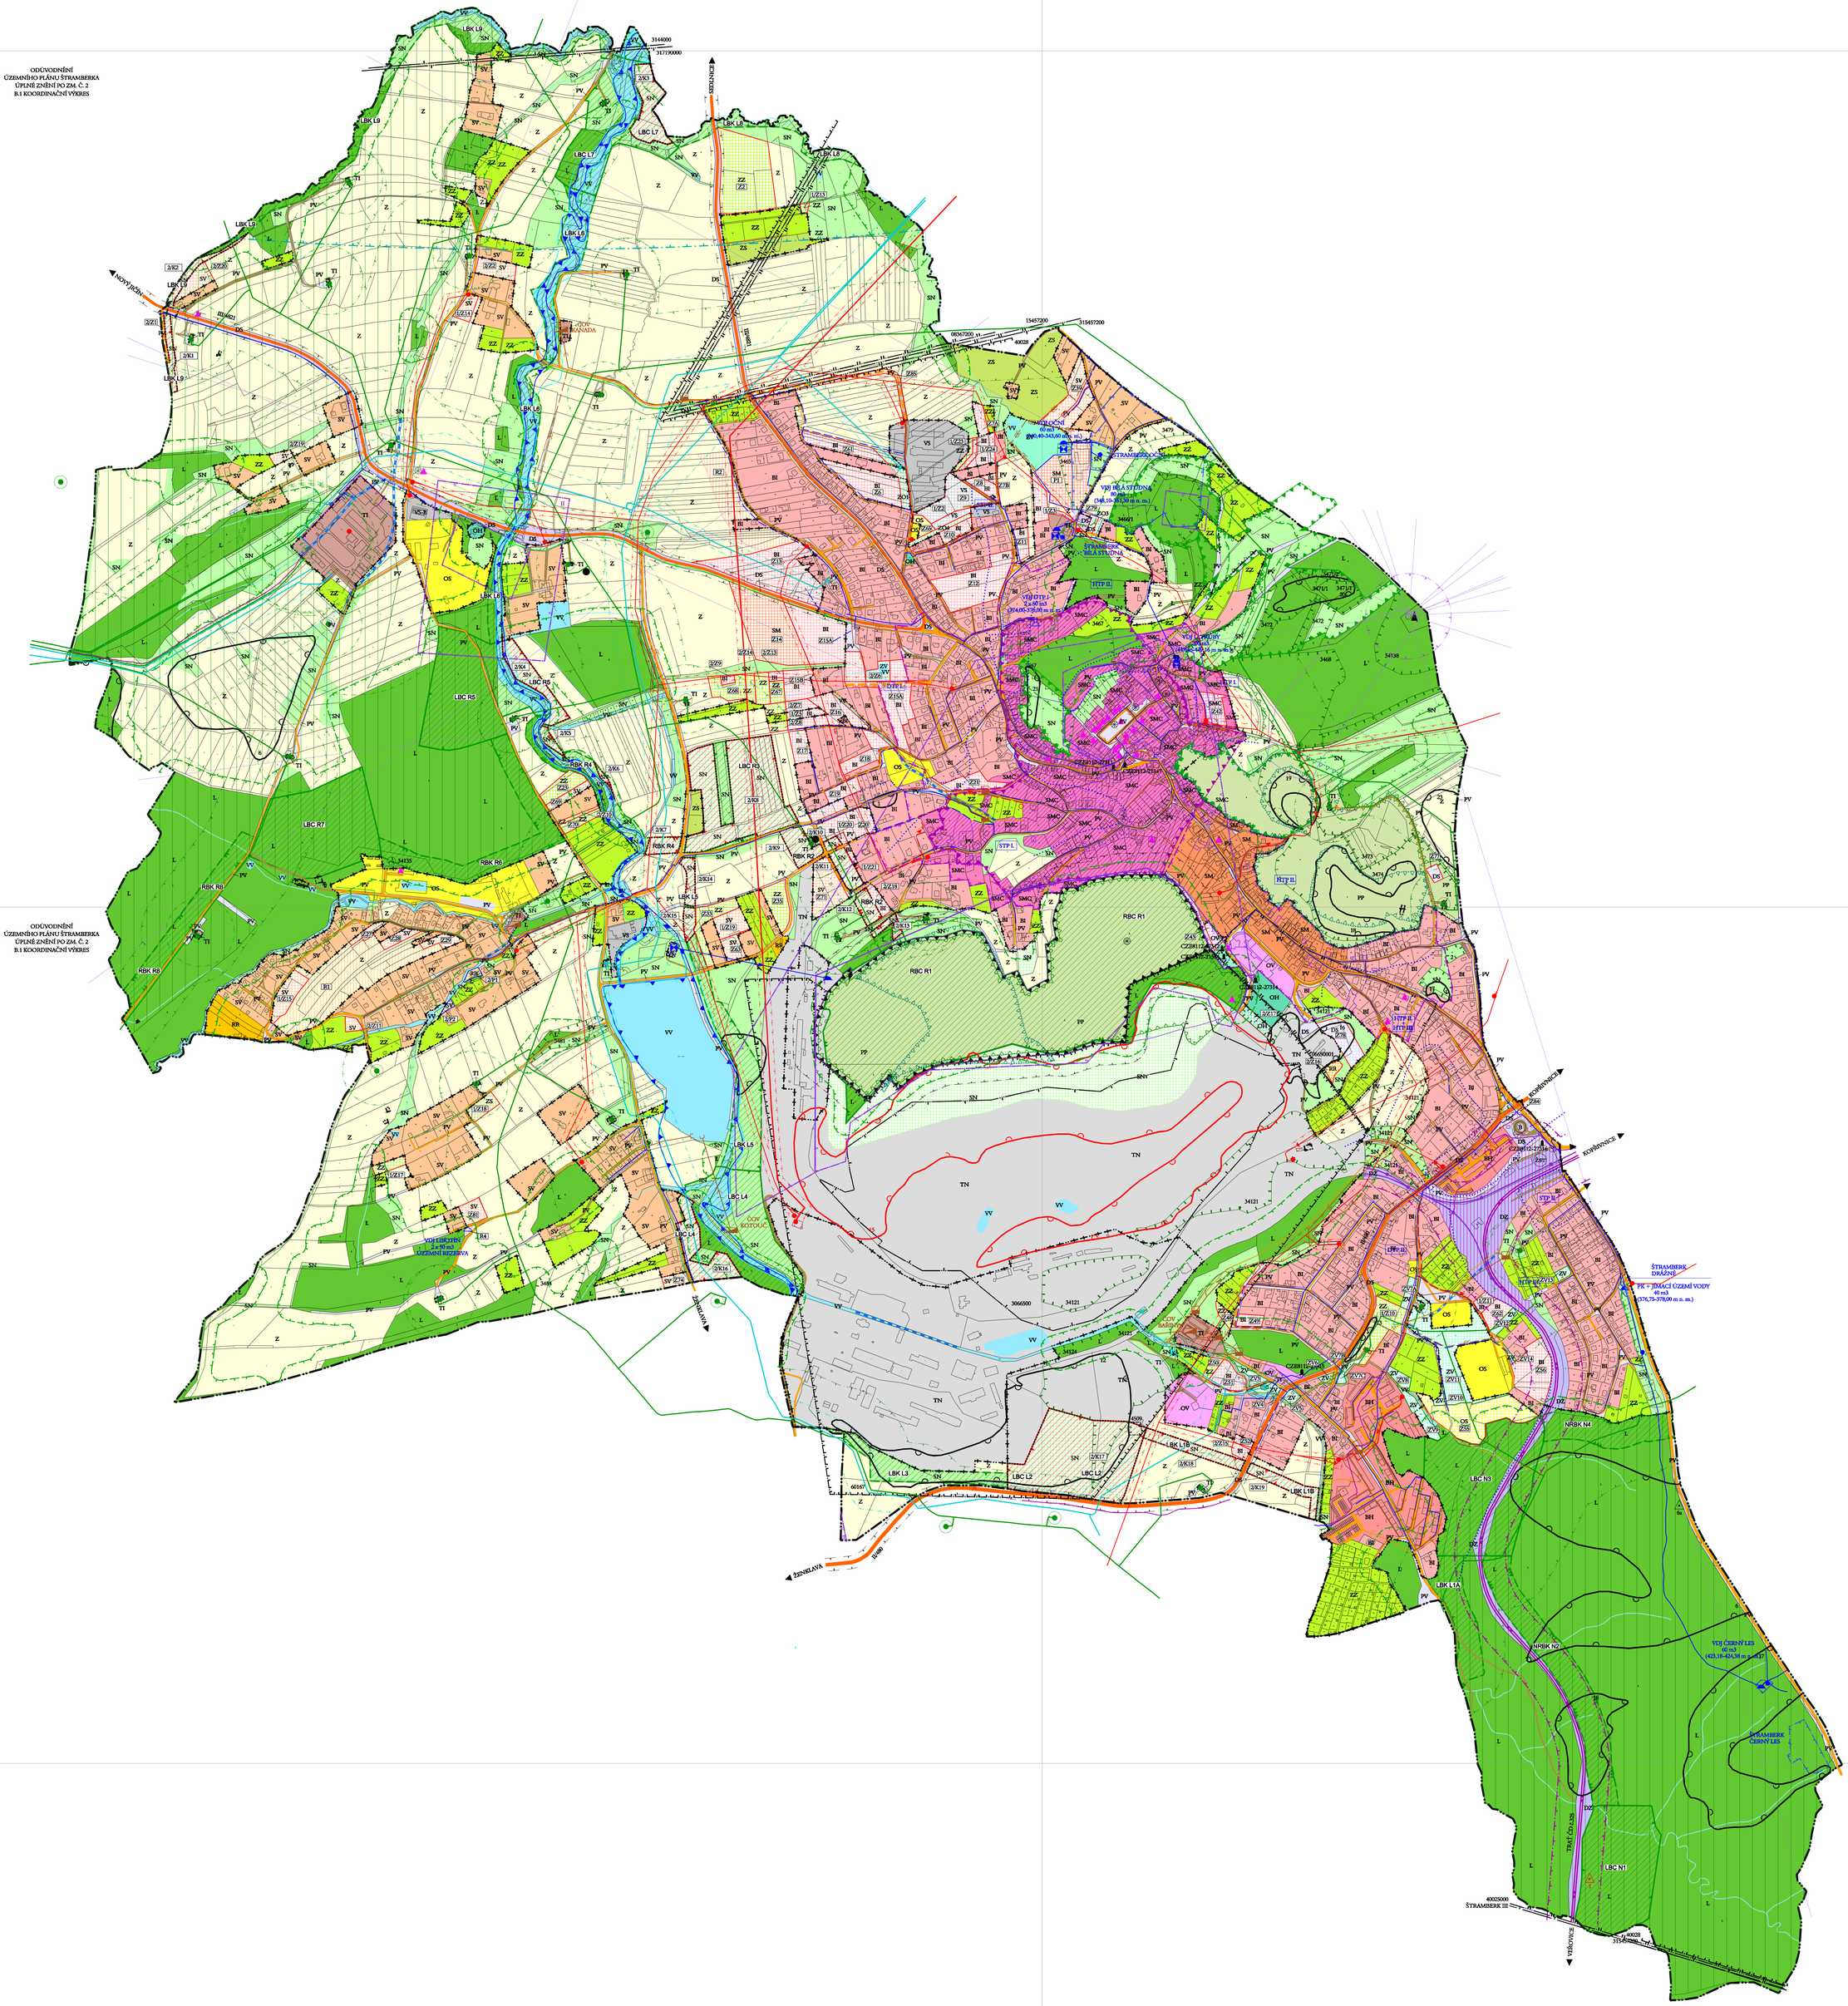
NOVÝ JIČÍN
BÍLÁ
ŽENKLAVA
E 80
KOPŘIVNICE
VSEŮVICE
ŠTRAMBERK
ŠTRAMBERK DRÁŽNÍ
ŠTRAMBERK ČERNÝ LES
ŠTRAMBERK III
ČSPH
ČOV KANADA
ČOV SOTOUČ
ČOV BARINY
VTL DOČ 1,6MPa
VTL DOČ 1,6MPa
VTL DOČ 1,6MPa