

ÚZEMNÍ PLÁN TÍSEK

I.2.c) HLAVNÍ VÝKRES - KONCEPCE DOPRAVNÍ INFRASTRUKTURY


Úplné znění po vydání Změny č.1

STAV	NAVRH
	KATASTRÁLNÍ HRANICE
	SILNICE II. TŘÍDY
	SILNICE III. TŘÍDY
	MÍSTNÍ KOMUNIKACE
	VÝZNAMNÉ OČELOVÉ KOMUNIKACE
	TŘÍDY KOMUNIKACÍ V ZASTAVĚNÉM ÚZEMÍ
	VJEZDY DO ÚZEMÍ
	ZASTÁVKY HROMADNÉ DOPRAVY – AUTOBUSOVÉ
	VEŘEJNÁ PROSTRANSTVÍ S PARKOVSTÍ
	ZNAČENÉ CYKLOTRASY
	ZNAČENÉ TURISTICKÉ TRASY
	ZASTAVITELNÉ PLOCHY PRO BYDLENÍ A OBČANSKÉ VYBAVENÍ – SPORT
	ZASTAVITELNÉ PLOCHY PRO VÝROBU, SKLADOVÁNÍ A TECHNICKOU INFRASTRUKTURU


POZNÁMKA: TŘÍDY KOMUNIKACÍ V ZASTAVĚNÉM ÚZEMÍ JSOU OZNAČENY C, NEOZNAČENÉ KOMUNIKACE JSOU V KATEGORI D – OBYTNÉ.

6-1 6-2 6-1 6-2

6-2 6-3 6-2 6-3

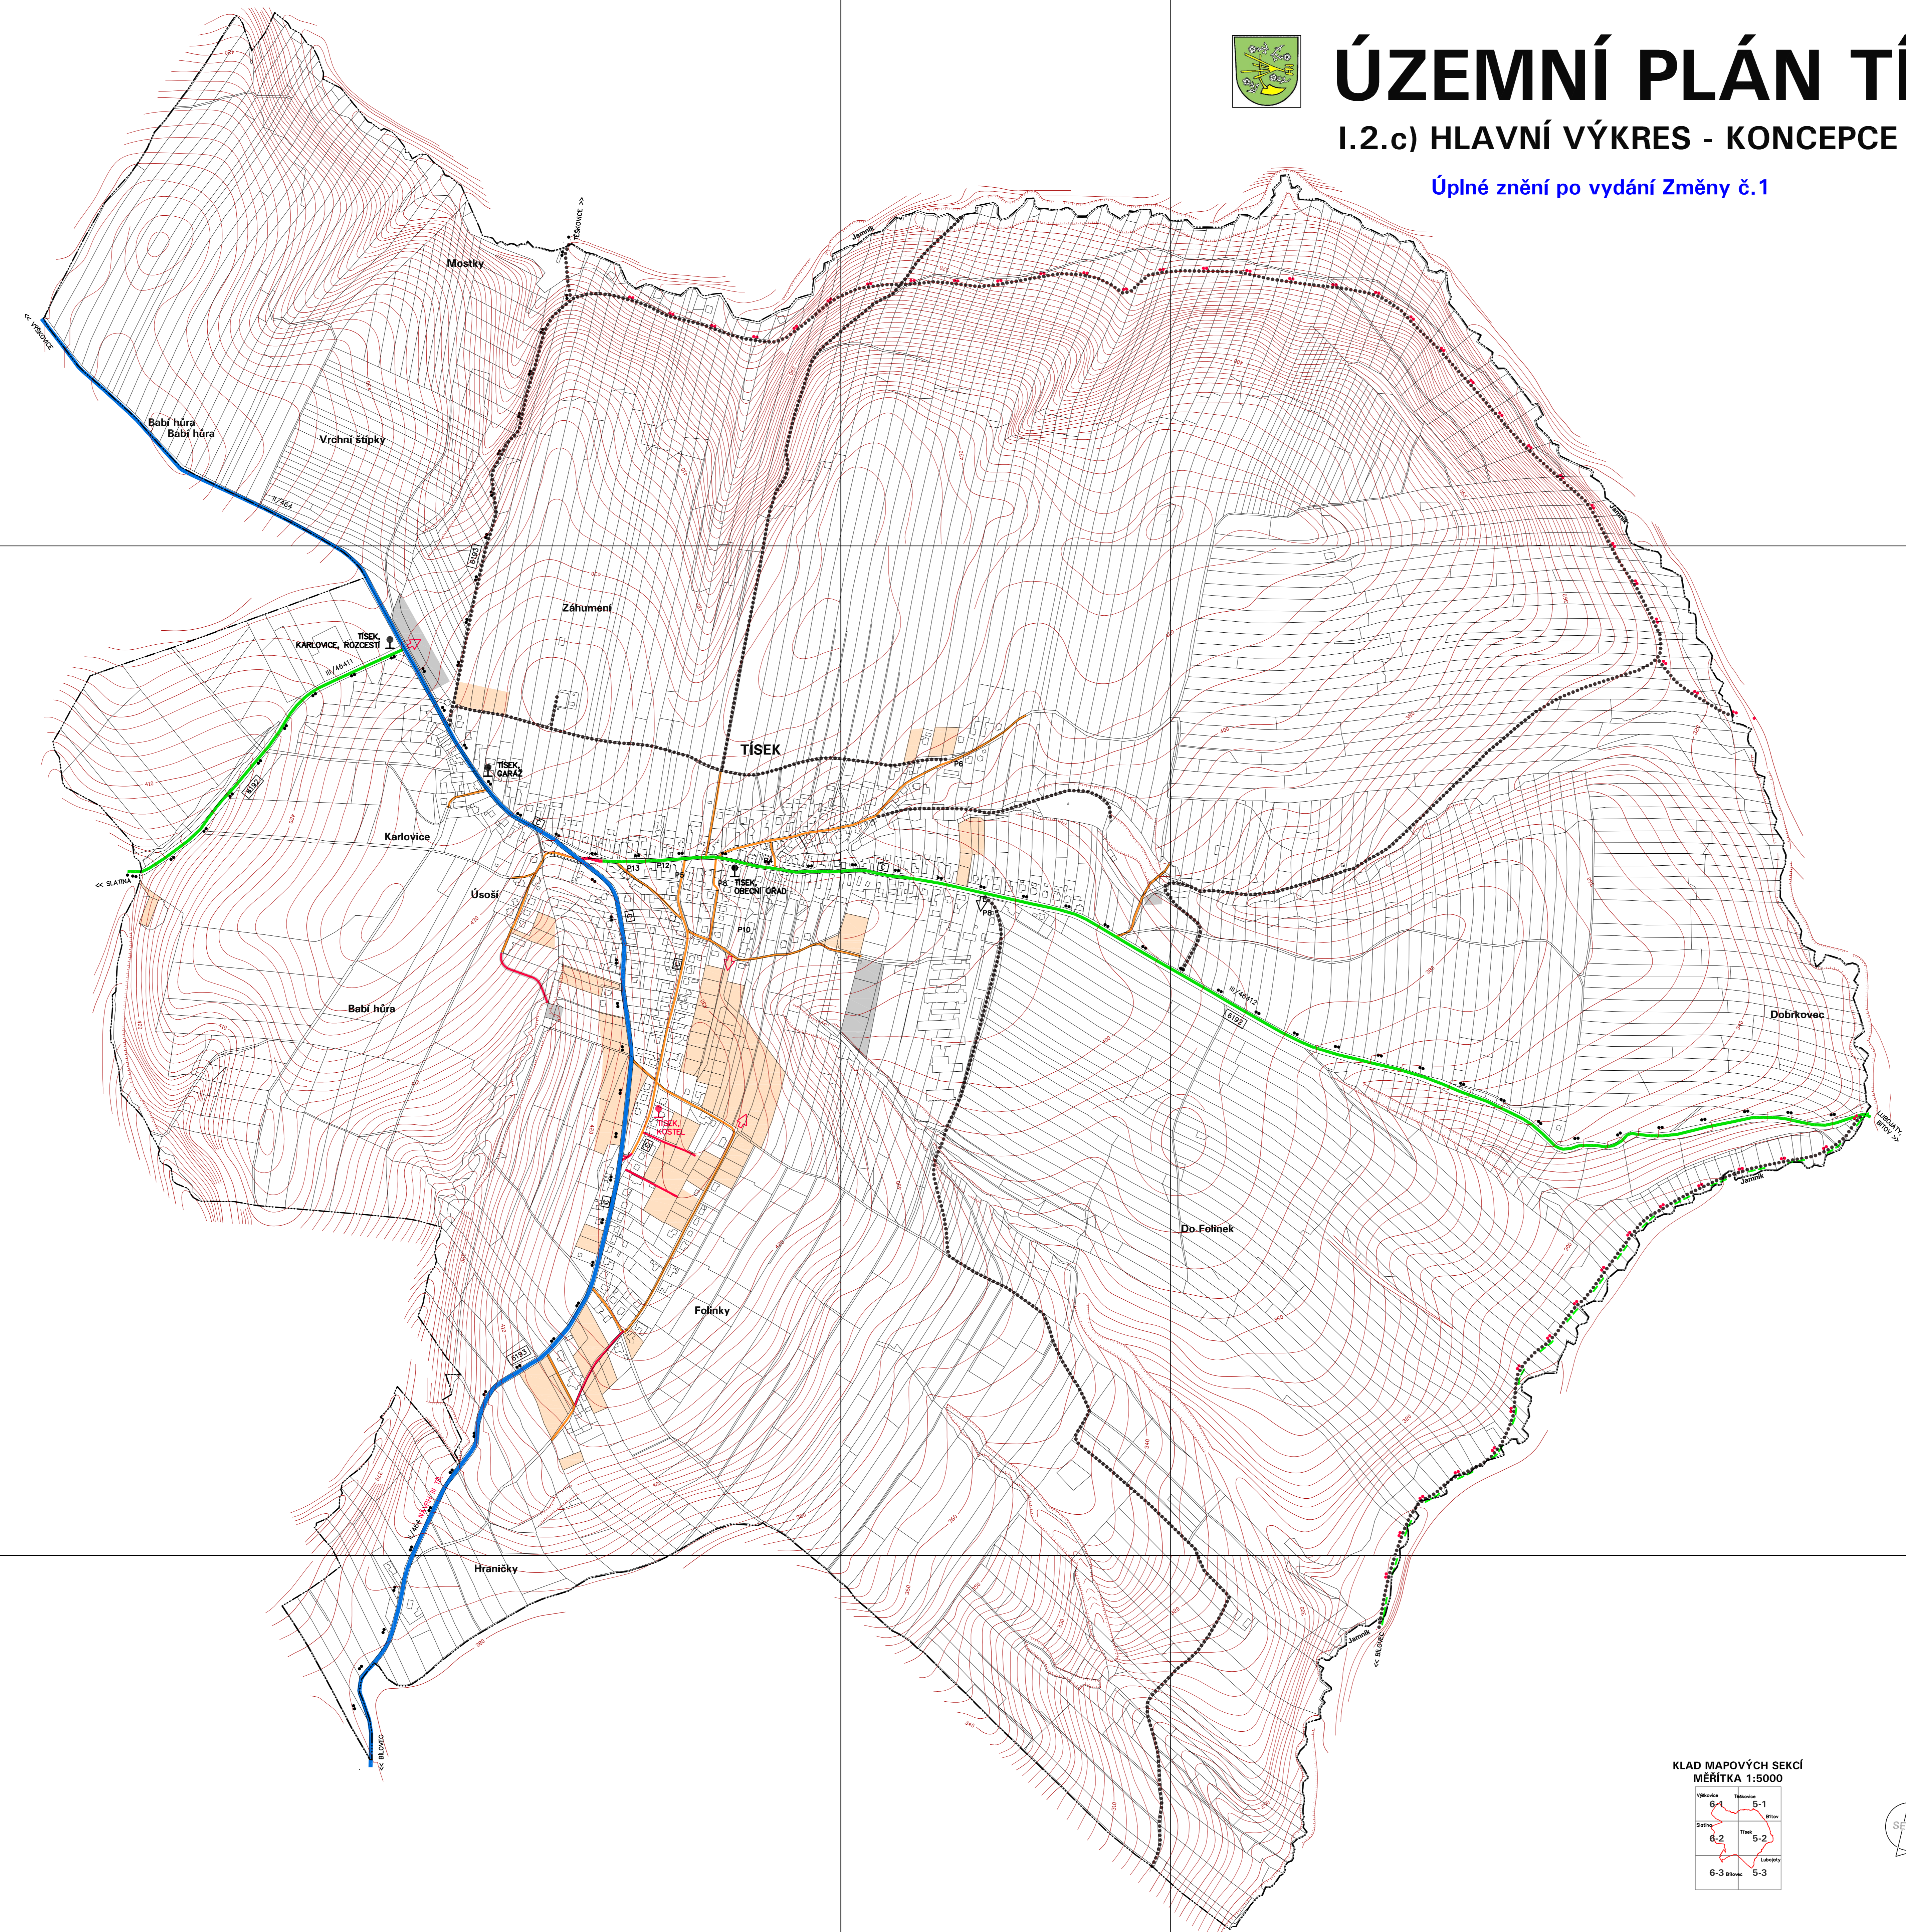

KLAD MAPOVÝCH SEKČÍ
MĚŘITKA 1:5000

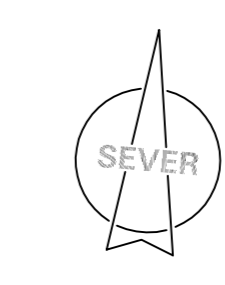

SOUHRNÁ INFORMACE	ÚZEMNÍ PLÁN TÍSEK Úplné znění po vydání Změny č.1	DATA
OBJEDNATEL:	OBEC TÍSEK	DATA:
PORÁDÍTEL:	MĚSTSKÝ ÚŘAD BLUDICE	MĚŘITKO:
INŽENÝR:	Flavia Bouch, architektní úřad	1:5000
ZODPOVĚDNÝ PROJEKTANT:	Ing. arch. KATEŘINA BUCHOVÁ, autorizovaná č. 004 2017	