Územní plán Tísek – I.2.d) HLAVNÍ VÝKRES – KONCEPCE VODNÍHO HOSPODÁŘSTVÍ, 1:5000

ÚZEMNÍ PLÁN TÍSEK - NÁVRH

I.2.d) HLAVNÍ VÝKRES - KONCEPCE VODNÍHO HOSPODÁŘSTVÍ

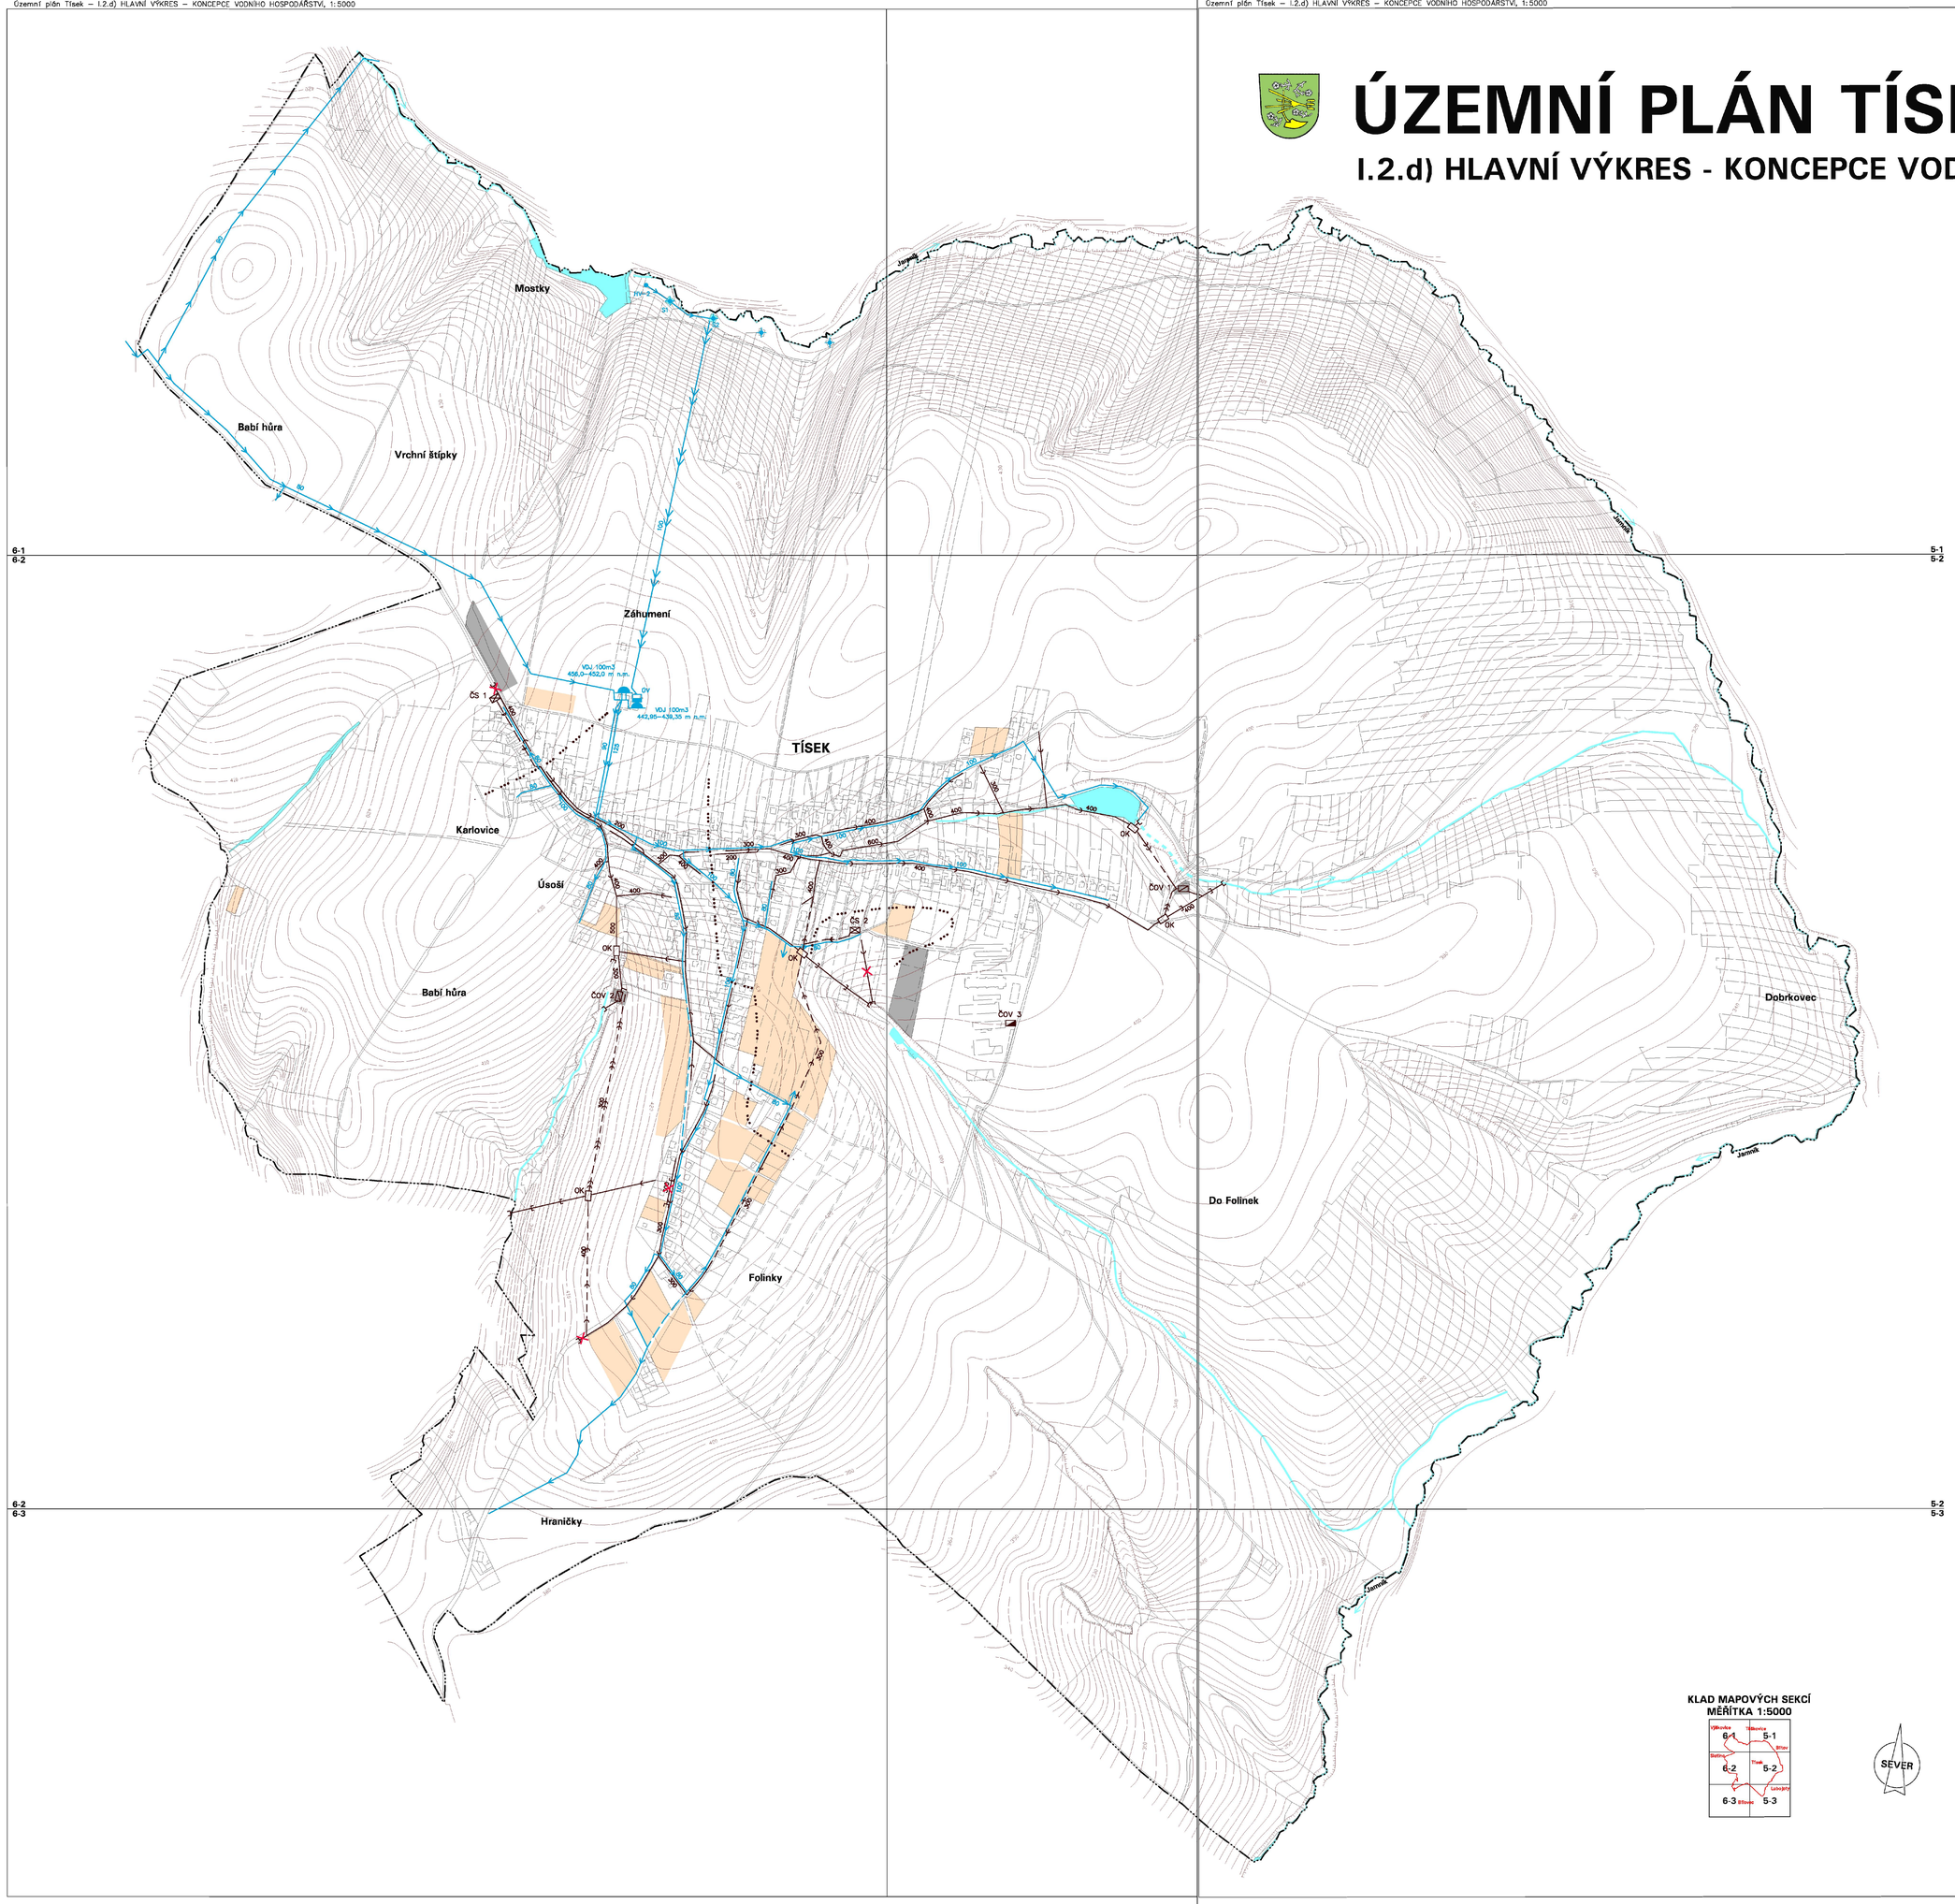

STAV	NÁVRH	
		KATASTRÁLNÍ HRANICE
		ŘADY PITNÉ VODY
		VÝTLAČNÝ ŘAD PITNÉ VODY
		VODOJEM ZEMNÍ, VĚŽOVÝ
HV-2		HYDROGEOLOGICKÝ VRT
S1		ZDROJ PITNÉ VODY
OV		ÚPRAVNA VODY
		JEDNOTNÁ KANALIZACE
		SPLAŠKOVÁ KANALIZACE
		DEŠŤOVÁ KANALIZACE
		VÝTLAČNÁ KANALIZACE
		VYÚSTNÍ OBJEKT KANALIZACE
		KANALIZACE KE ZRUŠENÍ
ČOV	ČOV	ČISTÍRNA ODPADNÍCH VOD
	OK	ODLEHČOVACÍ KOMORA
	ČS	ČERPACÍ STANICE ODPADNÍCH VOD
		HRANICE ODKANALIZOVATELNOSTI ÚZEMÍ
		VODNÍ TOKY A PLOCHY
		ZATRUBNĚNÝ POTOK
		ZASTAVITELNÉ PLOCHY PRO BYDLENÍ A OBČANSKÉ VYBAVENÍ – SPORT
		ZASTAVITELNÉ PLOCHY PRO VÝROBU, SKLADOVÁNÍ A TECHNICKOU INFRASTRUKTURU

KLAD MAPOVÝCH SEKCÍ
MĚŘÍTKA 1:5000

6-1	5-1
6-2	5-2
6-3	5-3

SEVER

OZNAČENÍ DOKUMENTACE:	ÚZEMNÍ PLÁN TÍSEK – NÁVRH
OBJEDNATEL:	OBEC TÍSEK
POŘIZOVATEL:	MĚSTSKÝ ÚŘAD V BLOVCI
ZHOTOVITEL:	ATELIER ARCHPLAN OSTRAVA s.r.o.
ZODPOVĚDNÝ PROJEKTANT:	Ing.Arch.MAGDALÉNA ZIMANOVÁ
VYUŽITÍ ÚZEMÍ, KOORDINACE:	Ing.Arch.MIROSLAV HUDAK, Ing.Arch.MAGDALÉNA ZIMANOVÁ
DEMOGRAFIE, ŽIVOTNÍ PROSTŘEDÍ:	RNDr.MILAN POLECHÓK
DOPRAVA:	Ing.JIŘÍ DATINSKÝ
VODNÍ HOSPODÁŘSTVÍ, ENERGETIKA, SPOJE:	Ing.JAROSLAV GAVLAS
OCHRANA PŘÍRODY, ÚSES:	Ing.Arch.MAGDALÉNA ZIMANOVÁ
PŮDNÍ FOND:	Ing.TERÉZA NOVÁČKOVÁ

ATELIER **ARCHPLAN** OSTRAVA s.r.o.
Martinovská 3168, 723 00 Ostrava-Martinov, zeman@archplan.cz

ZAKÁZKOVÉ ČÍSLO:	101.3–05
EXPEDICE:	ZÁŘÍ 2007
MĚŘÍTKO:	1:5000