

ÚZEMNÍ PLÁN TÍSEK

I.2.d) HLAVNÍ VÝKRES - KONCEPCE VODNÍHO HOSPODÁŘSTVÍ

Úplné znění po vydání Změny č.1


STAV	NÁVRH
	KATASTRÁLNÍ HRANICE
	RADY PITNÉ VODY
	VÝTLAČNÝ RAD PITNÉ VODY
	VODOJEM ZEMNÍ VĚŽOVÝ
	HYDROGEOLOGICKÝ VRT
	ZDROJ PITNÉ VODY
	OPRAVNA VODY
	JEDNOTNÁ KANALIZACE
	SPLAŠKOVÁ KANALIZACE
	DEŠŤOVÁ KANALIZACE
	VÝTLAČNÁ KANALIZACE
	VÝOŠTNÍ OBJEKT KANALIZACE
	KANALIZACE KE ZRUŠENÍ
	ČOV ČIŠTIRNA ODPADNÍCH VOD
	ODLEHČOVACÍ KOMORA
	ČERPACÍ STANICE ODPADNÍCH VOD
	HRANICE ODKANALIZOVATELNOSTI ÚZEMÍ
	VODNÍ TOKY A PLOCHY
	ZATRUBNĚNÝ POTOK
	ZASTAVITELNÉ PLOCHY PRO BYDLENÍ A OBČANSKÉ VYBAVENÍ – SPÓRT
	ZASTAVITELNÉ PLOCHY PRO VÝROBU, SKLADOVÁNÍ A TECHNICKOU INFRASTRUKTURU

6-1
6-2

5-1
5-2

6-2
6-3

5-2
5-3

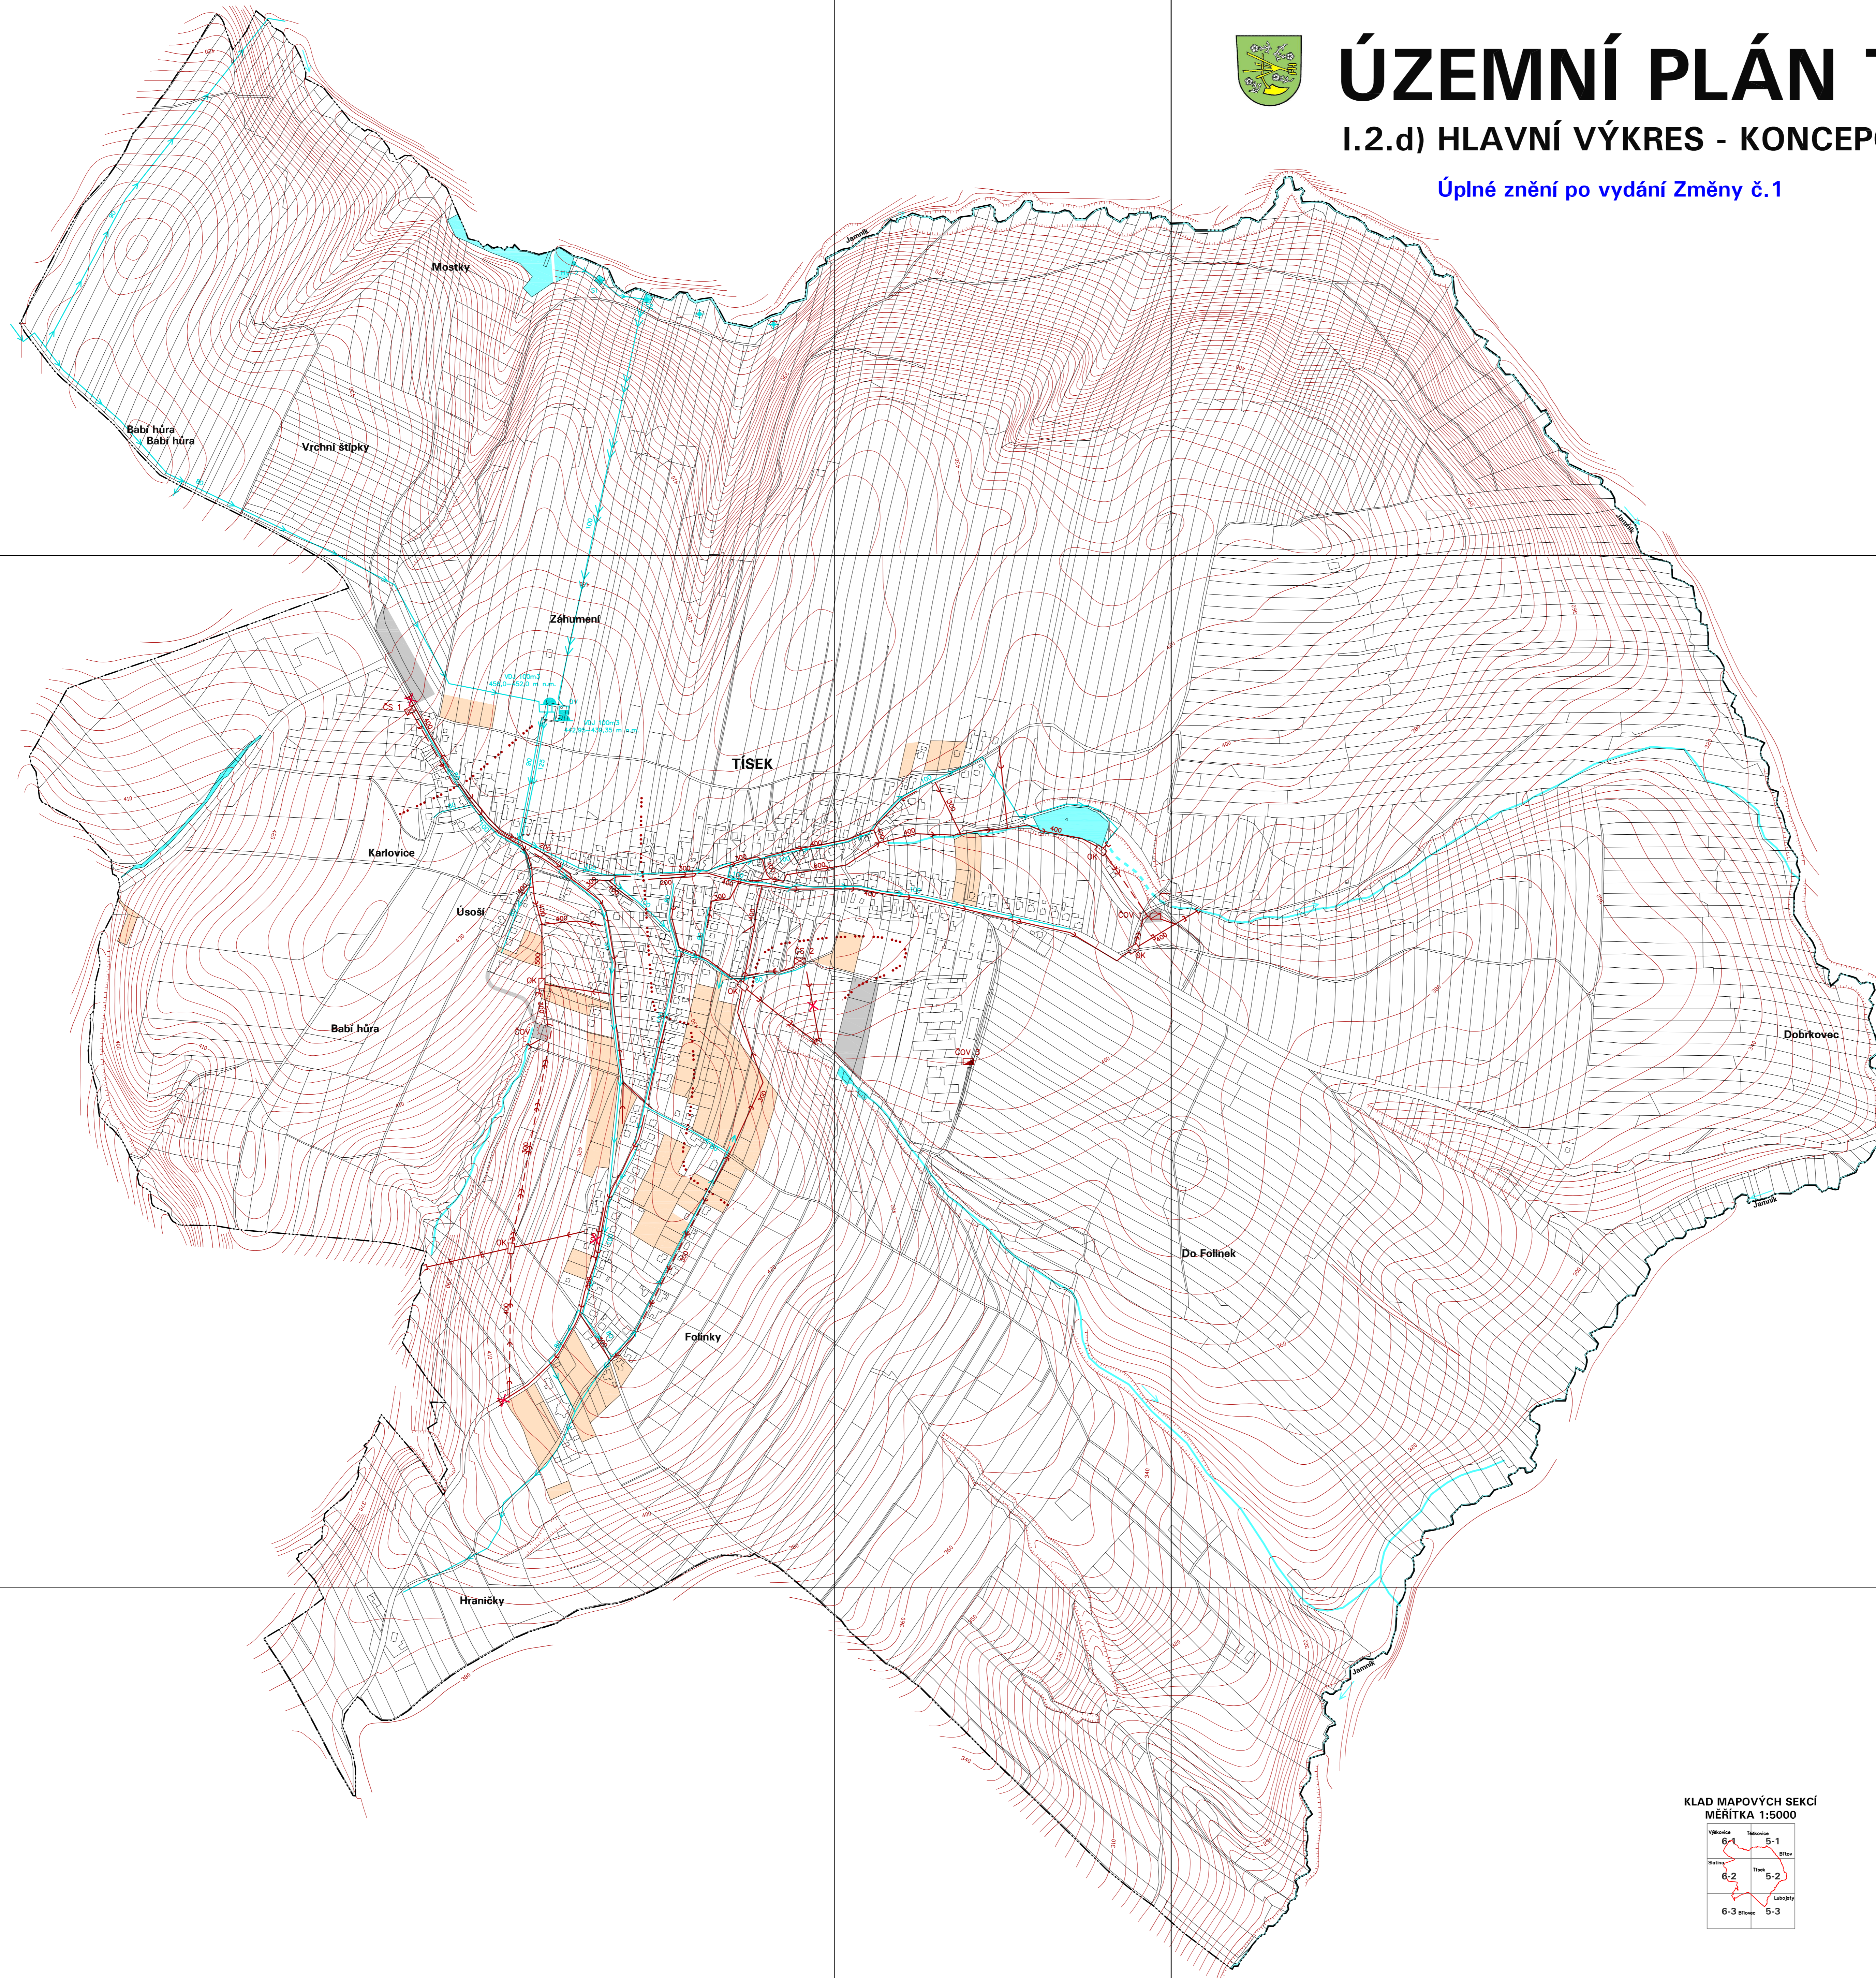

KLAD MAPOVÝCH SEKČÍ
MĚŘITKA 1:5000



ODPAVNÍ DOKUMENTACE:	ÚZEMNÍ PLÁN TÍSEK	Úplné znění po vydání Změny č.1
OBJEDNATEL:	OBEC TÍSEK	DATA:
PŘÍJÍMATEL:	MĚSTSKÝ ÚŘAD BLUDICE	MĚŘITKO:
INŽENÝR:	Flavia Bouchová, architektní úřad	1:5000
ZODPOVĚDNÝ PROJEKTANT:	Ing. arch. KATEŘINA BUCHOVÁ, autorizovaná č. 004 2017	