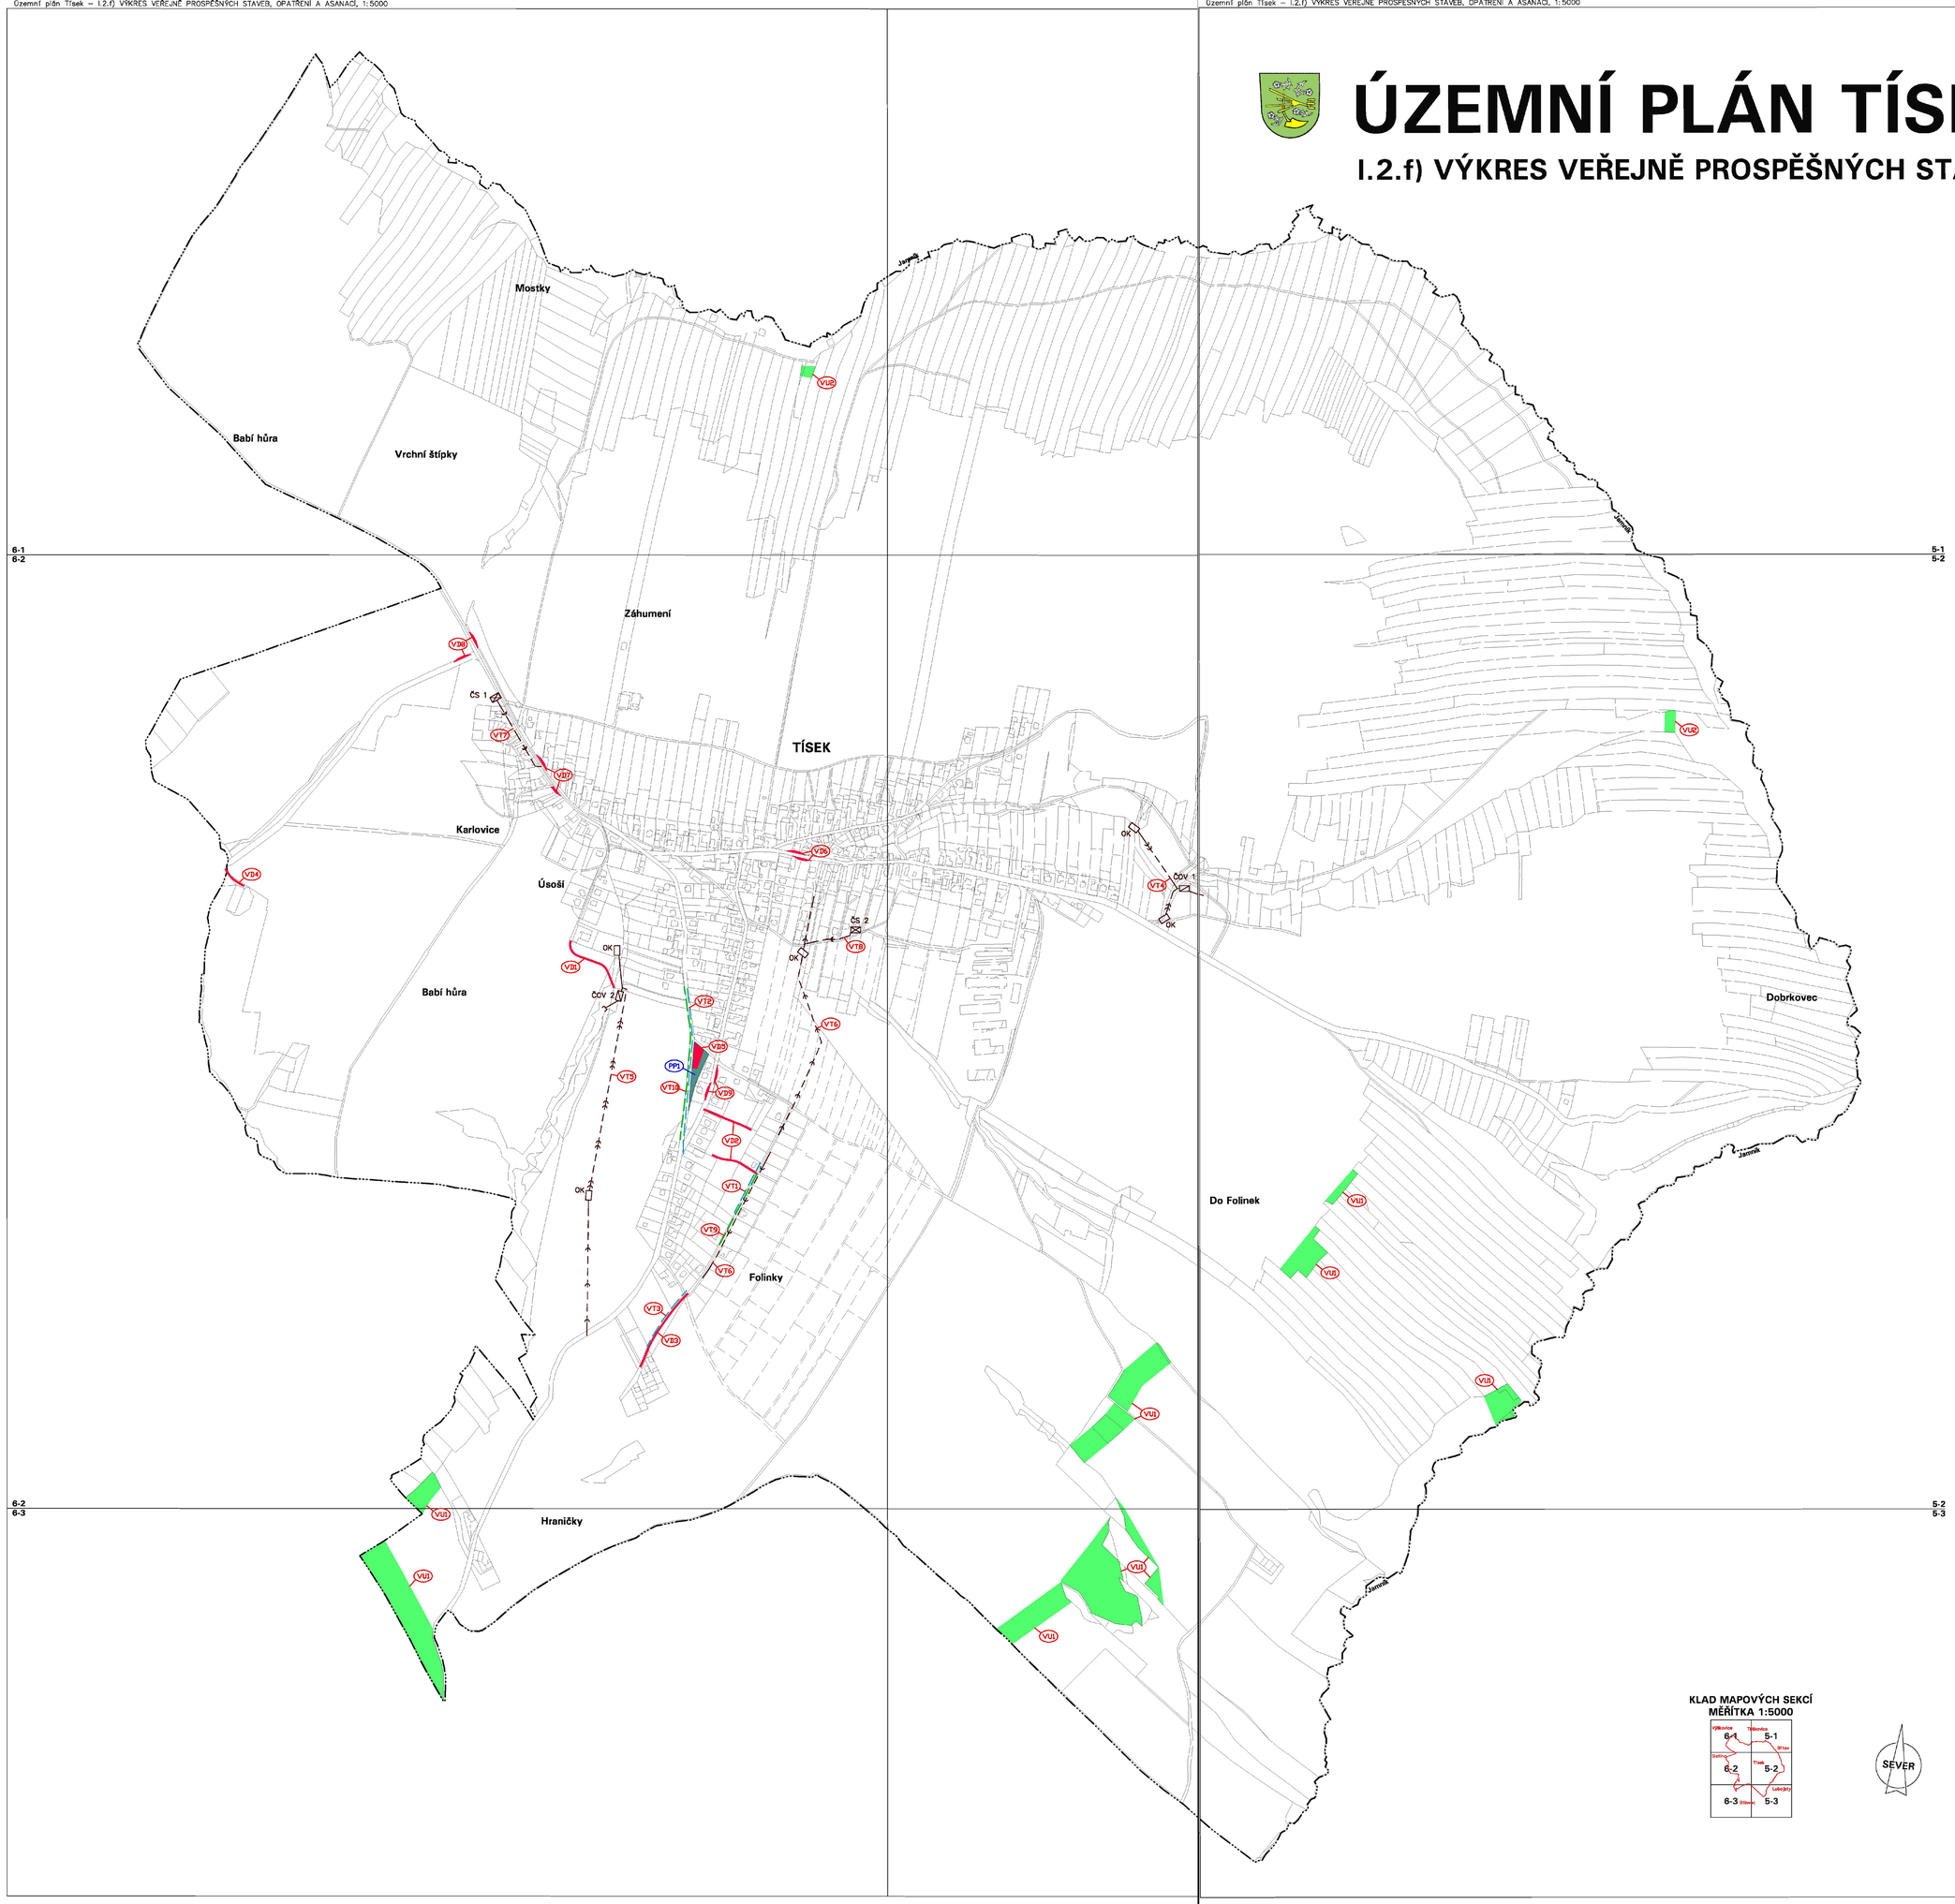

ÚZEMNÍ PLÁN TÍSEK - NÁVRH

I.2.f) VÝKRES VEŘEJNĚ PROSPĚŠNÝCH STAVEB, OPATŘENÍ A ASANACÍ

- ŘADY PITNÉ VODY
- JEDNOTNÁ KANALIZACE
- SPLAŠKOVÁ KANALIZACE
- DEŠŤOVÁ KANALIZACE
- VÝTLAČNÁ KANALIZACE
- VYOSTNÍ OBJEKT KANALIZACE
- ČOV – ČISTÍRNA ODPADNÍCH VOD
- OK – ODLEHČOVACÍ KOMORA
- ČS – ČERPACÍ STANICE ODPADNÍCH VOD
- STL PLYNOVOD
- SILNICE III.TŘÍDY
- MÍSTNÍ KOMUNIKACE, PARKOVIŠTĚ
- ZÁLIVY AUTOBUSOVÝCH ZASTÁVEK
- VEŘEJNÁ ZELEŇ
- ČÁSTI ÚSES NAVRŽENÉ K ZALESNĚNÍ

VEŘEJNĚ PROSPĚŠNÉ STAVBY A VEŘEJNĚ PROSPĚŠNÁ OPATŘENÍ, PRO KTERÉ LZE PRÁVA K POZEMKŮM A STAVBÁM VYVLASTNIT I UPLATNIT PŘEDKUPNÍ PRÁVO

VEŘEJNĚ PROSPĚŠNÉ STAVBY DOPRAVNÍ INFRASTRUKTURY:

- VB1 MÍSTNÍ KOMUNIKACE K ČISTÍRNĚ ODPADNÍCH VOD ČOV 2
- VB2 MÍSTNÍ KOMUNIKACE PRO ZASTAVITELNOU PLOCHU Z1
- VB3 MÍSTNÍ KOMUNIKACE PRO ZASTAVITELNOU PLOCHU Z4
- VB4 MÍSTNÍ KOMUNIKACE PRO ZASTAVITELNOU PLOCHU Z15 – SPORTOVIŠTĚ
- VB5 PARKOVIŠTĚ NA VEŘEJNÉM PROSTRANSTVÍ U KOSTELA
- VB6 ZÁLIVY PRO AUTOBUSY U ZASTÁVKY MHD TÍSEK, OBECNÍ ÚŘAD
- VB7 ZÁLIVY PRO AUTOBUSY U ZASTÁVKY MHD TÍSEK, GARÁŽ
- VB8 ZÁLIVY PRO AUTOBUSY U ZASTÁVKY MHD TÍSEK, KARLOVICE, ROZCESTÍ
- VB9 ZÁLIVY PRO AUTOBUSY U ZASTÁVKY MHD TÍSEK, KOSTEL

VEŘEJNĚ PROSPĚŠNÉ STAVBY TECHNICKÉ INFRASTRUKTURY:

- VT1 VODOVOD PRO ZASTAVITELNOU PLOCHU Z1
- VT2 VODOVOD PRO ZASTAVITELNOU PLOCHU Z2
- VT3 VODOVOD PRO ZASTAVITELNOU PLOCHU Z4
- VT4 KANALIZACE, ODLEHČOVACÍ KOMORY A ČISTÍRNA ODPADNÍCH VOD ČOV 1 VE VÝCHODNÍ ČÁSTI OBCE
- VT5 KANALIZACE, ODLEHČOVACÍ KOMORY A ČISTÍRNA ODPADNÍCH VOD ČOV 2 V ZÁPADNÍ ČÁSTI OBCE
- VT6 KANALIZACE A ODLEHČOVACÍ KOMORA PRO ZASTAVITELNOU PLOCHU Z1
- VT7 ČERPACÍ STANICE A VÝTLAČNÁ KANALIZACE V KARLOVICÍCH
- VT8 ČERPACÍ STANICE A VÝTLAČNÁ KANALIZACE U BYTOVEK
- VT9 PLYNOVOD STL PRO ZASTAVITELNOU PLOCHU Z1
- VT10 PLYNOVOD STL PRO ZASTAVITELNOU PLOCHU Z2

VEŘEJNĚ PROSPĚŠNÁ OPATŘENÍ – ZALOŽENÍ PRVKŮ ÚZEMNÍHO SYSTÉMU EKOLOGICKÉ STABILITY:

- VU1 ZALOŽENÍ CHYBĚJÍCÍCH ČÁSTÍ REGIONÁLNÍHO ÚSES
- VU2 ZALOŽENÍ CHYBĚJÍCÍCH ČÁSTÍ LOKÁLNÍHO ÚSES

VEŘEJNĚ PROSPĚŠNÉ STAVBY A VEŘEJNĚ PROSPĚŠNÁ OPATŘENÍ, PRO KTERÉ LZE UPLATNIT PŘEDKUPNÍ PRÁVO

VEŘEJNÁ PROSTRANSTVÍ:

- PP1 VEŘEJNÁ ZELEŇ U KOSTELA

POZNÁMKA: LOKALIZACE VEŘEJNĚ PROSPĚŠNÝCH STAVEB BUDE UPŘESNĚNA V PROJEKTOVÝCH DOKUMENTACÍCH K ÚZEMNÍMU ŘÍZENÍ NEBO V ÚZEMNÍ STUDII PRO ZASTAVITELNOU PLOCHU Z1.

KLAD MAPOVÝCH SEKCÍ
MĚŘÍTKA 1:5000

SEVER

ZDAŇOVÁ DOKUMENTACE:	ÚZEMNÍ PLÁN TÍSEK – NÁVRH	ATELIER ARCHPLAN OSTRAVA s.r.o. Mariánskoslezská 3130, 703 00 Ostrava-Vítkovice, ostrava@archplan.cz
OBJEDNATEL:	OBEC TÍSEK	
POŘIZOVATEL:	MĚSTSKÝ ÚŘAD V BÍLOVCI	
ZHOTOVITEL:	ATELIER ARCHPLAN OSTRAVA s.r.o.	
ZODPOVĚDNÝ PROJEKTANT:	Ing.Arch.MAGDALÉNA ZEMANOVÁ	
VYUŽITÍ ÚZEM. KOORDINACE:	Ing.Arch.MIROSLAV HUEŠK Ing.Arch.MAGDALÉNA ZEMANOVÁ	ZAKÁZKOVÉ ČÍSLO: 101.3.-05
DEMOGRAFIE, ŽIVOTNÍ PROSTŘEDÍ:	RNDr.MILAN POLEDNÍK	
DOPRAVA:	Ing.JIŘÍ OATNOŘÍ	EXPEDICE: ZÁŘÍ 2007
VODNÍ HOSPODÁŘSTVÍ, ENERGETIKA, SPOJE:	Ing.JAROSLAV GAHLAS	
OCHRANA PŘÍRODY, ÚSES:	Ing.Arch.MAGDALÉNA ZEMANOVÁ	MĚŘÍTKO: 1:5000
PŮDNÍ FOND:	Ing.TEREZA NOVÁČKOVÁ	