Územní plán Tísek – II.2.a) KOORDINAČNÍ VÝKRES, 1:5000

ÚZEMNÍ PLÁN TÍSEK - NÁVRH

II.2.a) KOORDINAČNÍ VÝKRES

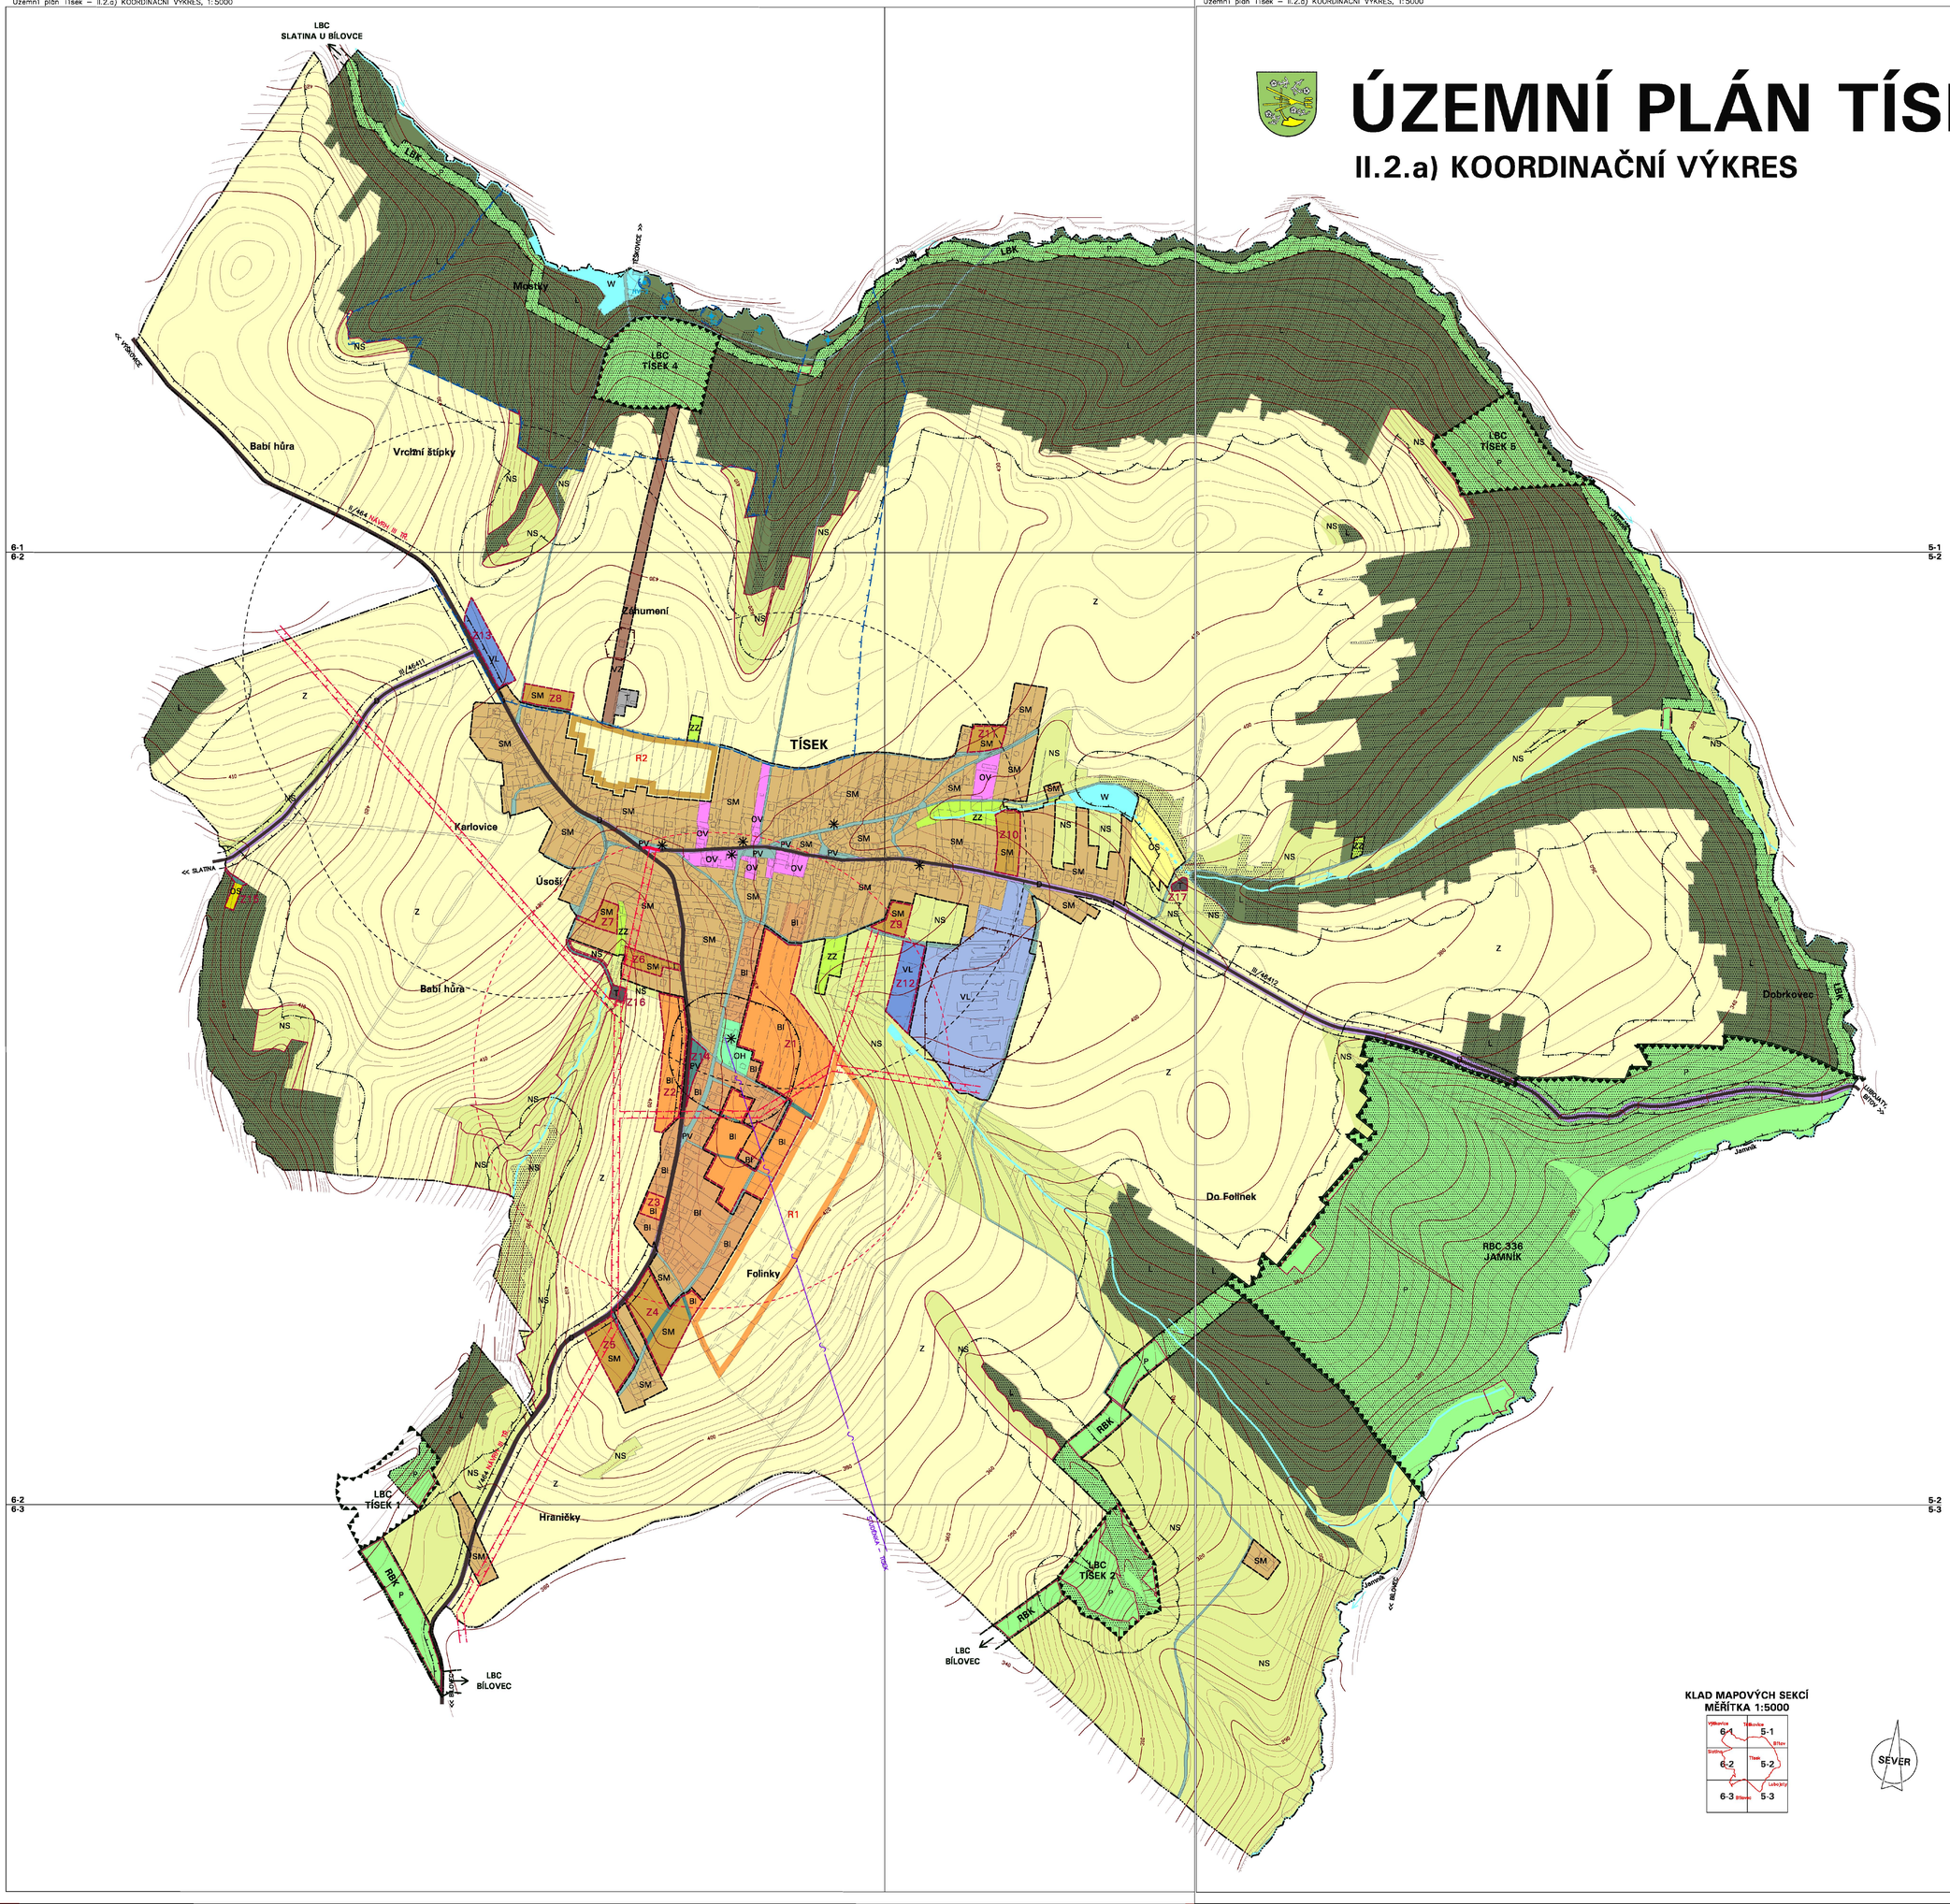

LIMITY VYUŽITÍ ÚZEMÍ

STAV	NÁVRH	
II/464		SILNICE II.TŘÍDY VČETNĚ OCHRANNÉHO PÁSMA
III/46414		SILNICE III.TŘÍDY VČETNĚ OCHRANNÉHO PÁSMA
HV-2		HYDROGEOLOGICKÝ VRT
S1		ZDROJ PITNÉ VODY
		OCHRANNÁ PÁSMA VODNÍCH ZDROJŮ 1.STUPNĚ
		OCHRANNÉ PÁSMO VODNÍHO ZDROJE 2.ST. VNITŘNÍ
		OCHRANNÉ PÁSMO VODNÍHO ZDROJE 2.ST. VNĚJŠÍ
		VODNÍ TOKY A PLOCHY
		ZATRUBNĚNÝ POTOK
		OCHRANNÉ PÁSMO NADZEMNÍHO VEDENÍ VN 22kV
		POZEMKY URČENÉ K PLNĚNÍ FUNKCE LESA
		OCHRANNÉ PÁSMO POZEMKŮ URČENÝCH K PLNĚNÍ FUNKCE LESA
		MIN. ROZSAH OCHRANNÉHO PÁSMA VEŘEJNÉHO POHŘEBIŠTĚ – NEVYHLÁŠENO

POZN. – CELÉ ÚZEMÍ OBCE LEŽÍ V PŘÍRODNÍM PARKU ODERSKÉ VRCHY

PLOCHY S ROZDÍLNÝM ZPŮSOBEM VYUŽITÍ

STAV	NÁVRH	
BI	BI	PLOCHY BYDLENÍ
	R2	PLOCHY BYDLENÍ – ÚZEMNÍ REZERVA
SM	SM	PLOCHY SMÍŠENÉ – OBYTNÉ
	R1	PLOCHY SMÍŠENÉ – OBYTNÉ – ÚZEMNÍ REZERVA
OV		PLOCHY OBČANSKÉHO VYBAVENÍ
OS	OS	PLOCHY OBČANSKÉHO VYBAVENÍ – TĚLOVÝCHOVA A SPORT
OH		PLOCHY OBČANSKÉHO VYBAVENÍ – HŘBITOV
PV	PV	PLOCHY VEŘEJNÝCH PROSTRANSTVÍ
VL	VL	PLOCHY VÝROBY A SKLADOVÁNÍ, ŘEMESLA
VZ		PLOCHY VÝROBY A SKLADOVÁNÍ VČETNĚ ZEMĚDĚLSKÉ VÝROBY
T	T	PLOCHY TECHNICKÉ INFRASTRUKTURY
D		PLOCHY DOPRAVNÍ INFRASTRUKTURY
ZZ		PLOCHY ZELENĚ A ZAHRAD
W		PLOCHY VODNÍ A VODOHOSPODÁŘSKÉ
Z		PLOCHY ZEMĚDĚLSKÉ
L		PLOCHY LESNÍ
P	P	PLOCHY PŘÍRODNÍ
NS	NS	PLOCHY SMÍŠENÉ NEZASTAVĚNÉHO ÚZEMÍ

ÚZEMNÍ SYSTÉM EKOLOGICKÉ STABILITY

STAV	NÁVRH	
RBC TÍSEK 3		REGIONÁLNÍ BIOCENTRUM ÚSES (S OZNAČENÍM)
RBK		REGIONÁLNÍ BIOKORIDOR ÚSES
LBC TÍSEK 2		LOKÁLNÍ BIOCENTRUM ÚSES (S OZNAČENÍM) JAKO SOUČÁST REGIONÁLNÍHO BIOKORIDORU
LBC TÍSEK 5		LOKÁLNÍ BIOCENTRUM ÚSES (S OZNAČENÍM)
LBK		LOKÁLNÍ BIOKORIDOR ÚSES

OSTATNÍ PRVKY V ÚZEMÍ

STAV	NÁVRH	
		KATASTRÁLNÍ HRANICE
		HRANICE ZASTAVĚNÉHO ÚZEMÍ
	Z1	HRANICE ZASTAVITELNÉHO ÚZEMÍ S POPISEM
		HRANICE DOCHÁZKOVÝCH VZDÁLENOSTÍ 500m OD ZASTÁVEK
		PAMÁTKY MÍSTNÍHO VÝZNAMU
		OCHRANNÁ PÁSMA ŽIVOČIŠNÉ VÝROBY NEVYHLÁŠENÁ
		RADIORELÉOVÝ PAPRSEK

KLAD MAPOVÝCH SEKCÍ
MĚŘÍTKA 1:5000

SEVER

OZNAČENÍ DOKUMENTACE:	ÚZEMNÍ PLÁN TÍSEK – NÁVRH	ATELIER ARCHPLAN OSTRAVA s.r.o. Martinovská 3168, 723 00 Ostrava-Martinov, zeman@archplan.cz
OBJEDNATEL:	OBEC TÍSEK	
POŘIZOVATEL:	MĚSTSKÝ ÚŘAD V BÍLOVCI	
ZHOTOVITEL:	ATELIER ARCHPLAN OSTRAVA s.r.o.	
ZODPOVĚDNÝ PROJEKTANT:	Ing.Arch.MAGDALÉNA ZEMANOVÁ	
VYUŽITÍ ÚZEMÍ, KOORDINACE:	Ing.Arch.MIROSLAV HUDÁK Ing.Arch.MAGDALÉNA ZEMANOVÁ	ZAKÁZKOVÉ ČÍSLO: 1013-05
DEMOGRAFIE, ŽIVOTNÍ PROSTŘEDÍ:	RNDr.MILAN POLEDNÍK	EXPEDICE: ZÁŘÍ 2007
DOPRAVA:	Ing.JIŘÍ DATINSKÝ	
VODNÍ HOSPODÁŘSTVÍ, ENERGETIKA, SPOJE:	Ing.JAROSLAV GAYLAS	
OCHRANA PŘÍRODY, ÚSES:	Ing.Arch.MAGDALÉNA ZEMANOVÁ	
PŮDNÍ FOND:	Ing.TEREZA NOVÁČKOVÁ	MĚŘÍTKO: 1:5000