


ZMĚNA Č. 9 ZÁSAD ÚZEMNÍHO ROZVOJE MORAVSKOSLEZSKÉHO KRAJE

5. Koordinační výkres

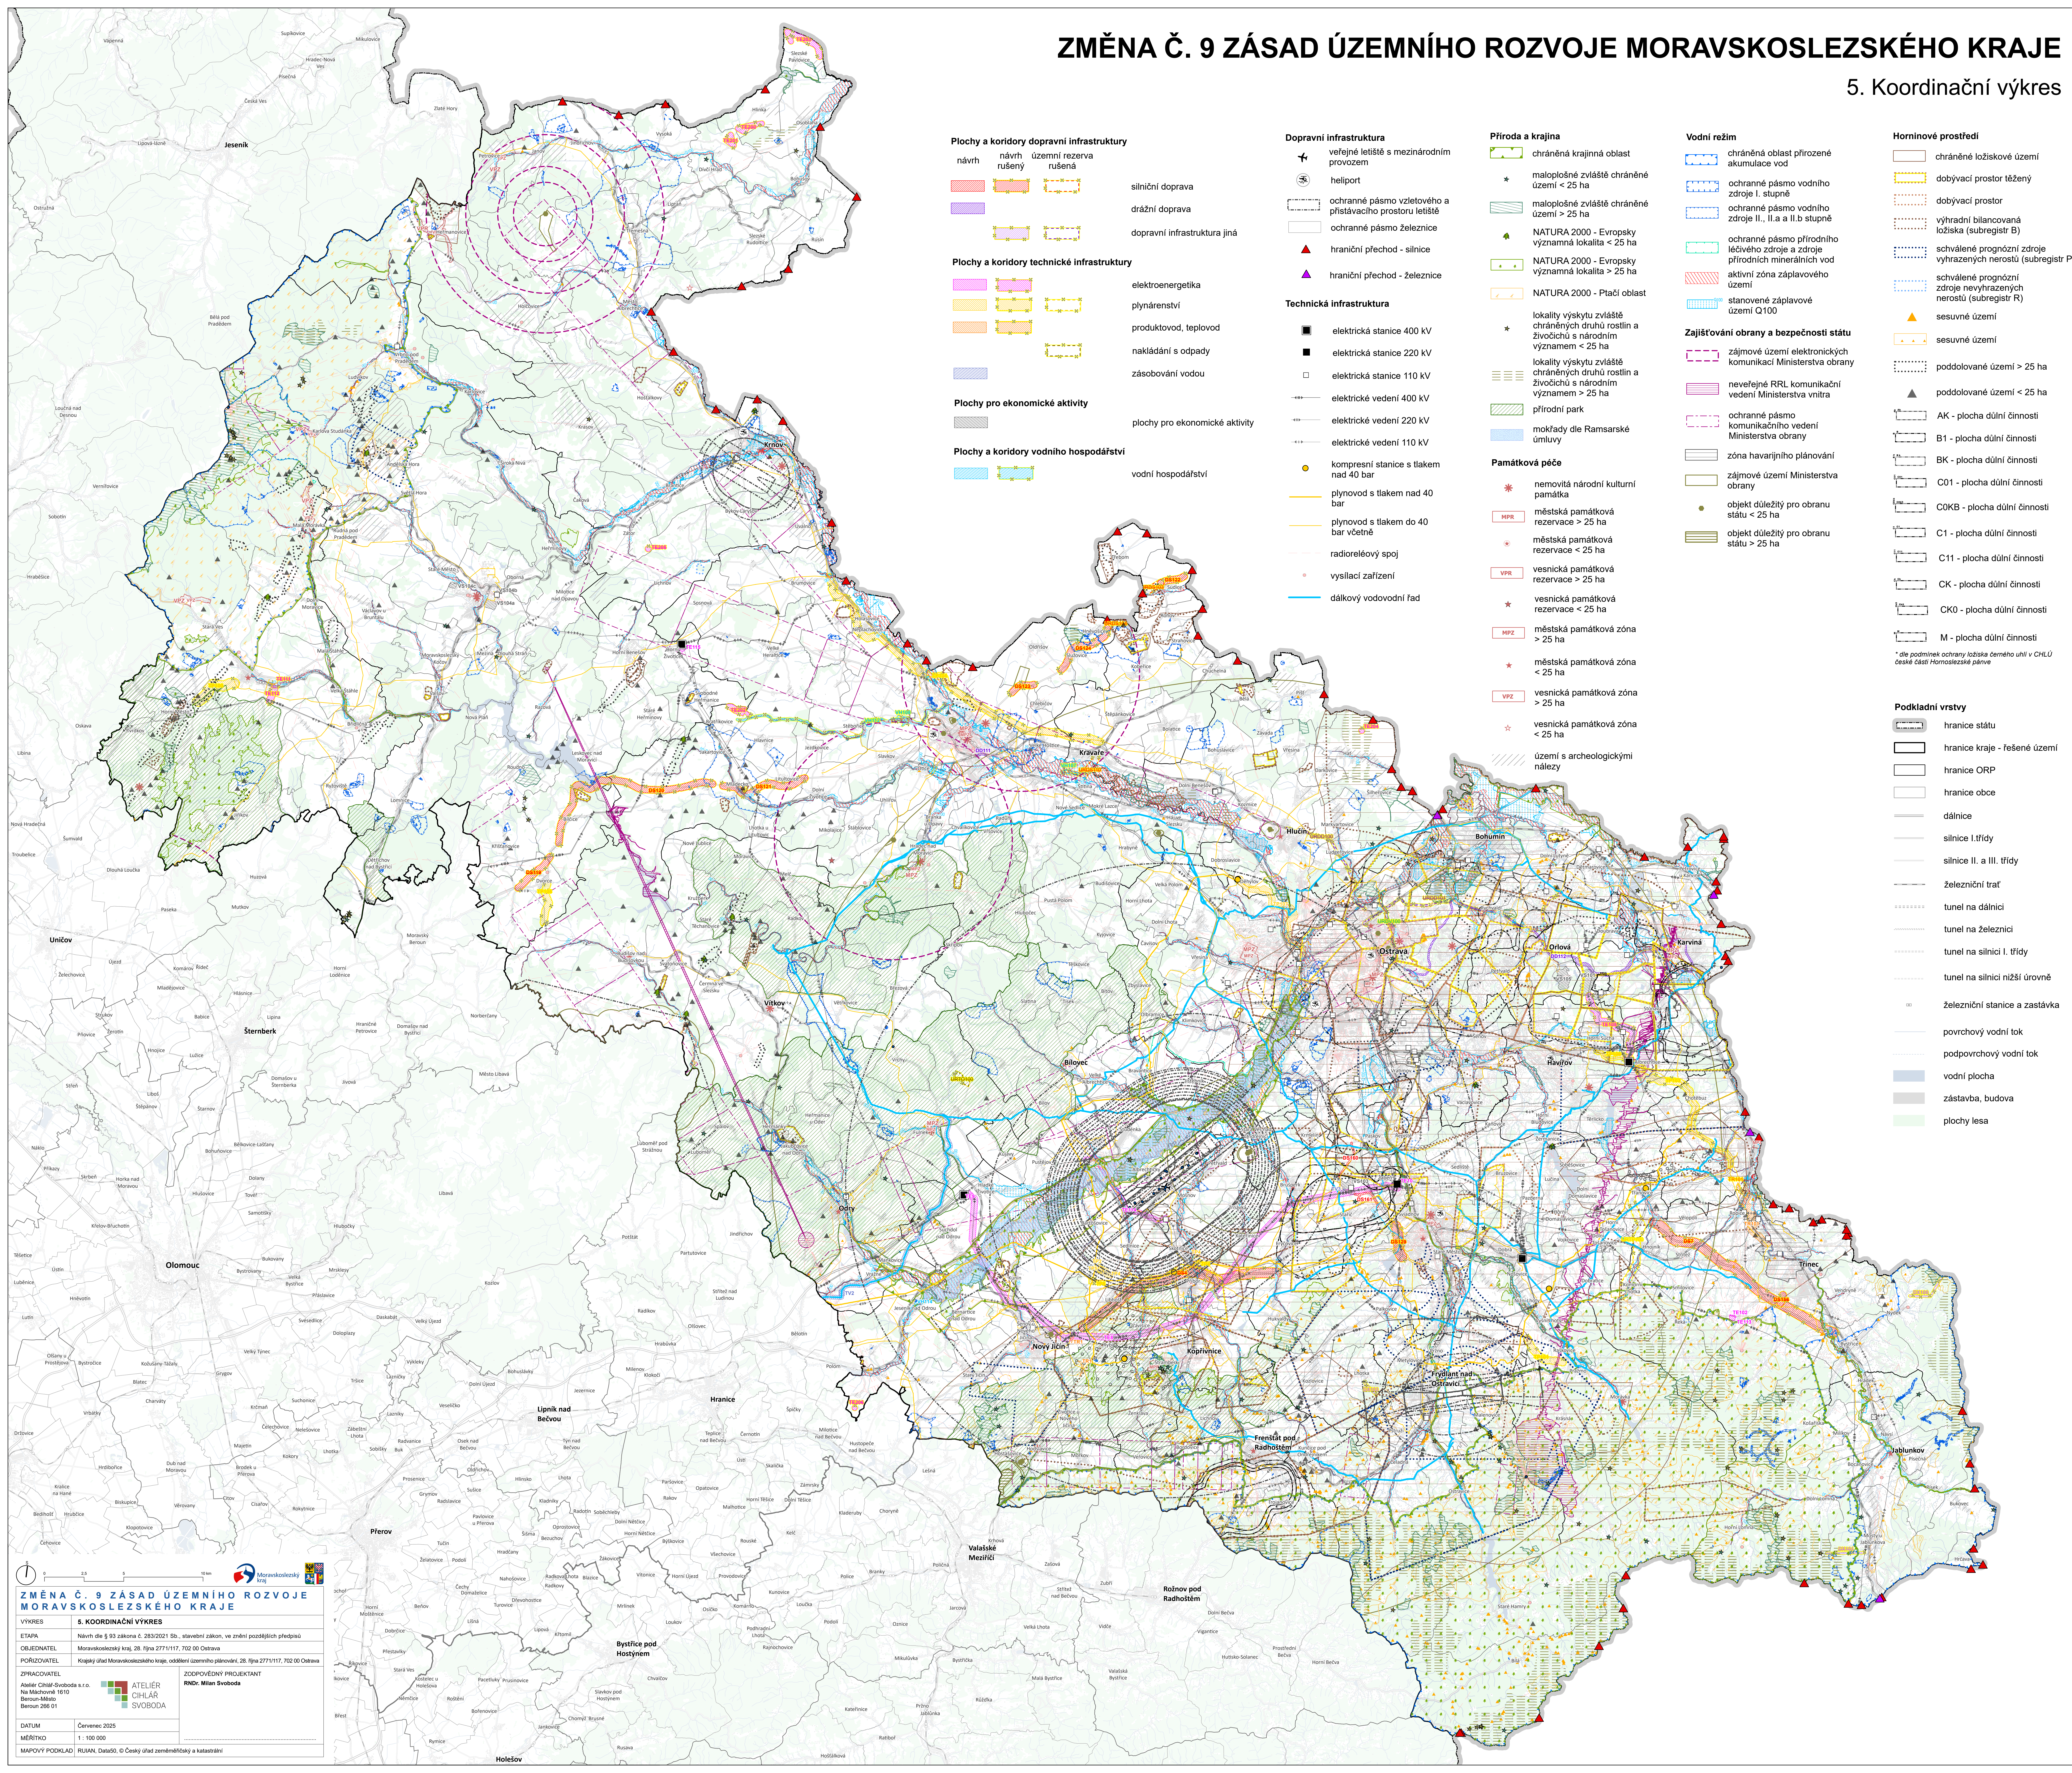

- Plochy a koridory dopravní infrastruktury**
- návrh
  - návrh rušený
  - územní rezerva rušená
  - silniční doprava
  - dražní doprava
  - dopravní infrastruktura jiná
- Plochy a koridory technické infrastruktury**
- elektroenergetika
  - plynárenství
  - produktovod, teplovod
  - nakládání s odpady
  - zásobování vodou
- Plochy pro ekonomické aktivity**
- plochy pro ekonomické aktivity
- Plochy a koridory vodního hospodářství**
- vodní hospodářství

- Dopravní infrastruktura**
- veřejné letiště s mezinárodním provozem
  - heliport
  - ochranné pásmo vzletového a přistávacího prostoru letiště
  - ochranné pásmo železnice
  - hraniční přechod - silnice
  - hraniční přechod - železnice
- Technická infrastruktura**
- elektrická stanice 400 kV
  - elektrická stanice 220 kV
  - elektrická stanice 110 kV
  - elektrické vedení 400 kV
  - elektrické vedení 220 kV
  - elektrické vedení 110 kV
  - kompresní stanice s tlakem nad 40 bar
  - plynovod s tlakem nad 40 bar
  - plynovod s tlakem do 40 bar včetně
  - radioreléový spoj
  - vysílací zařízení
  - dálkový vodovodní řad

- Příroda a krajina**
- chráněná krajinná oblast
  - maloplošné zvláště chráněné území < 25 ha
  - maloplošné zvláště chráněné území > 25 ha
  - NATURA 2000 - Evropsky významná lokalita < 25 ha
  - NATURA 2000 - Evropsky významná lokalita > 25 ha
  - NATURA 2000 - Ptačí oblast
  - lokality výskytu zvláště chráněných druhů rostlin a živočichů s národním významem < 25 ha
  - lokality výskytu zvláště chráněných druhů rostlin a živočichů s národním významem > 25 ha
  - přírodní park
  - mokřady dle Ramsarské úmluvy
- Památková péče**
- nemovitá národní kulturní památka
  - městská památková rezervace > 25 ha
  - městská památková rezervace < 25 ha
  - vesnická památková rezervace > 25 ha
  - vesnická památková rezervace < 25 ha
  - městská památková zóna > 25 ha
  - městská památková zóna < 25 ha
  - vesnická památková zóna > 25 ha
  - vesnická památková zóna < 25 ha
  - území s archeologickými nálezy

- Vodní režim**
- chráněná oblast přirozené akumulace vod
  - ochranné pásmo vodního zdroje I. stupně
  - ochranné pásmo vodního zdroje II. a II.a a II.b stupně
  - ochranné pásmo přírodního léčivého zdroje a zdroje přírodních minerálních vod
  - aktivní zóna záplavového území
  - stanovené záplavové území Q100
- Zajišťování obrany a bezpečnosti státu**
- zájmové území elektronických komunikací Ministerstva vnitra
  - neveřejné RRL komunikačního vedení Ministerstva obrany
  - ochranné pásmo komunikačního vedení Ministerstva obrany
  - zóna havarijního plánování
  - zájmové území Ministerstva obrany
  - objekt důležitý pro obranu státu < 25 ha
  - objekt důležitý pro obranu státu > 25 ha

- Horninové prostředí**
- chráněné ložiskové území
  - dobývací prostor těžby
  - dobývací prostor
  - výhradní bilančovaná ložiska (subregistr B)
  - schválené prognózní zdroje vyhrazených nerostů (subregistr P)
  - schválené prognózní zdroje nevýhrazených nerostů (subregistr R)
  - sesuvné území
  - sesuvné území
  - poddolované území > 25 ha
  - poddolované území < 25 ha
  - AK - plocha důlní činnosti
  - B1 - plocha důlní činnosti
  - BK - plocha důlní činnosti
  - C01 - plocha důlní činnosti
  - C0KB - plocha důlní činnosti
  - C1 - plocha důlní činnosti
  - C11 - plocha důlní činnosti
  - CK - plocha důlní činnosti
  - CK0 - plocha důlní činnosti
  - M - plocha důlní činnosti
- \* dle podmínek ochrany lázeňské činnosti uhlí v CHLÚ české části Hornoslezské pánve*

- Podkladní vrstvy**
- hranice státu
  - hranice kraje - řešené území
  - hranice ORP
  - hranice obce
  - dálnice
  - silnice I. třídy
  - silnice II. a III. třídy
  - železniční trať
  - tunel na dálnici
  - tunel na železnici
  - tunel na silnici I. třídy
  - tunel na silnici nižší úrovně
  - železniční stanice a zastávka
  - povrchový vodní tok
  - podpovrchový vodní tok
  - vodní plocha
  - zástavba, budova
  - plochy lesa

**ZMĚNA Č. 9 ZÁSAD ÚZEMNÍHO ROZVOJE MORAVSKOSLEZSKÉHO KRAJE**

**VÝKRES 5. KOORDINAČNÍ VÝKRES**

ETAPA: Návrh dle § 93 zákona č. 283/2021 Sb., stavební zákon, ve znění pozdějších předpisů

OBJEDNATEL: Moravskoslezský kraj, 28. října 2771117, 702 00 Ostrava

PORÍZOVATEL: Krajský úřad Moravskoslezského kraje, oddělení územního plánování, 28. října 2771117, 702 00 Ostrava

ZPRACOVATEL: ATELIER CHM-Svoboda s.r.o., Na Markovně 1810, Brno-Město, Brno 602 01

ZODPOVĚDNÝ PROJEKTANT: RNDr. Milan Svoboda

DATUM: Červenec 2025

MĚŘÍTKO: 1 : 100 000

MAPOVÝ PODKLAD: RUJAN, DataSO, © Český úřad zeměměřičský a katastrální